
A FASĀDE

M 1:100

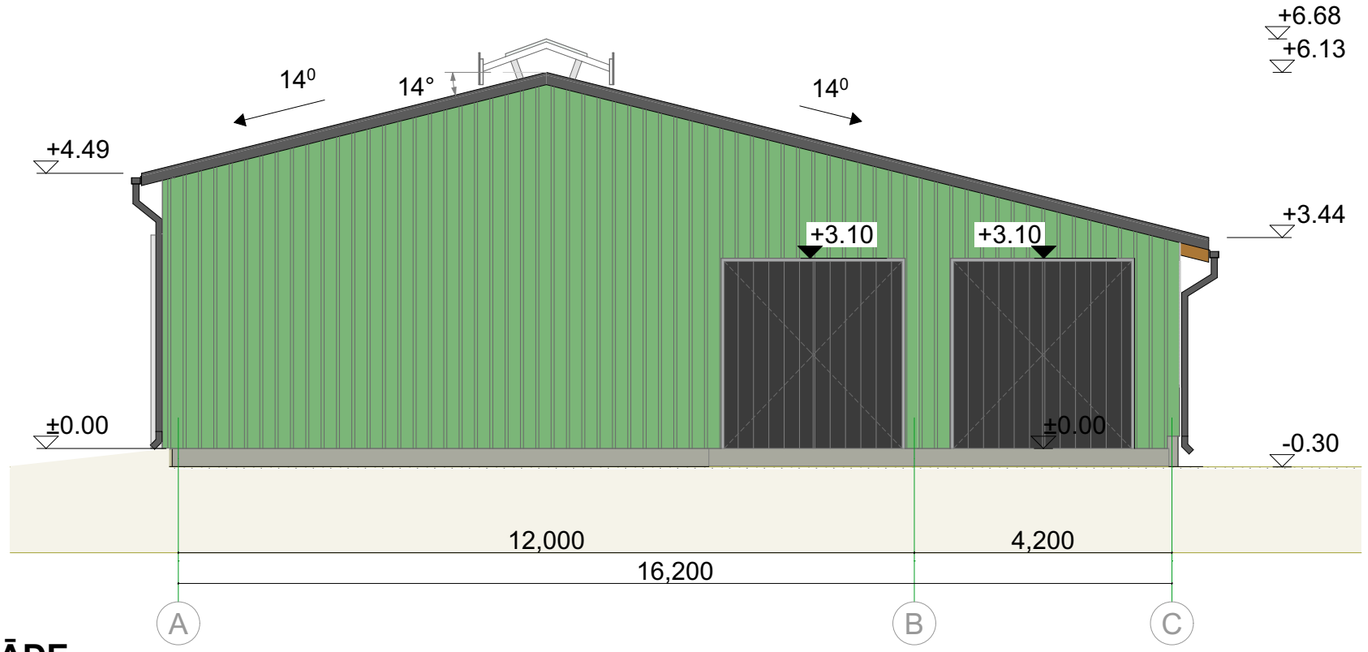


Nr.	Krāsa	Skaidrojums, krāsas kods
1		Jumta segums, notekcaurules, vārti RR2H3 Antracīts
2		Fasādes - impregnētu dēļu apšuvums

PIEZĪMES:

1. Par augstuma atzīmi +/-0.00 ir pieņemta ēkas grīdas atzīme.
2. Lietus noteku sistēma no metāla jumta seguma krāsā.
3. Visi izmēri doti milimetros, augstuma atzīmes - metros.
4. Krāsu toņi pēc ražotāja kataloga.
5. Pirms pasūtījuma veikšanas krāsu toņus saskaņot ar pasūtītāju un autouzraugu.
6. Rasējumā redzamie krāsu toņi var nesakrist ar katalogos atrodamajiem krāsu toņiem.
7. Pirms materiālu pasūtīšanas apjomus precizet uz vietas objektā.
8. Pirms fasādes krāsošanas uz sagatavotas ēkas sienas uzkrāsot visus krāsu toņu paraugus un saskaņot ar pasūtītāju.

B FASĀDE

M 1:100

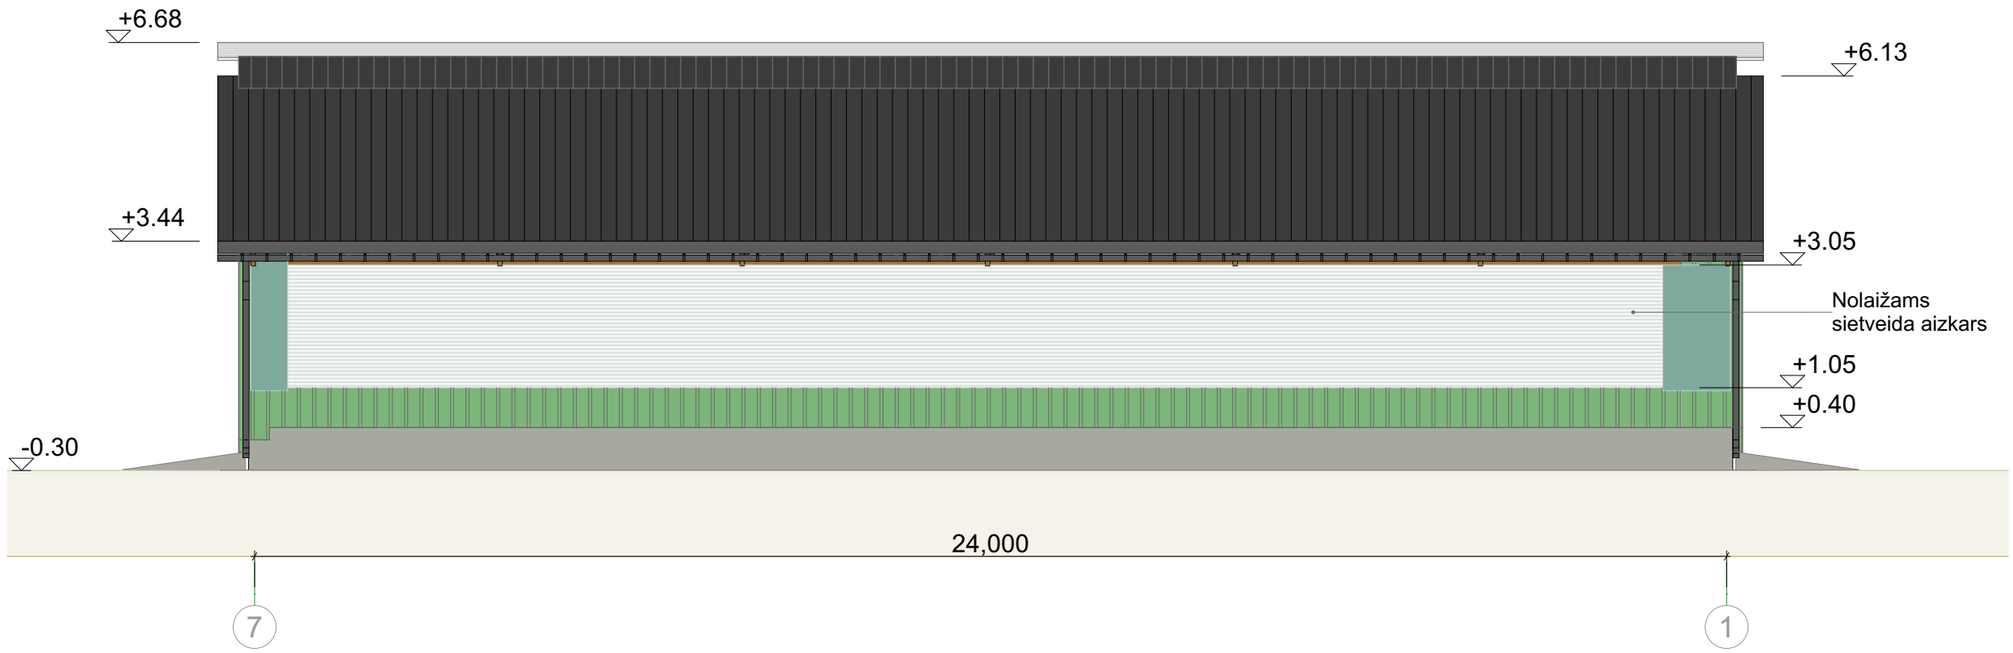

Objekta nosaukums:	**Jaunlopu novietne**	*Rasējuma nosaukums:*	**Fasādes A un B**
Būvprojekta izstrādātājs:	**SIA "Kāpas M"** *BIS Reģ. Nr.:* **20040** Mob: **+371 299 09 427 (Jānis)**	*Objekta adrese:*	**"Pumpurkalni", Blomes pagasts, Smiltenes novads, LV-4707**
Rasējumu izstrādāja:	*Jānis Savielis*	*Mērogs:*	**1:100**
		Marka:	**AR-5**

A3