



Horizontālie logu iebūves mezgli maināmajiem logiem (saglabājot esošo montāžas dziļumu sienā)

Horizontālais loga mezgls maināmiem logiem ar piekārtās fasādes flīzēm

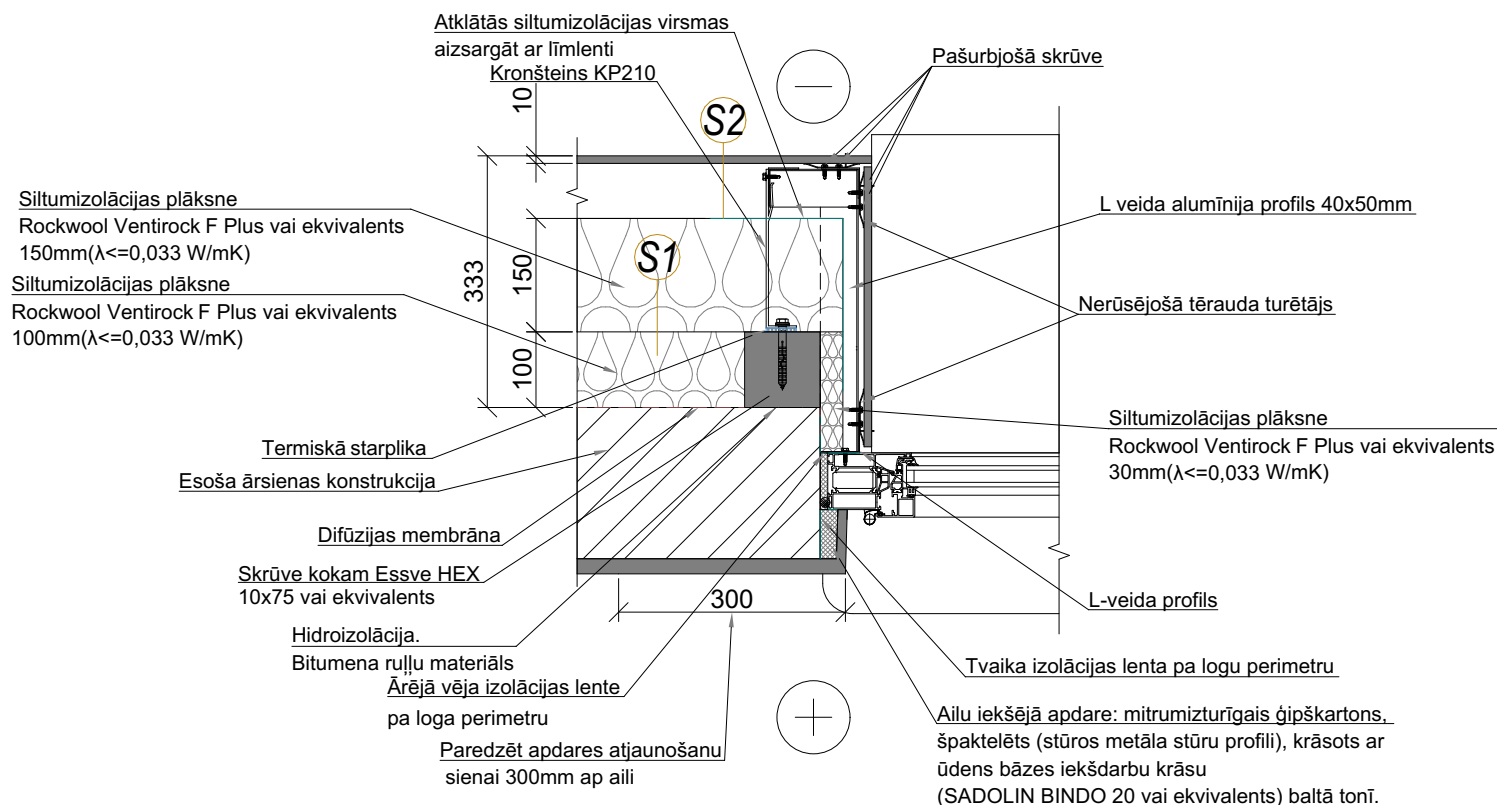

Horizontālais loga mezgls maināmiem logiem lodžijās ar apmetuma apdari

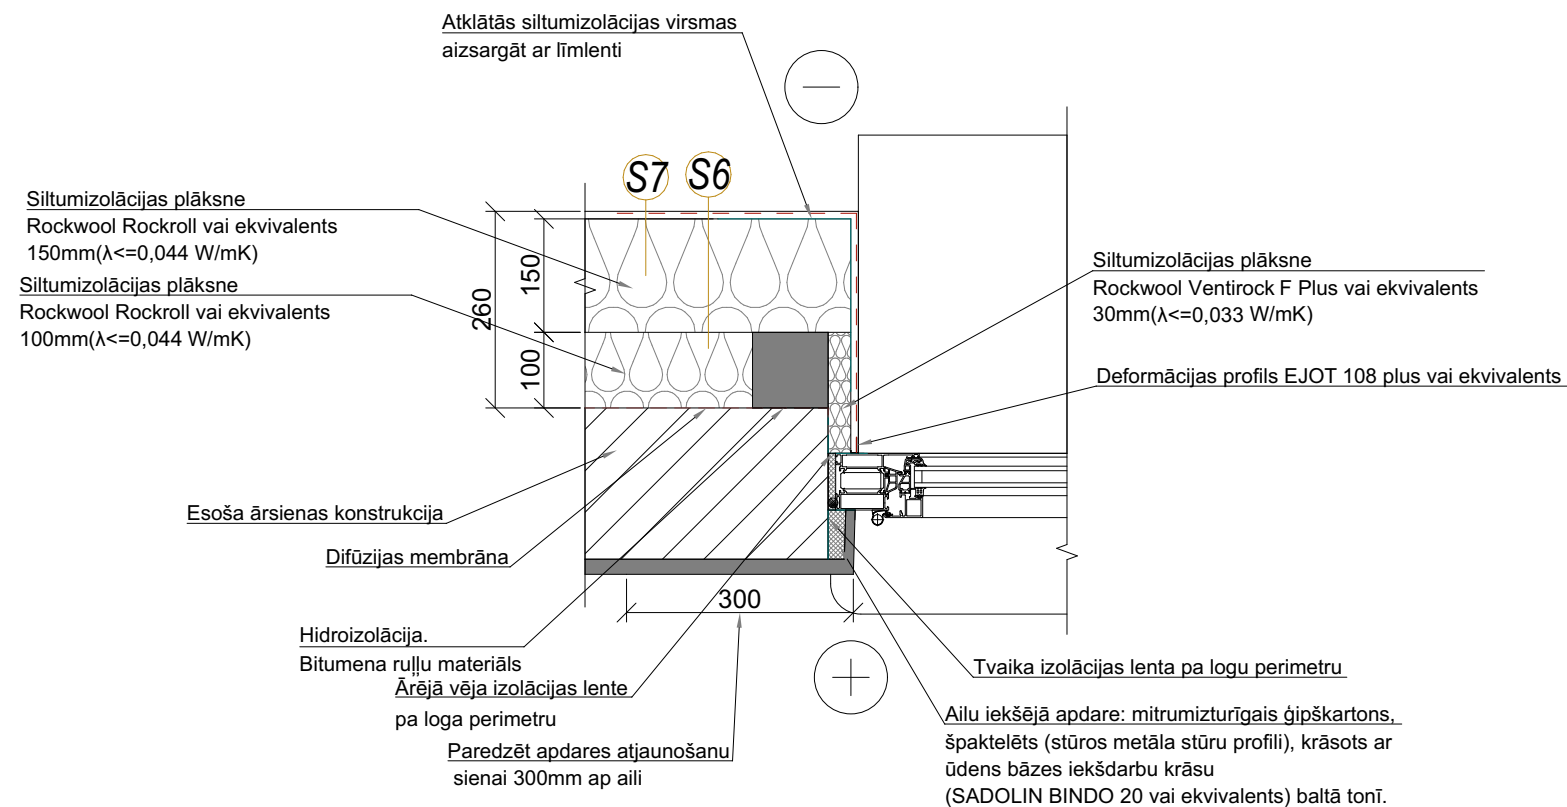

PIEZĪMES:

1. Logu profili rasējums attēloti shematiski.
2. Durvju un logu rāmju redzamā daļa ailā ir ne mazāka par 30mm. Atšķirība pieļaujama ne vairāk kā +/- 10mm.
3. Ja montāžas spraugas lielākas par 30mm, tās jāaizpilda ar cietās akmens vates plāksnēm un Soudal FLEXIFOAM GUN (vai ekvivalents). Iekšējās palodzes no PVC, palodzes platumš: ailes platumā + 60 mm no sienas, krāsa balta, virsma matēta, palodžu galos pielīmēti noseoprofil.
4. Aiju iekšējā apdare: mitrumizturīgais ģipškartons, špaktelēts (stūros metāla stūru šīnu iestrāde), krāsots ar SADOLIN BINDO 20 (vai ekvivalents) baltā tonī. Paredzēt apdars atjaunošanu sienai 30 cm ap aili.
5. Siltumizolācijas materiālu montēt saskaņā ar ražotāja instrukcijām.
6. Pirms skārda palodzes montāžas, visas akmens vates saskares virsmas armēt ar sietu un līmjavu.
7. Skārda palodzes saskares virsmu ar loga rāmi pirms montāžas kvalitatīvi apstrādāt ar silikona hermētiķi.
8. Skārda palodzes montējamas pirms siltumizolācijas dekoratīvās apdars.
9. Visus materiālu apjomus būvorganizācijai precizēt, vadoties pēc projekta rasējumiem un situācijas objektā. Būvuzņēmējam pirms galējās būvniecības tāmes izstrādes iepazīties ar objektu un veikt papildus apsekošanu būvniecības darbu un materiālu apjomu precizēšanai. Precizējot apjomus, izmaiņas saskaņot ar būvniecības ierosinātajū iepirkuma procedūras laikā.
10. Pirms katra būvelementa iestrādes būvuzņēmējam veikt stiprināšanas virsmu apsekošanu un veikt visus nepieciešamos sagatavošanas darbus elementu iestrādei atbilstoši ražotāja prasībām.
11. Skārda elementu specifikācija: biežums t=0.5mm, pārkļājums - PURAL (ja nav norādīts citādi) (pārkļājuma biežums: 50 μm), min. cinka daudzums: 275 g/m2.

BŪVPROJEKTA IZSTRĀDĀTĀJS SIA "BALTS UN MELNS" Reģ. Nr. 40003659614; Būvkv. Reģ. Nr. 1482-R Gaujas iela 5, Rīga, LV-1026 www.baltsunmelns.lv		
BŪVNIECĪBAS IEROSINĀTĀJS SIA "Gulbenes Energo Serviss" Reģ. Nr. LV54603000121 Blaumaņa iela 56A, Gulbene, Gulbenes novads, LV-4401		
OBJEKSTS Daudzdzīvokļu dzīvojamās ēkas atjaunošana Bišu iela 4, Gulbenē		
RASĒJUMS Horizontālie logu iebūves mezgli maināmajiem logiem (saglabājot esošo montāžas dziļumu sienā)		
AR DAĻAS VAD.: G. KĀRKLIŅŠ Sert. Nr. 1-00790		11.09.2024
IZSTRĀDĀJA: A. LIZANDERE		11.09.2024
IZSTRĀDĀJA:		
STADIJA Paskaidrojuma raksts	MĒROGS	1:20
MARKA AR	LAPA	26