


1. STĀVA KĀPŅU TELPAS PLĀNS M1:70

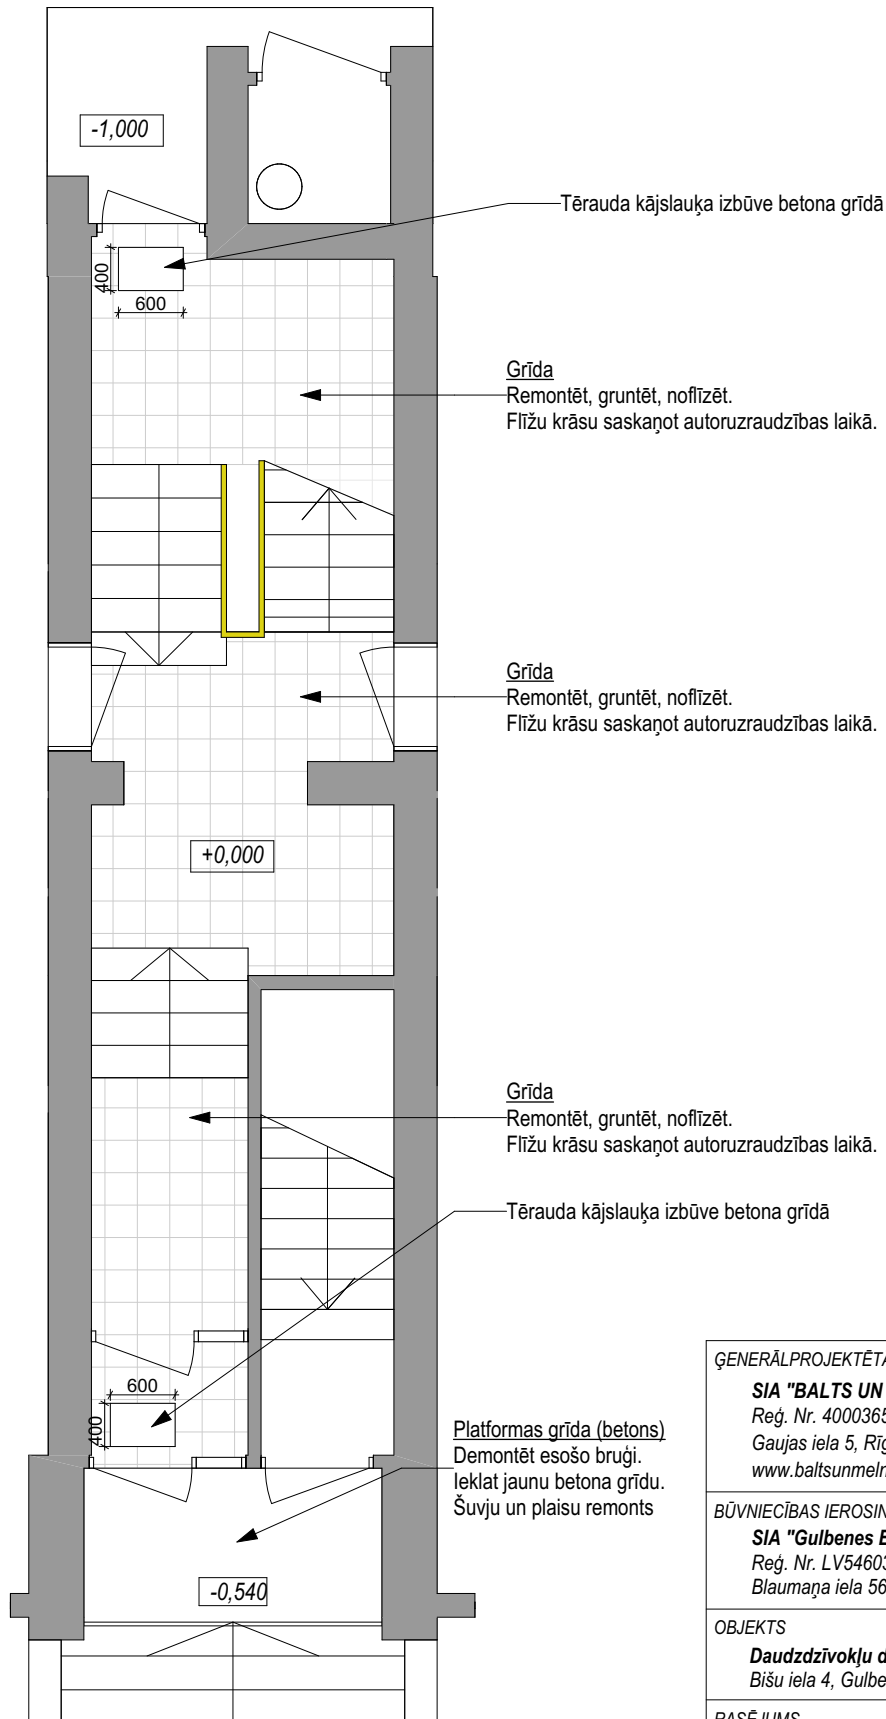

PIEZĪMES:

- Nepieciešamos papildizmērus precizēt ar projekta autoriem.
- Apdare:
 - grīdas apmale: flīzēs apmale (h=100 mm);
 - grīdu remontēt, gruntēt un noflīzēt. Flīžu krāsu saskaņot autoruzraudzības laikā;
 - vējtvera grīdu remontēt, gruntēt un noflīzēt. Flīžu krāsu saskaņot autoruzraudzības laikā;
 - Flīžu pretslīdes klase R10

ĢENERĀLPROJEKTĒTĀJS

SIA "BALTS UN MELNS"

Reģ. Nr. 40003659614; Būvk. Reģ. Nr. 1482-R
Gaujas iela 5, Rīga, LV-1026
www.baltsunmelns.lv



BŪVNIECĪBAS IEROSINĀTĀJS

SIA "Gulbenes Energo Serviss"

Reģ. Nr. LV54603000121
Blaumaņa iela 56A, Gulbene, Gulbenes novads, LV-4401

OBJEKTS

Daudzdzīvokļu dzīvojamās ēkas atjaunošana
Bišu iela 4, Gulbenē

RASĒJUMS

Kāpņu telpas apdares risinājumi

AR DAĻAS VAD.:	GUNTIS KĀRKLIŅŠ Sert. nr. 1-00790	08.10.2024
IZSTRĀDĀJA:	U. SEĻECOVŠ	08.10.2024
IZSTRĀDĀJA:		
STADIJA	Paskaidrojuma raksts	MĒROGS 1:70
MARKA	AR	LAPA 34