




Mezgli 11
Lodžiju pārseguma mezgls ar ārsienu

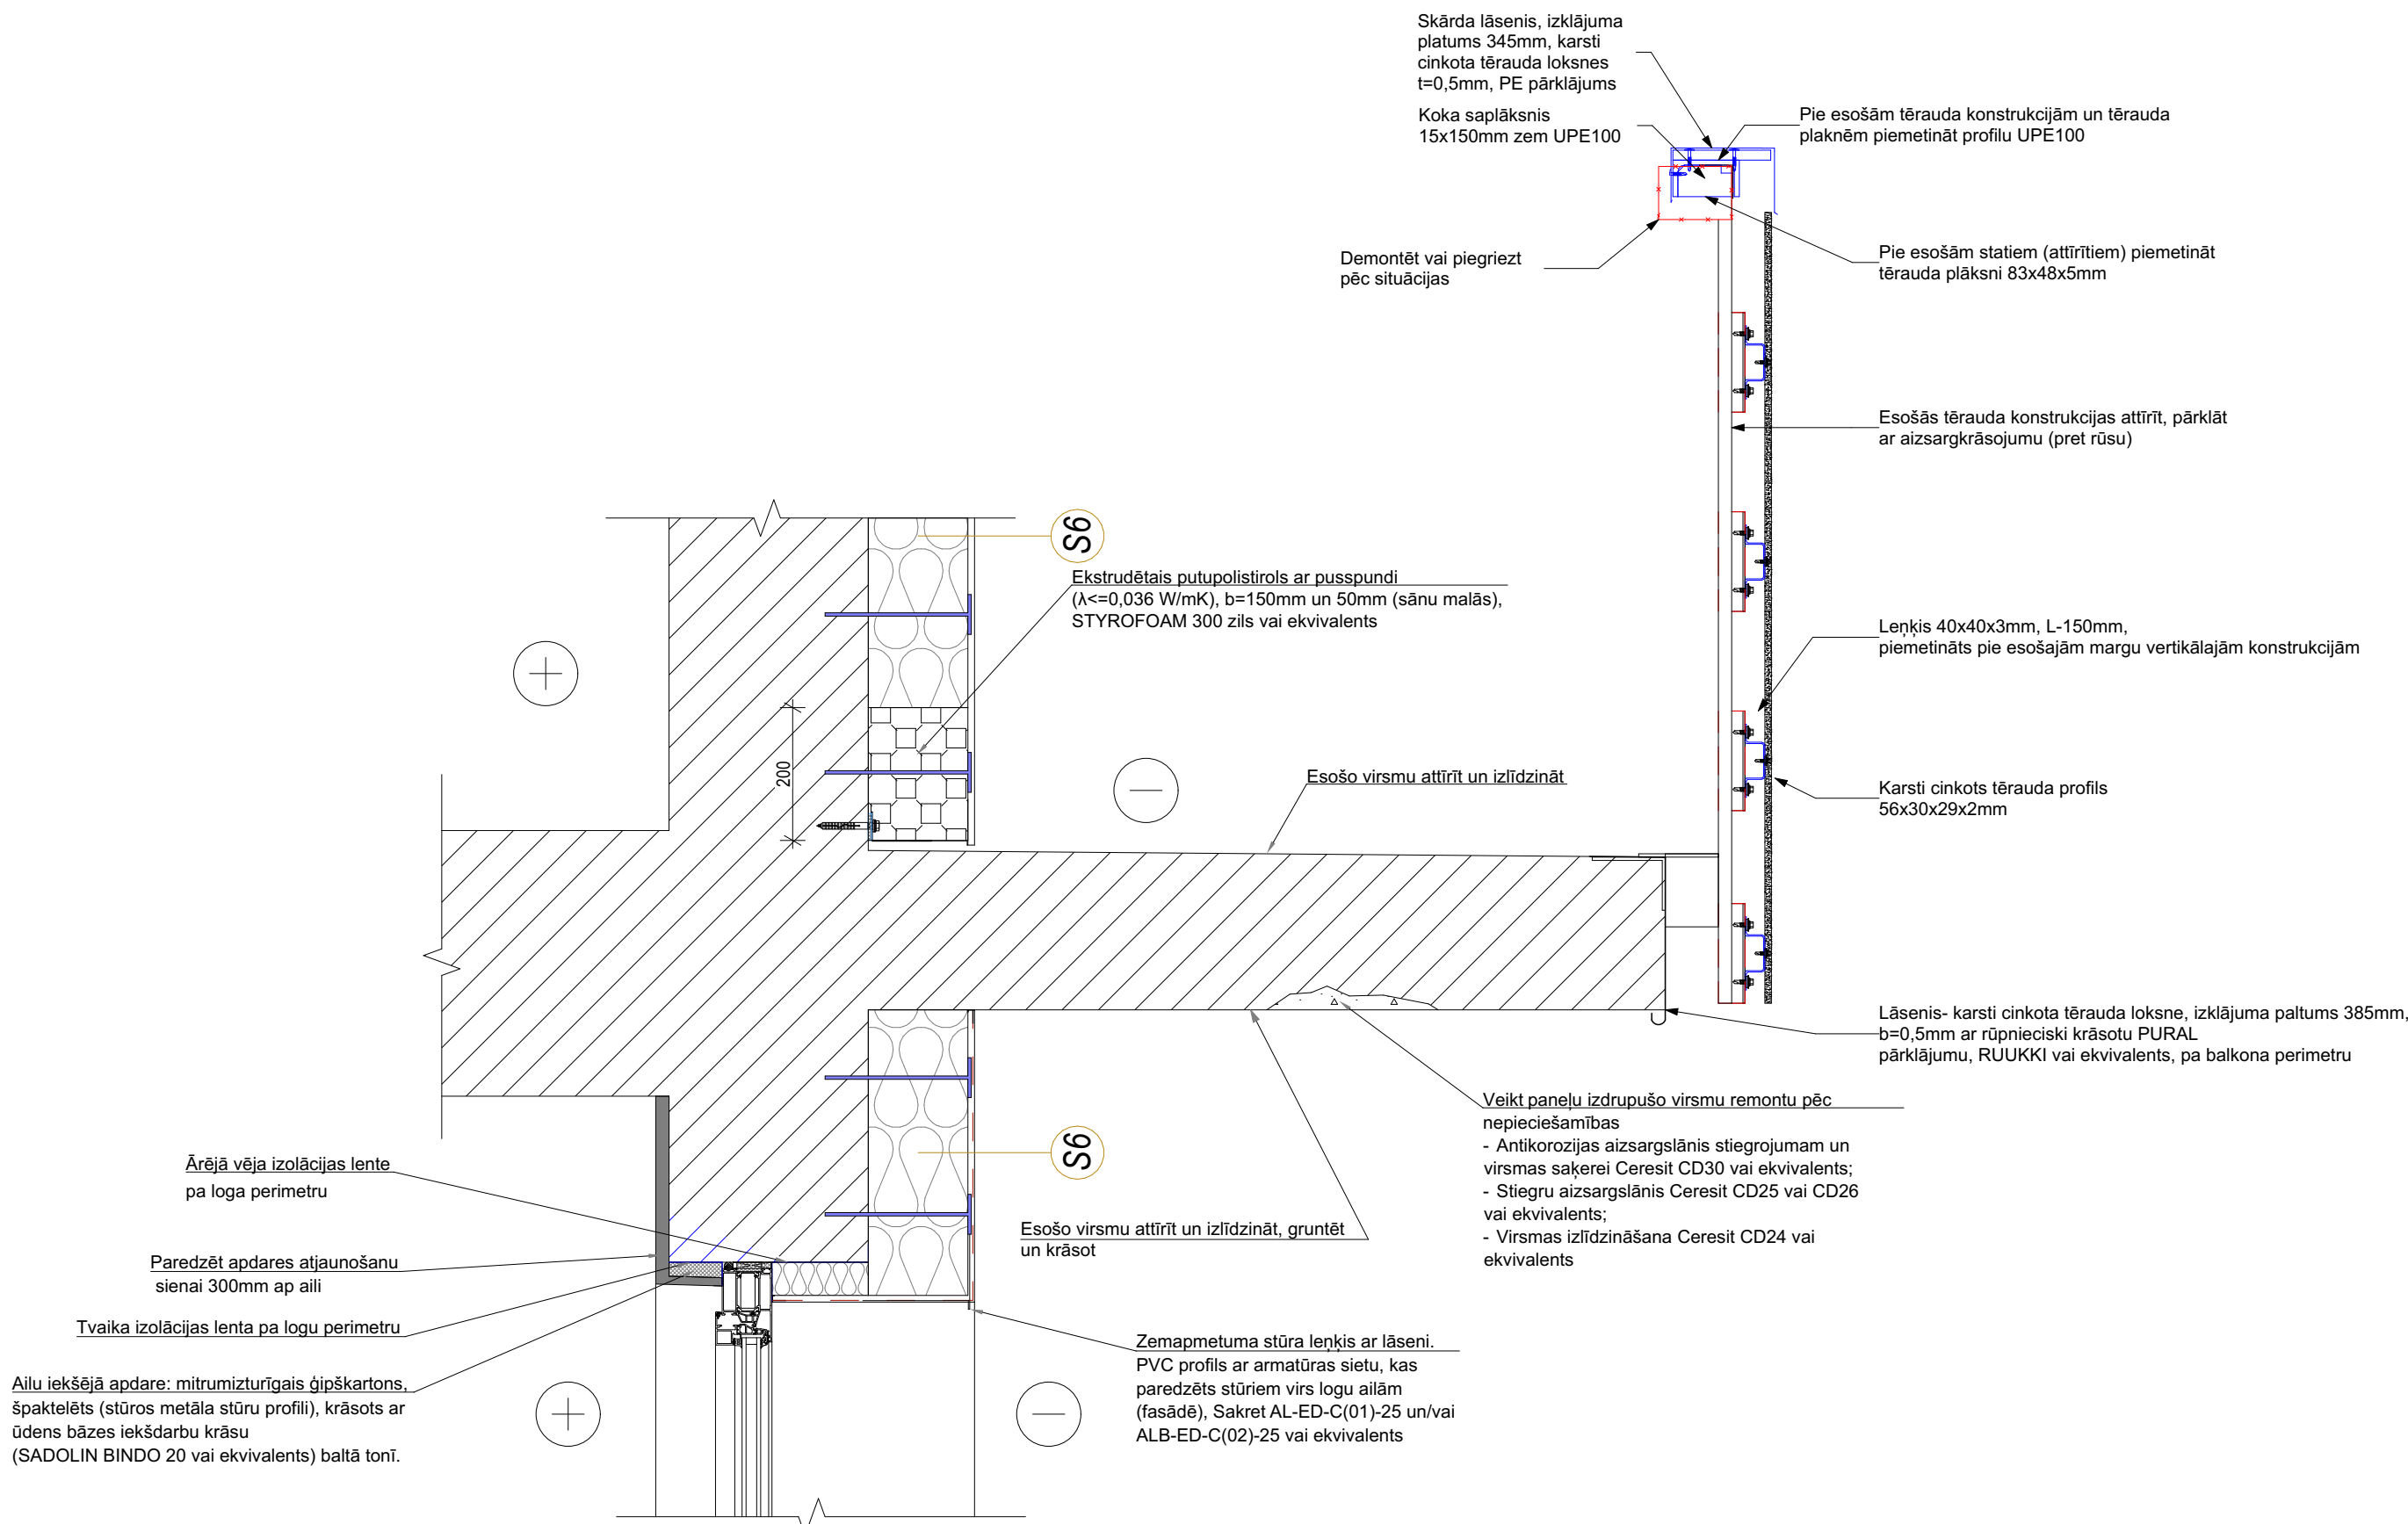

LODŽIJU MARGU PRETSKATS

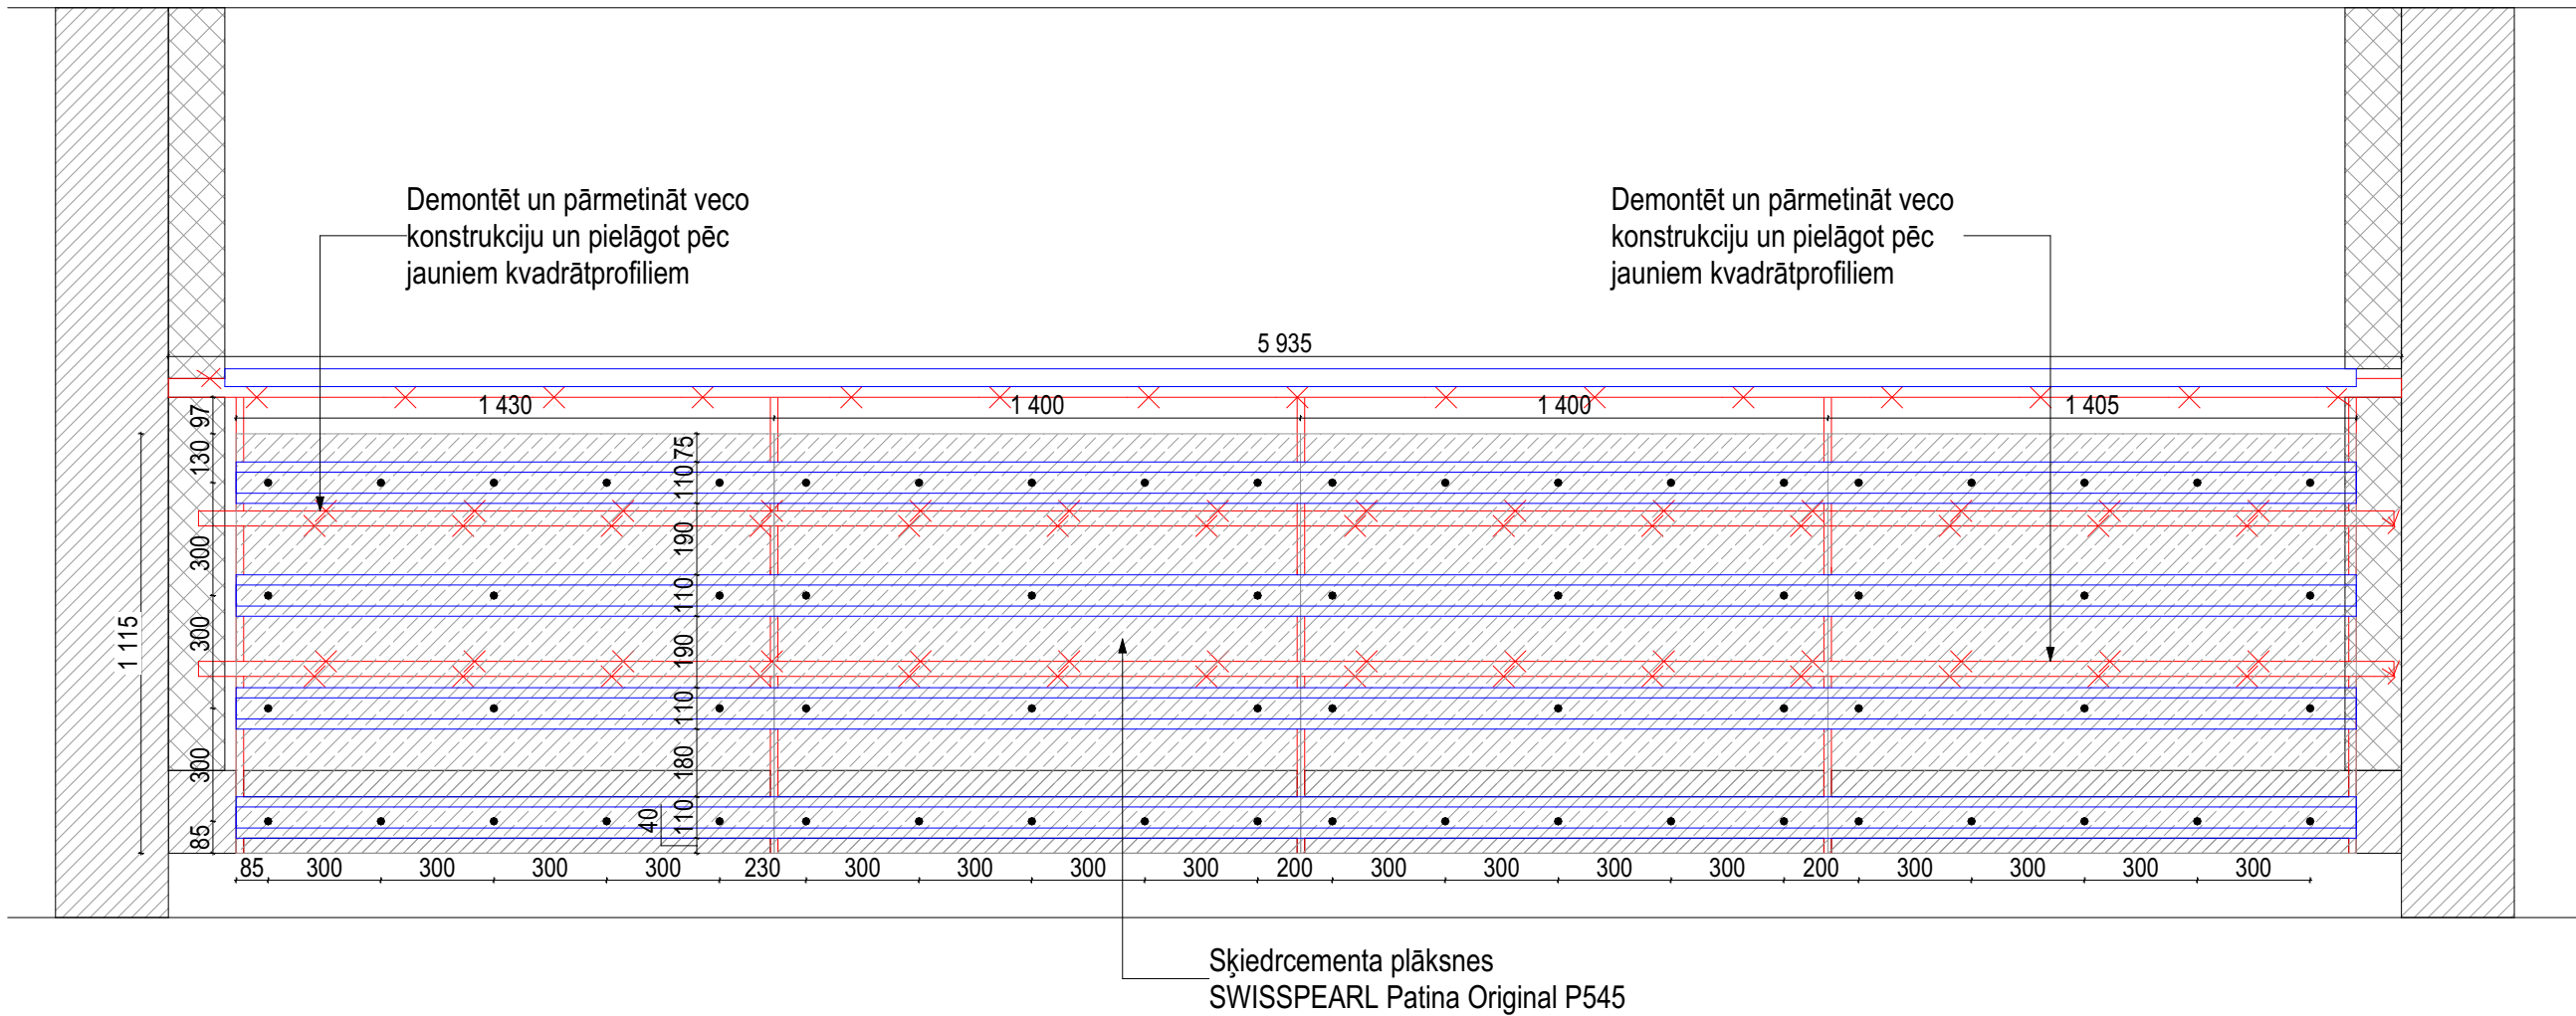

LODŽIJU VAIROGU VIRSSKATS

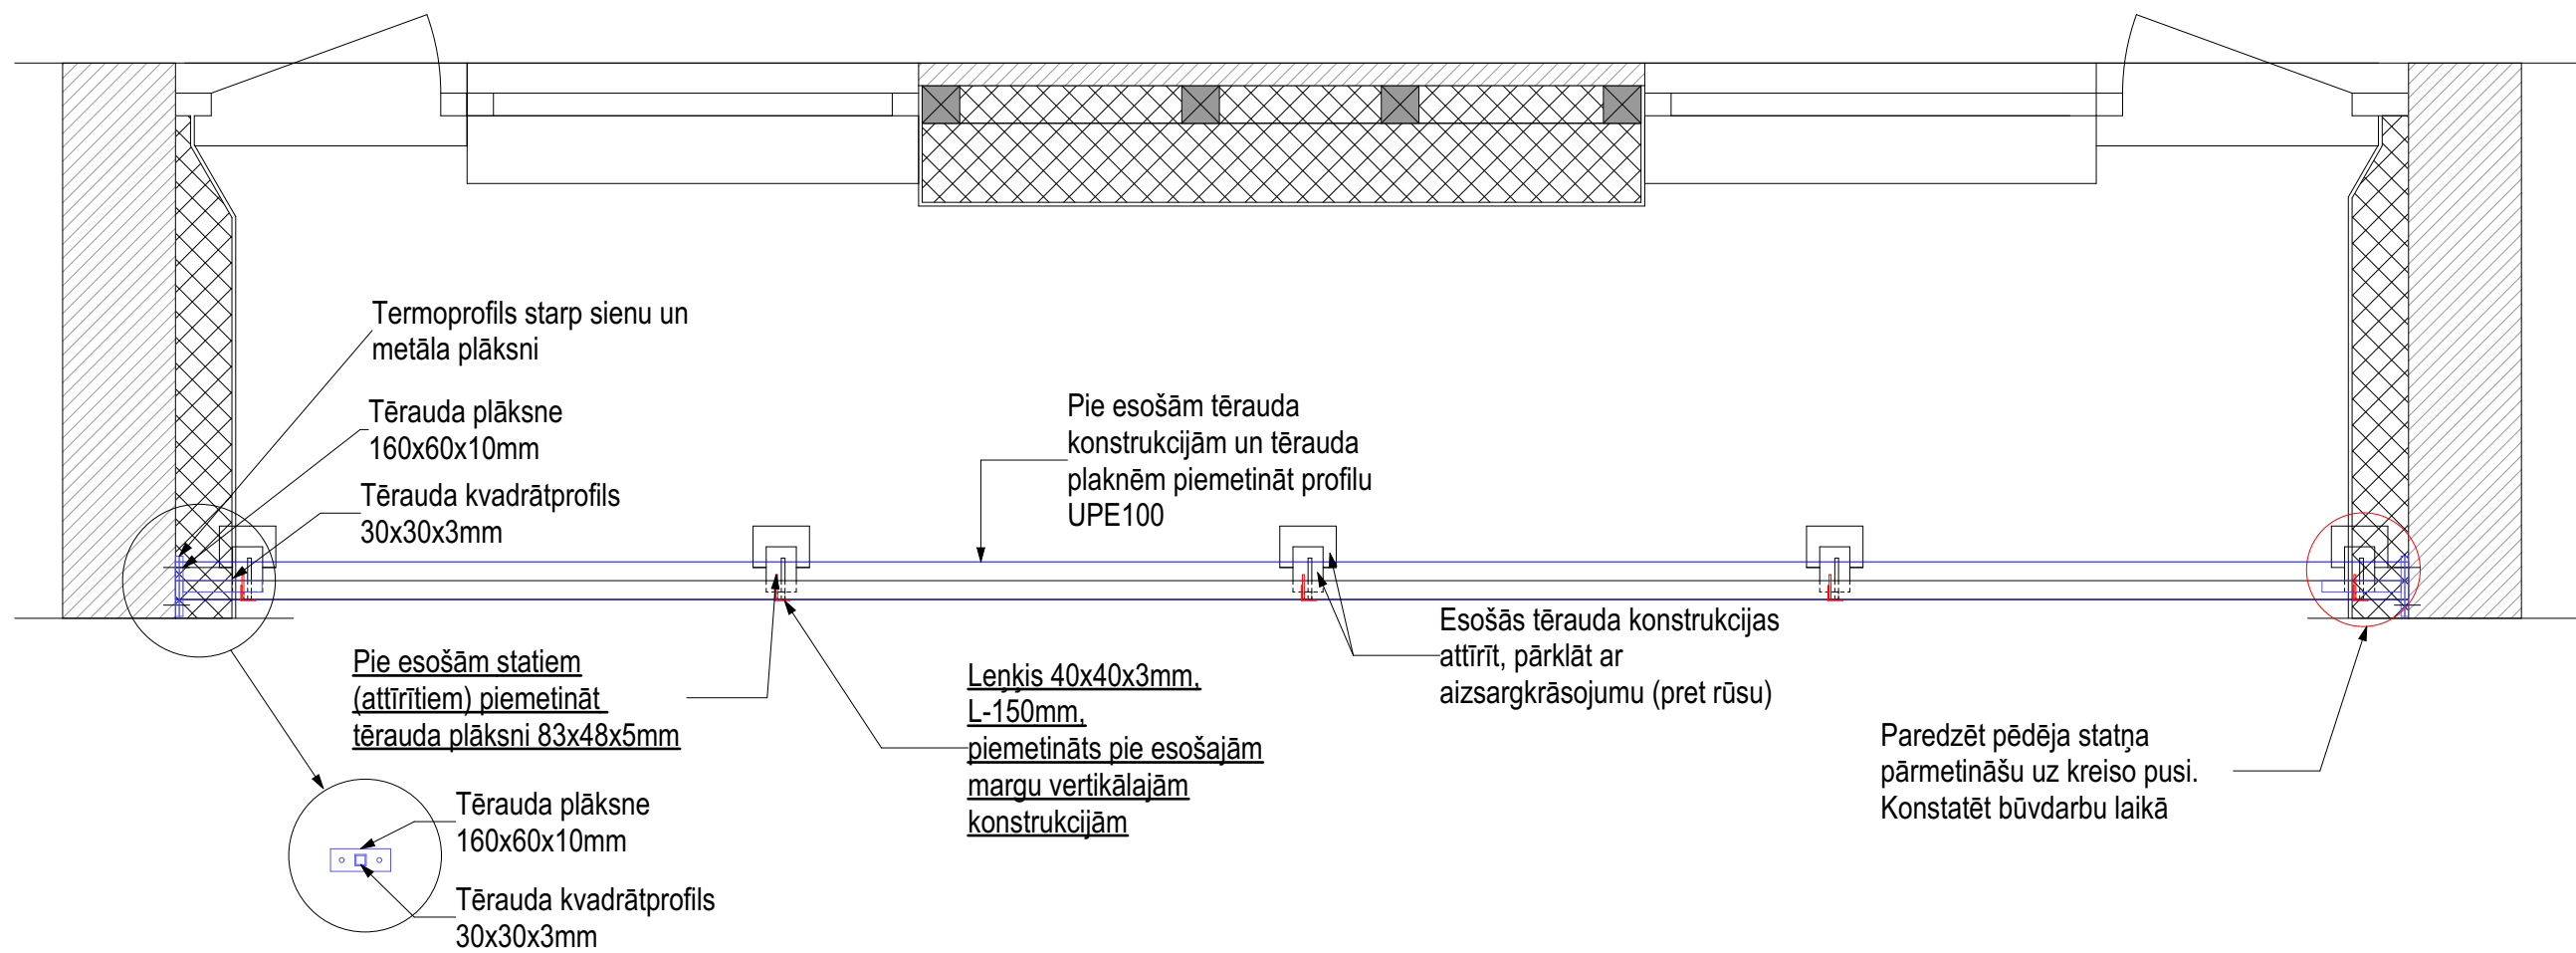

PIEZĪMES:

- Mezglu detaļas nav atspoguļots fasādes apšuvuma plākšņu sadalījums. Fasādes apšuvuma plātņu sadalījums un šuvju izvietojumu skatīt projekta fasāžu rasējumos.
- Projekta ietveros nav paredzēta lodžijas apdare, paredzot katram iedzīvotājam izvēlēties savu risinājumu.
- Neapņemamies papildināt precizēt ar projekta autoriem.
- Dibējus izvēlas atbilstoši pamatnei.

BŪVPROJEKTA IZSTRĀDĀTĀJS			
SIA "BALTS UN MELNS"			
Reģ. Nr. 40003659614; Būv. Reģ. Nr. 1482-R			
Gaujas iela 5, Rīga, LV-1026			
www.baltsummelns.lv			
BŪVniecības IEROSINĀTĀJS			
SIA "Gulbenes Energo Serviss"			
Reģ. Nr. LV5460300121			
Blaumāja iela 56A, Gulbene, Gulbenes novads, LV-4401			
OBJEKTS			
Daudzdzīvokļu dzīvokļa ēkas atjaunošana			
Būv. iela 4, Gulbene			
RASEJUMS			
Mezgli 11. Lodžiju margas			
AR DAĻAS VAD:	G. KĀRKLIŅŠ		11.09.2024
	Sert. Nr. 1-00790		
IZSTRĀDĀJA:	U. SEĻČOVIS		11.09.2024
IZSTRĀDĀJA:			11.09.2024
STADIJA	Pasākuma raksts	MĒROGS	1:20
MARKA	AR	LAPA	19