


Mezgli 13
Ieejas mezgls

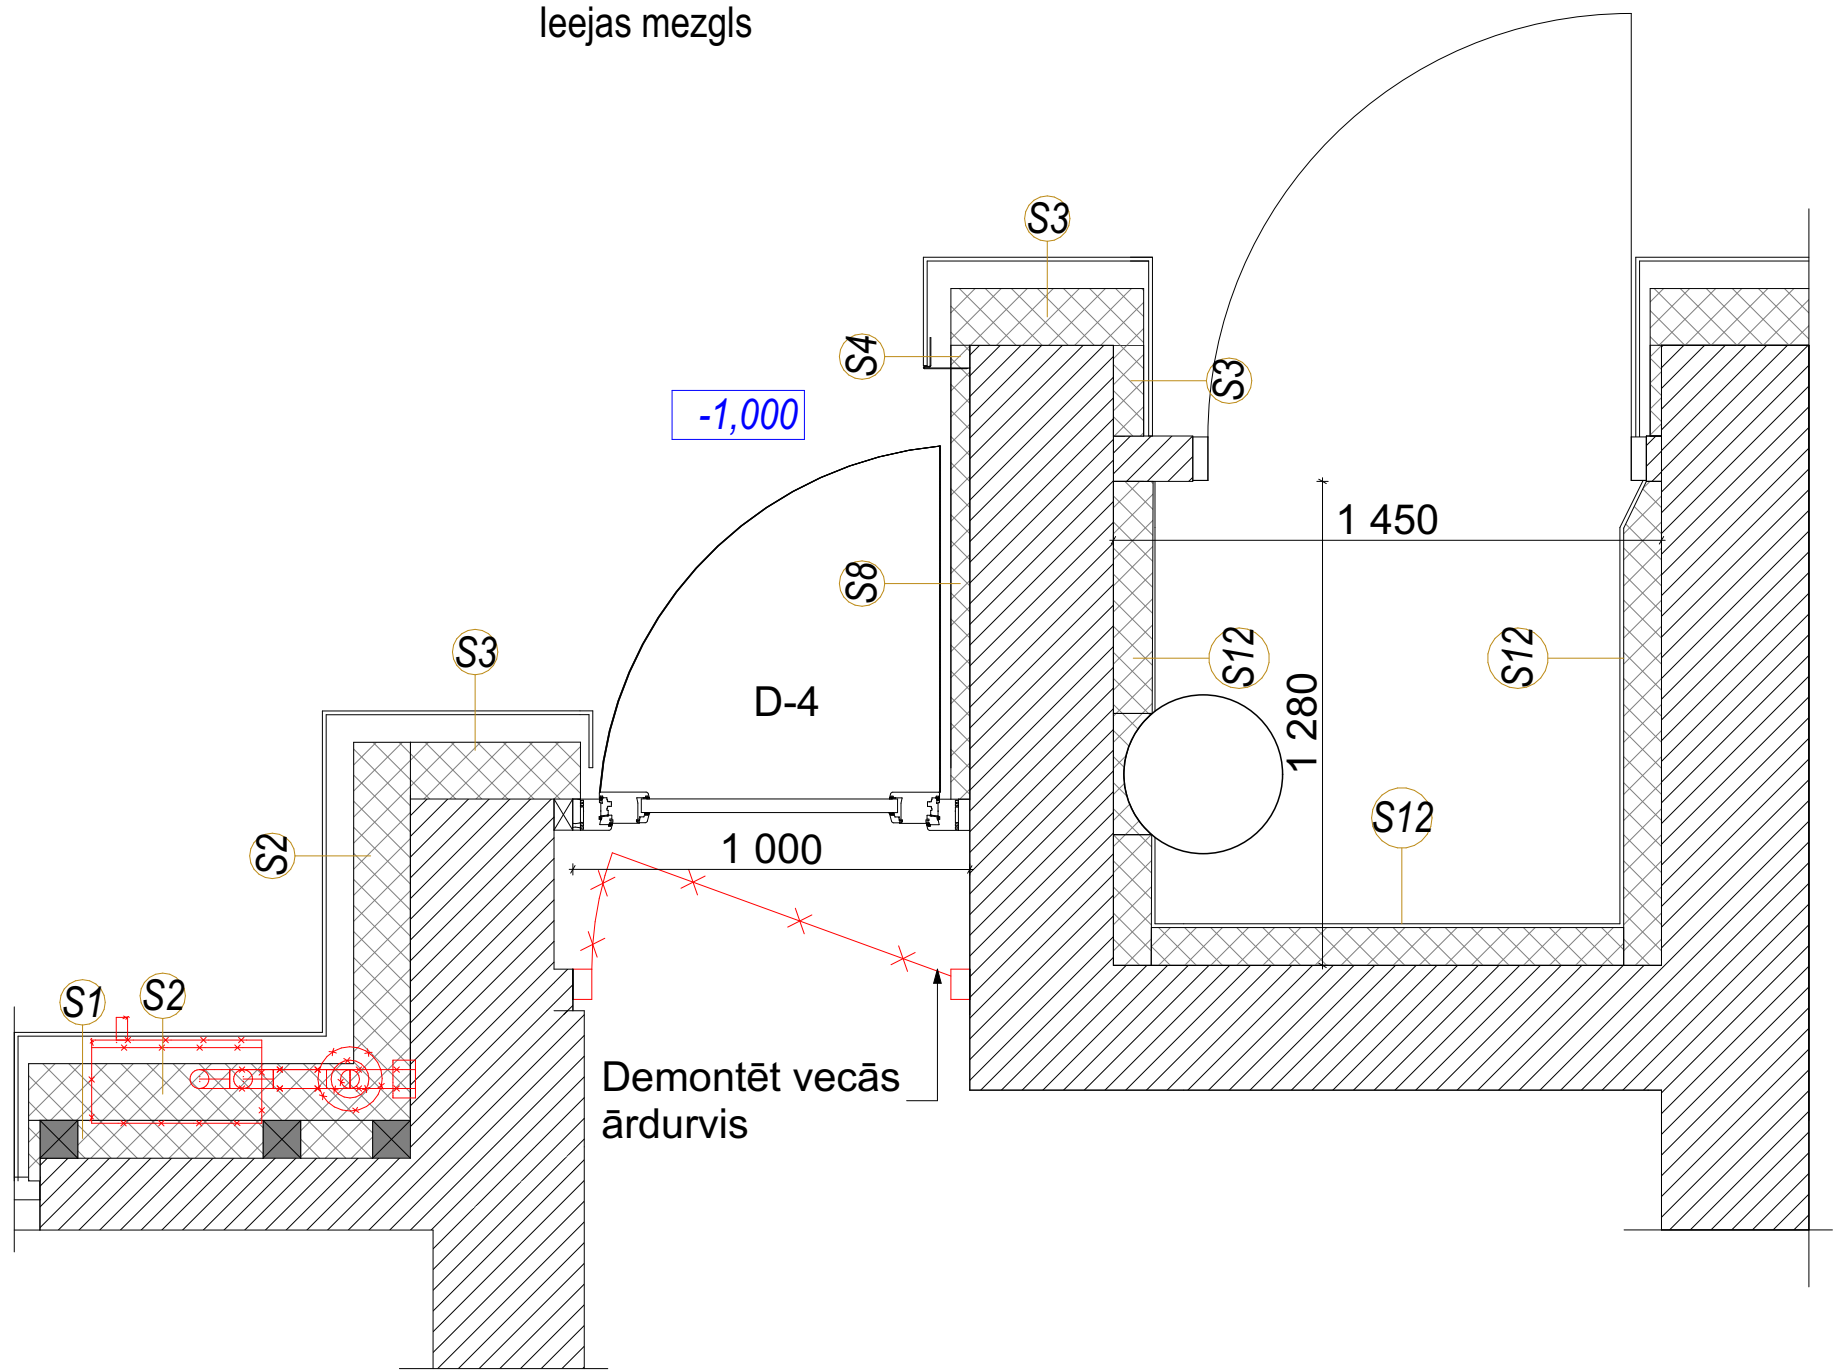

Demontēt vecās
ārdurvis

- PIEZĪMES:
1. Nepieciešamos papildizmērus precizēt ar projekta autoriem.
 2. Dībeļus izvēlas atbilstoši pamatnei.
 3. Siltumizolācijas slāņa izbūvi precizēt objektā uz vietas.
 4. Durvju specifikāciju skatīt AR-31
 5. Detalizētus norobežojošās konstrukcijas tipus un detaļas skatīties AR lapās