




Mezgli 21
Ieeju jumts

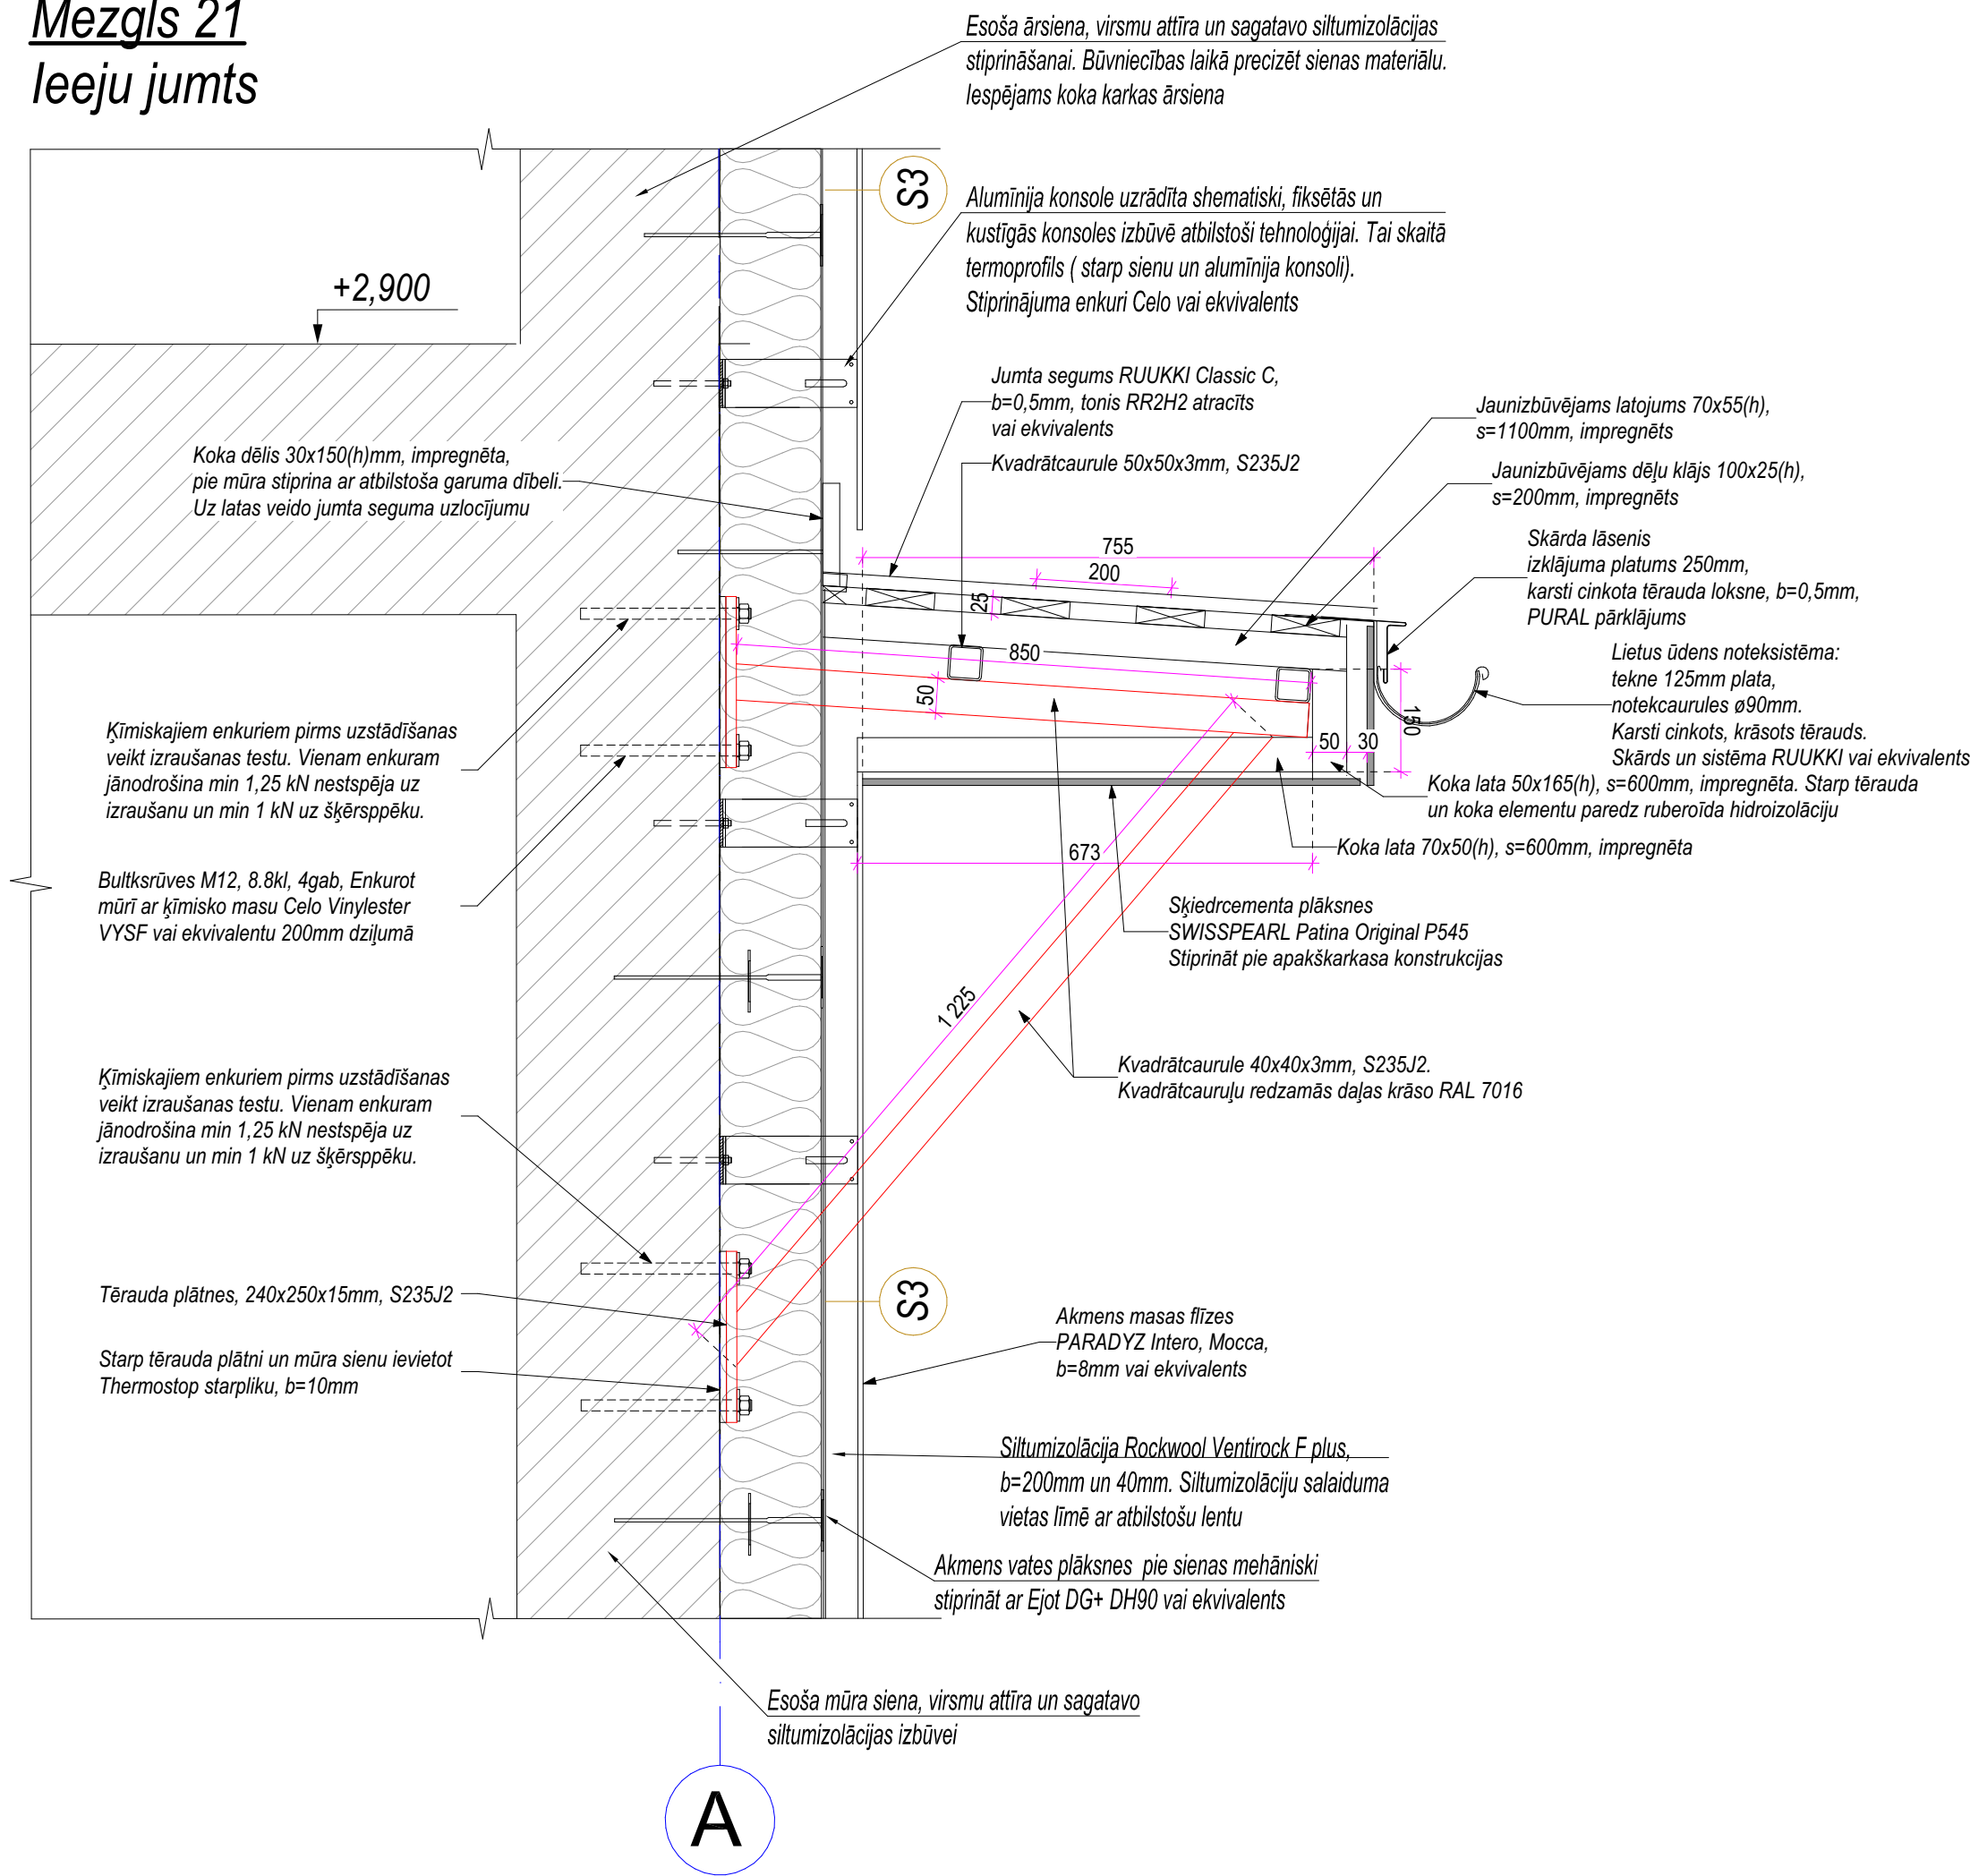

Jumta konstrukcijas lotojuma izklājums
M1:20

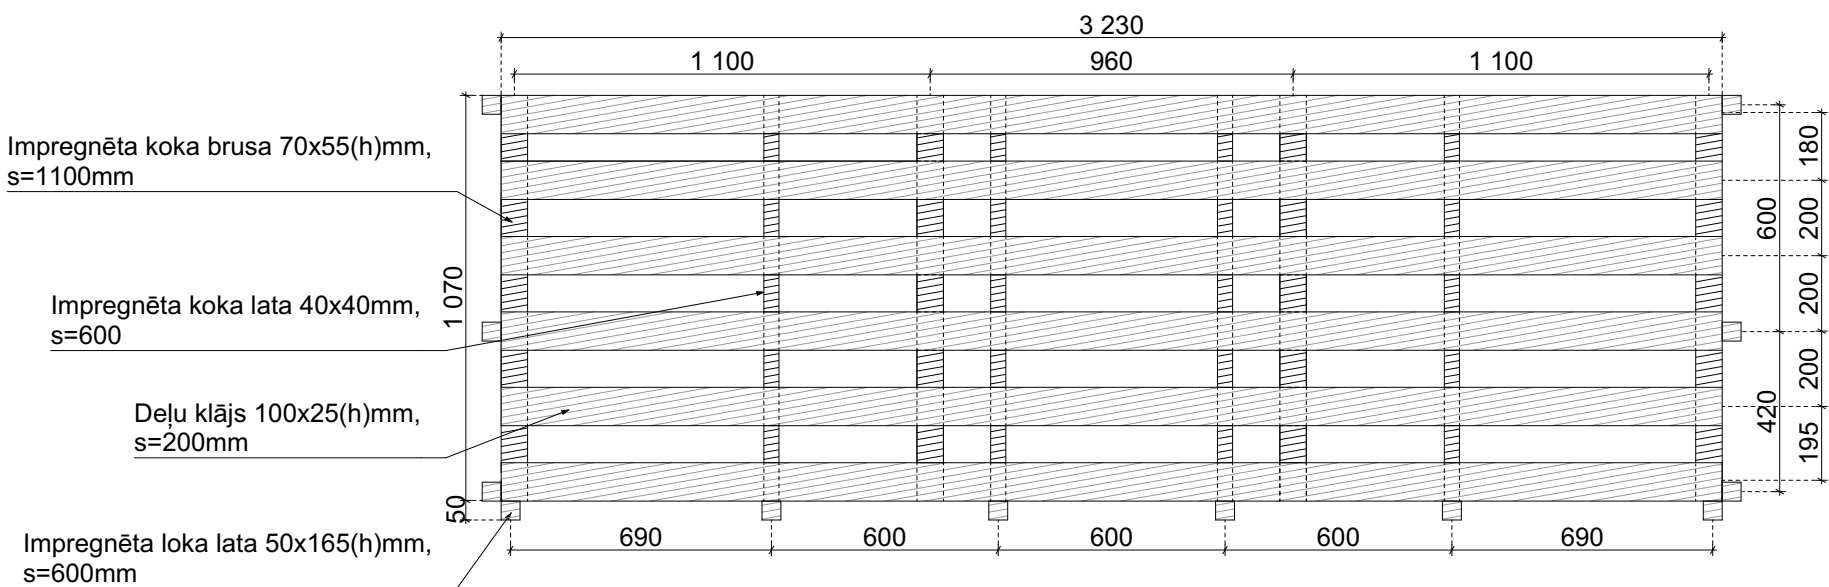

Jumta metāla konstrukciju izklājums
M1:20

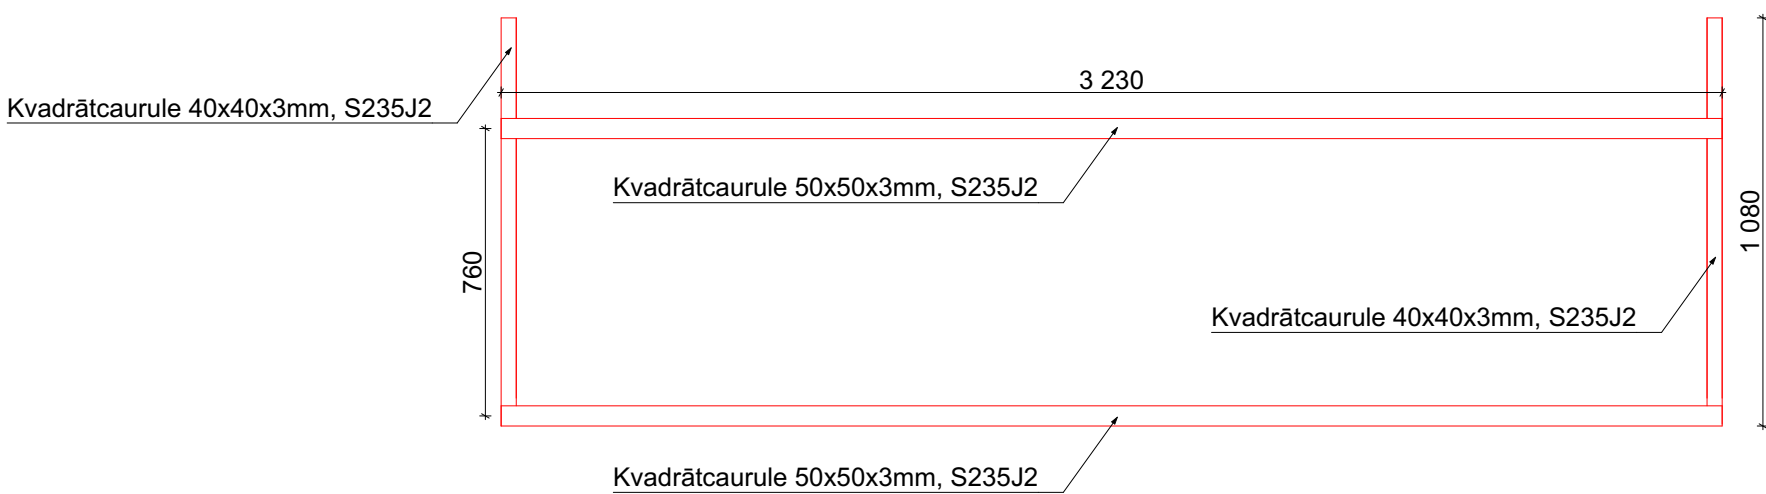

BŪVPROJEKTA IZSTRĀDĀTĀJS		
SIA "BALTS UN MELNS"		
Reģ. Nr. 40003659614; Būvkr. Reģ. Nr. 1482-R		
Gaiju iela 5, Rīga, LV-1026		
www.baltsunmelns.lv		
BŪVNIECĪBAS IEROSINĀTĀJS		
SIA "Gulbenes Energo Serviss"		
Reģ. Nr. LV54603000121		
Blaumaņa iela 56A, Gulbene, Gulbenes novads, LV-4401		
OBJEKTS		
Daudzdzīvokļu dzīvojamās ēkas atjaunošana Bīšu iela 4, Gulbene		
RASEJUMS		
Mezgli 21. Ieeju jumts		
AR DAĻAS VAD.: G. KĀRKLIŅŠ Sert. Nr. 1-00790		11.09.2024
IZSTRĀDĀJA: U. SEĻECOVŠ		11.09.2024
IZSTRĀDĀJA: A. LIZANDERE		11.09.2024
STADIJA	Paskaidrojuma raksts	MĒROGS
		1:20
MARKA	AR	LAPA
		31