



IEEJAS JUMTA MEZGLS
M1:20

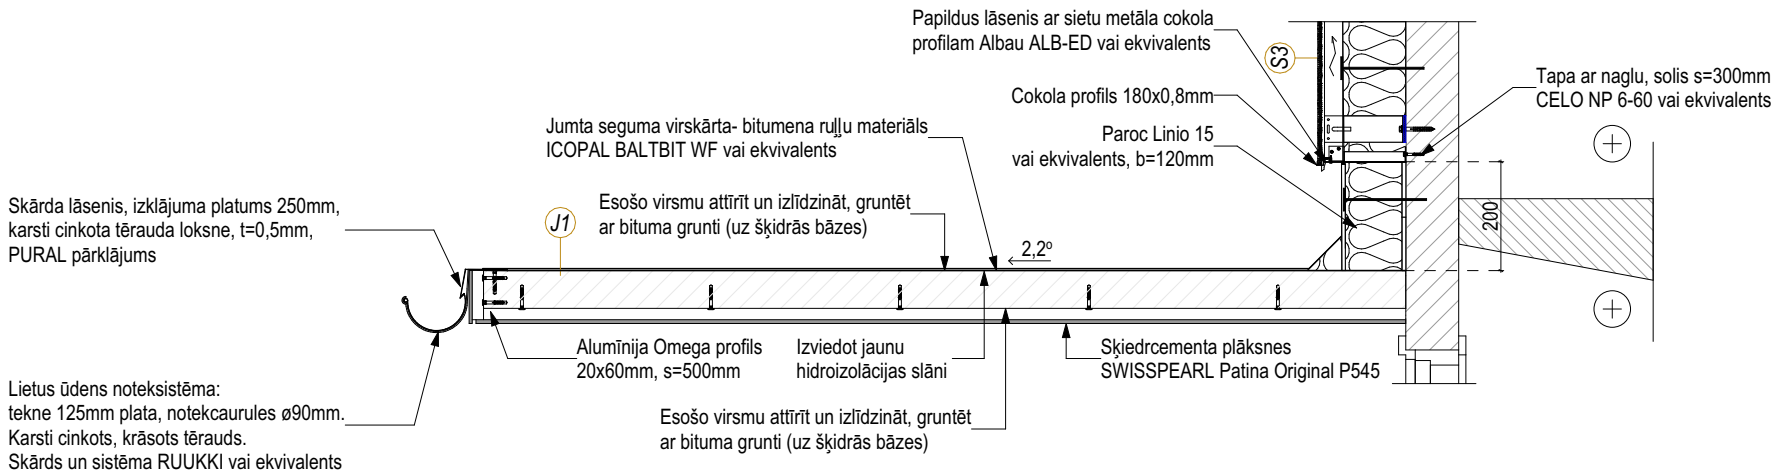

IEEJAS JUMTA SĀNU MALAS
M1:10

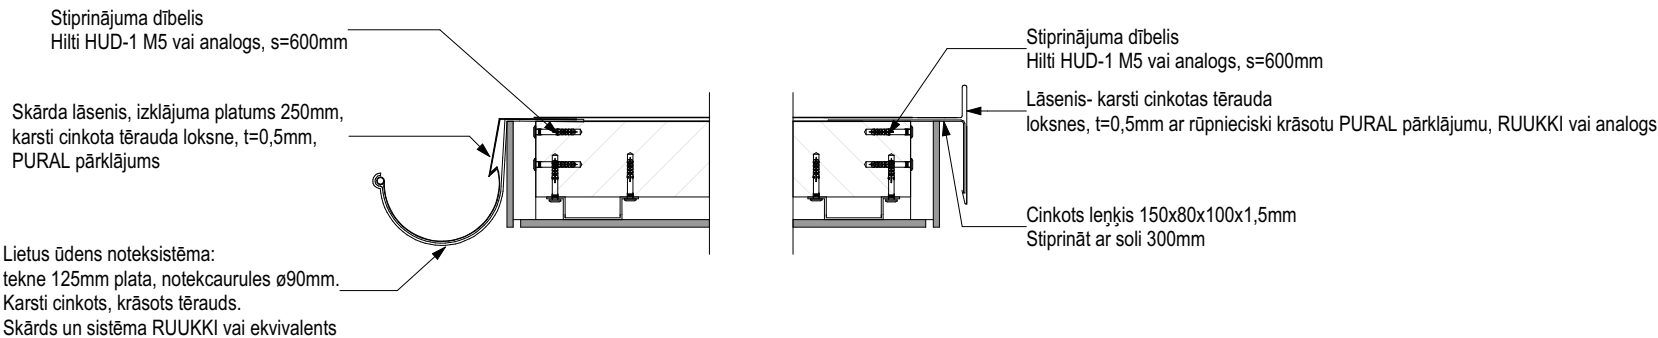

PIEZĪMES:

- Mezglu detaļas nav atspoguļots fasādes apšuvuma plākšņu sadalījums. Fasādes apšuvuma plātņu sadalījums un šuvju izvietojumu skatīt projekta fasāžu rasējumos.
- Nepieciešamos papildizmērus precizēt ar projekta autoriem.
- Dībeļus izvēlas atbilstoši pamatnei.

ĢENERĀLPROJEKTĒTĀJS SIA "BALTS UN MELNS" Reģ. Nr. 40003659614; Būvk. Reģ. Nr. 1482-R Gaujas iela 5, Rīga, LV-1026 www.baltsunmelns.lv			
BALTS MELNS			
BŪVNICĪBAS IEROSINĀTĀJS SIA "Gulbenes Energo Serviss" Reģ. Nr. LV54603000121 Blaumaņa iela 56A, Gulbene, Gulbenes novads, LV-4401			
OBJEKTS Daudzdzīvokļu dzīvojamās ēkas atjaunošana Bišu iela 4, Gulbenē			
RASĒJUMS Mezglis 3. Ieejas jumtiņš			
AR DAĻAS VAD.:	GUNTIS KĀRKLIŅŠ Sert. nr. 1-00790		21.10.2024
IZSTRĀDĀJA:	U. SEĻECOVŠ		21.10.2024
STADIJA	Paskaidrojuma raksts	MĒROGS	1:100
MARKA	AR	LAPA	14