




Mezgli 4.
Kāpnes K2

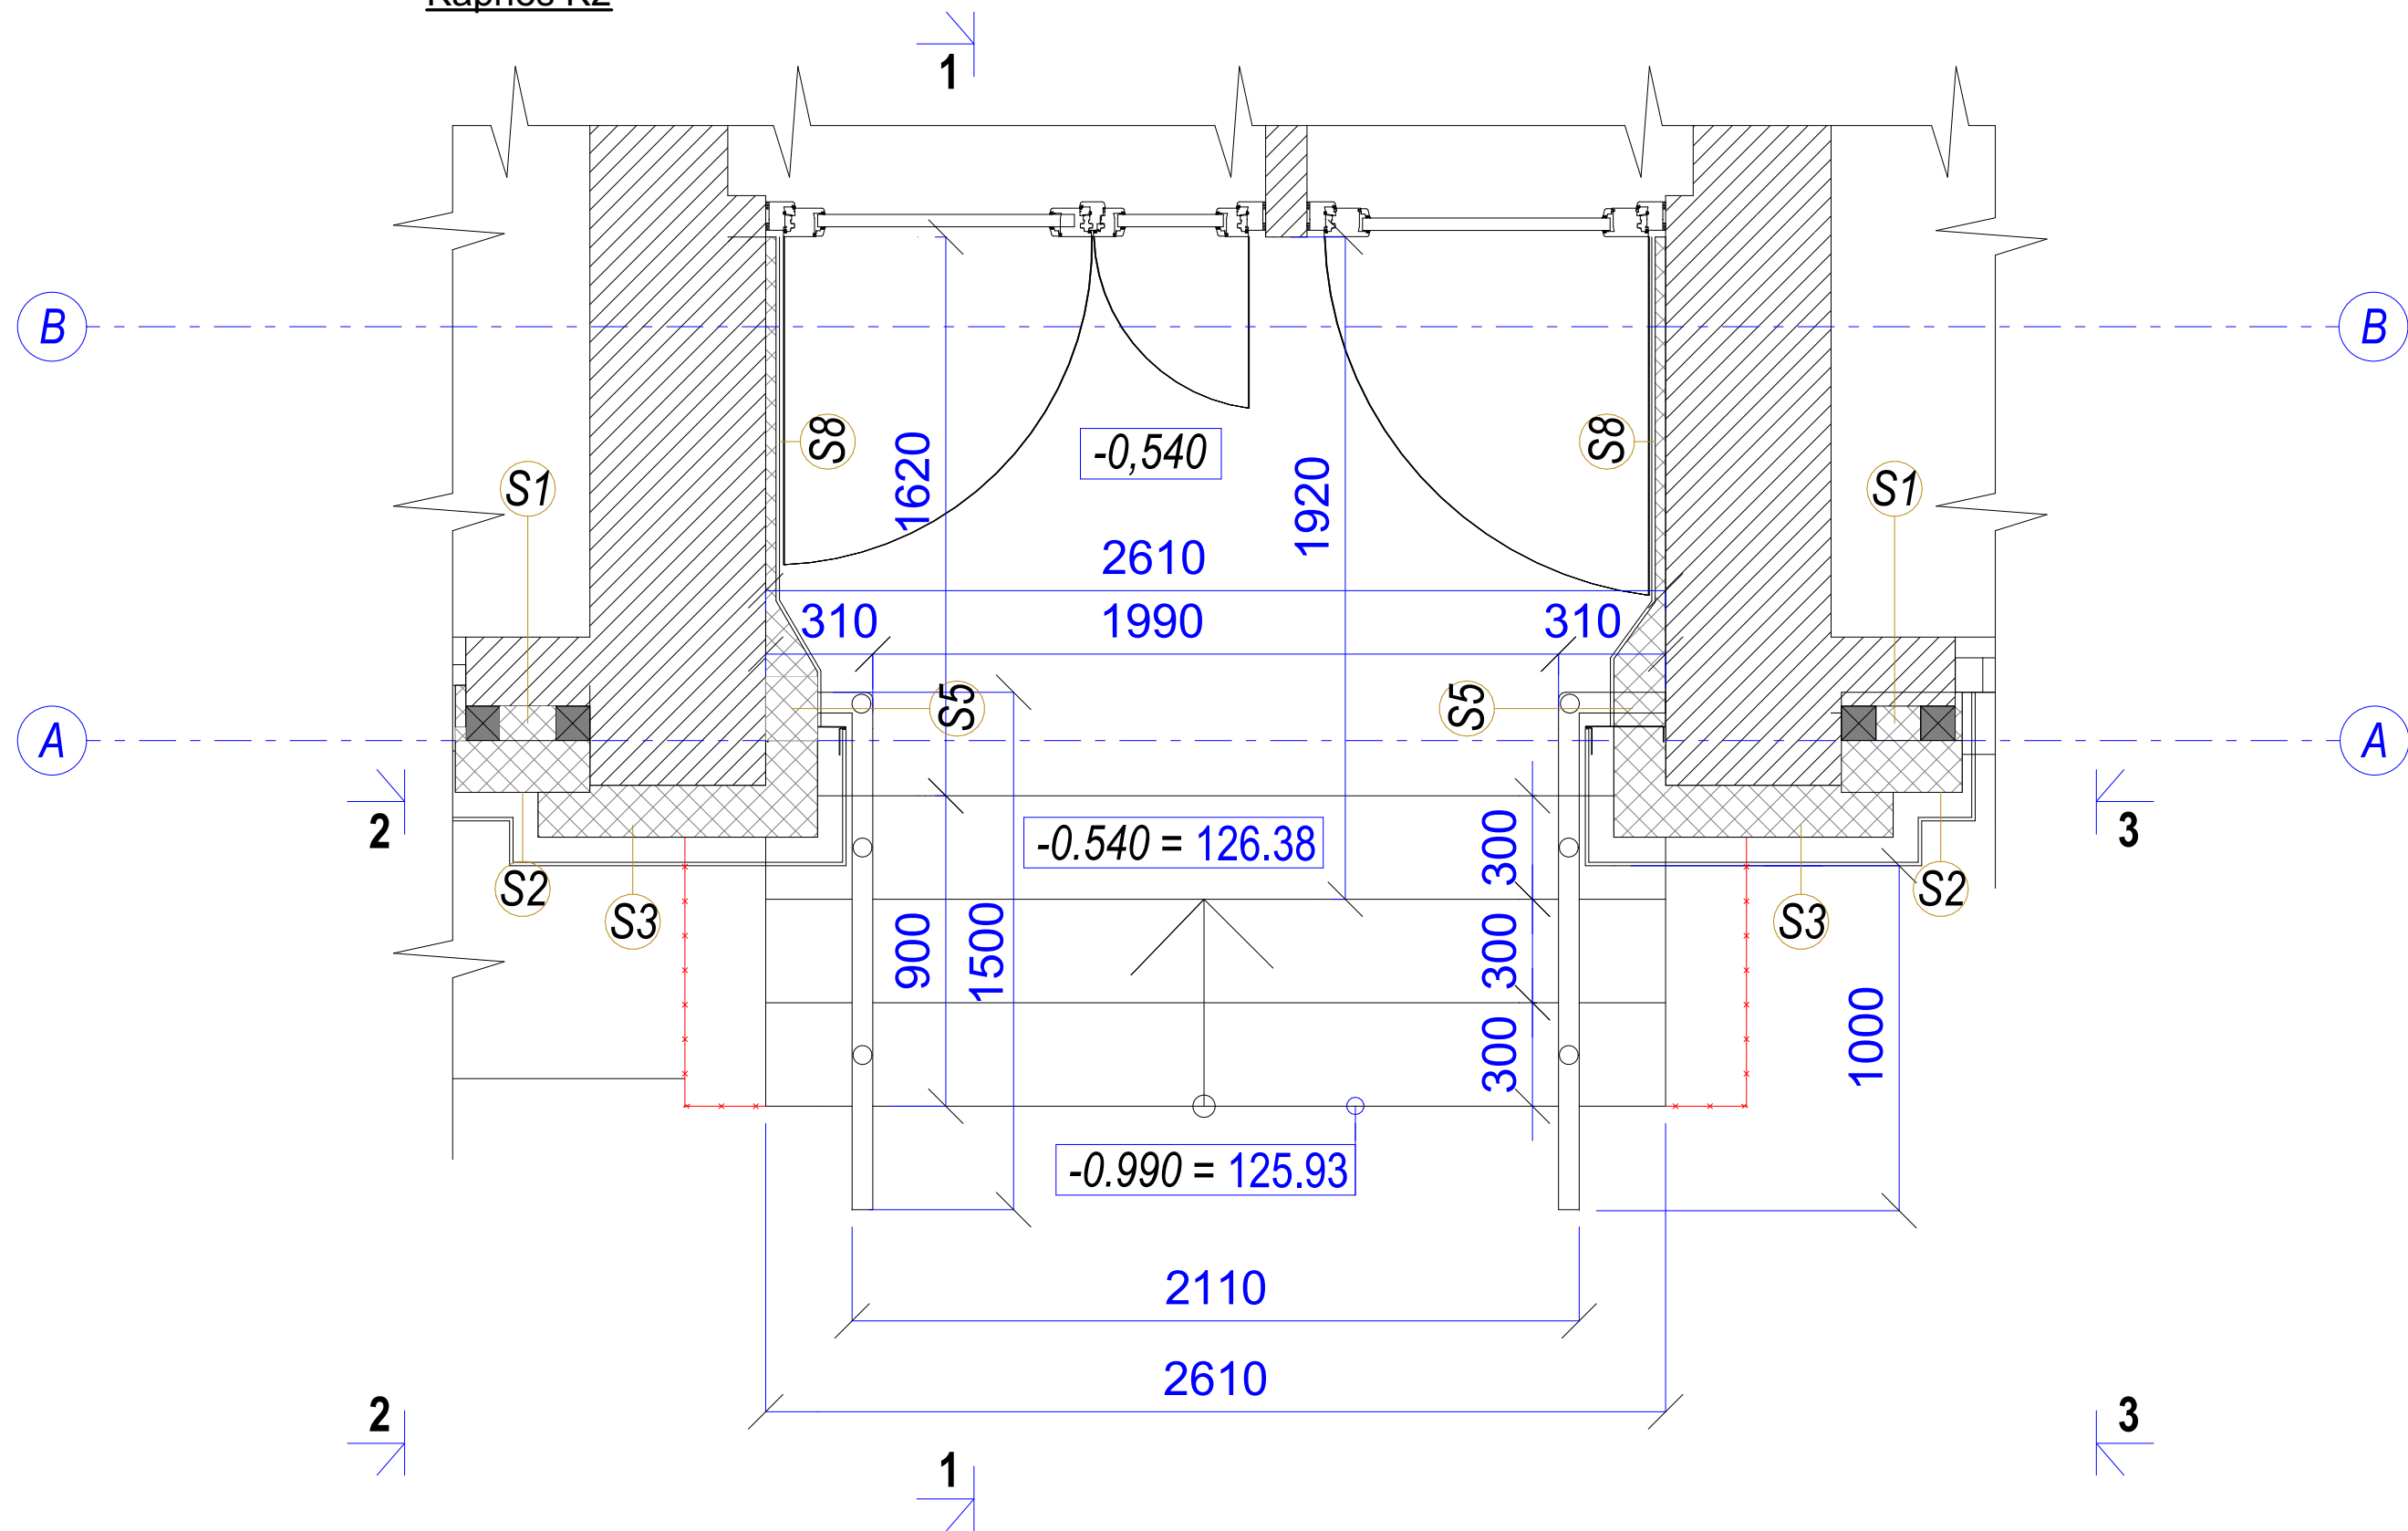


Mezgli 5.
Griezums cauri kāpnēm K2, 1-1

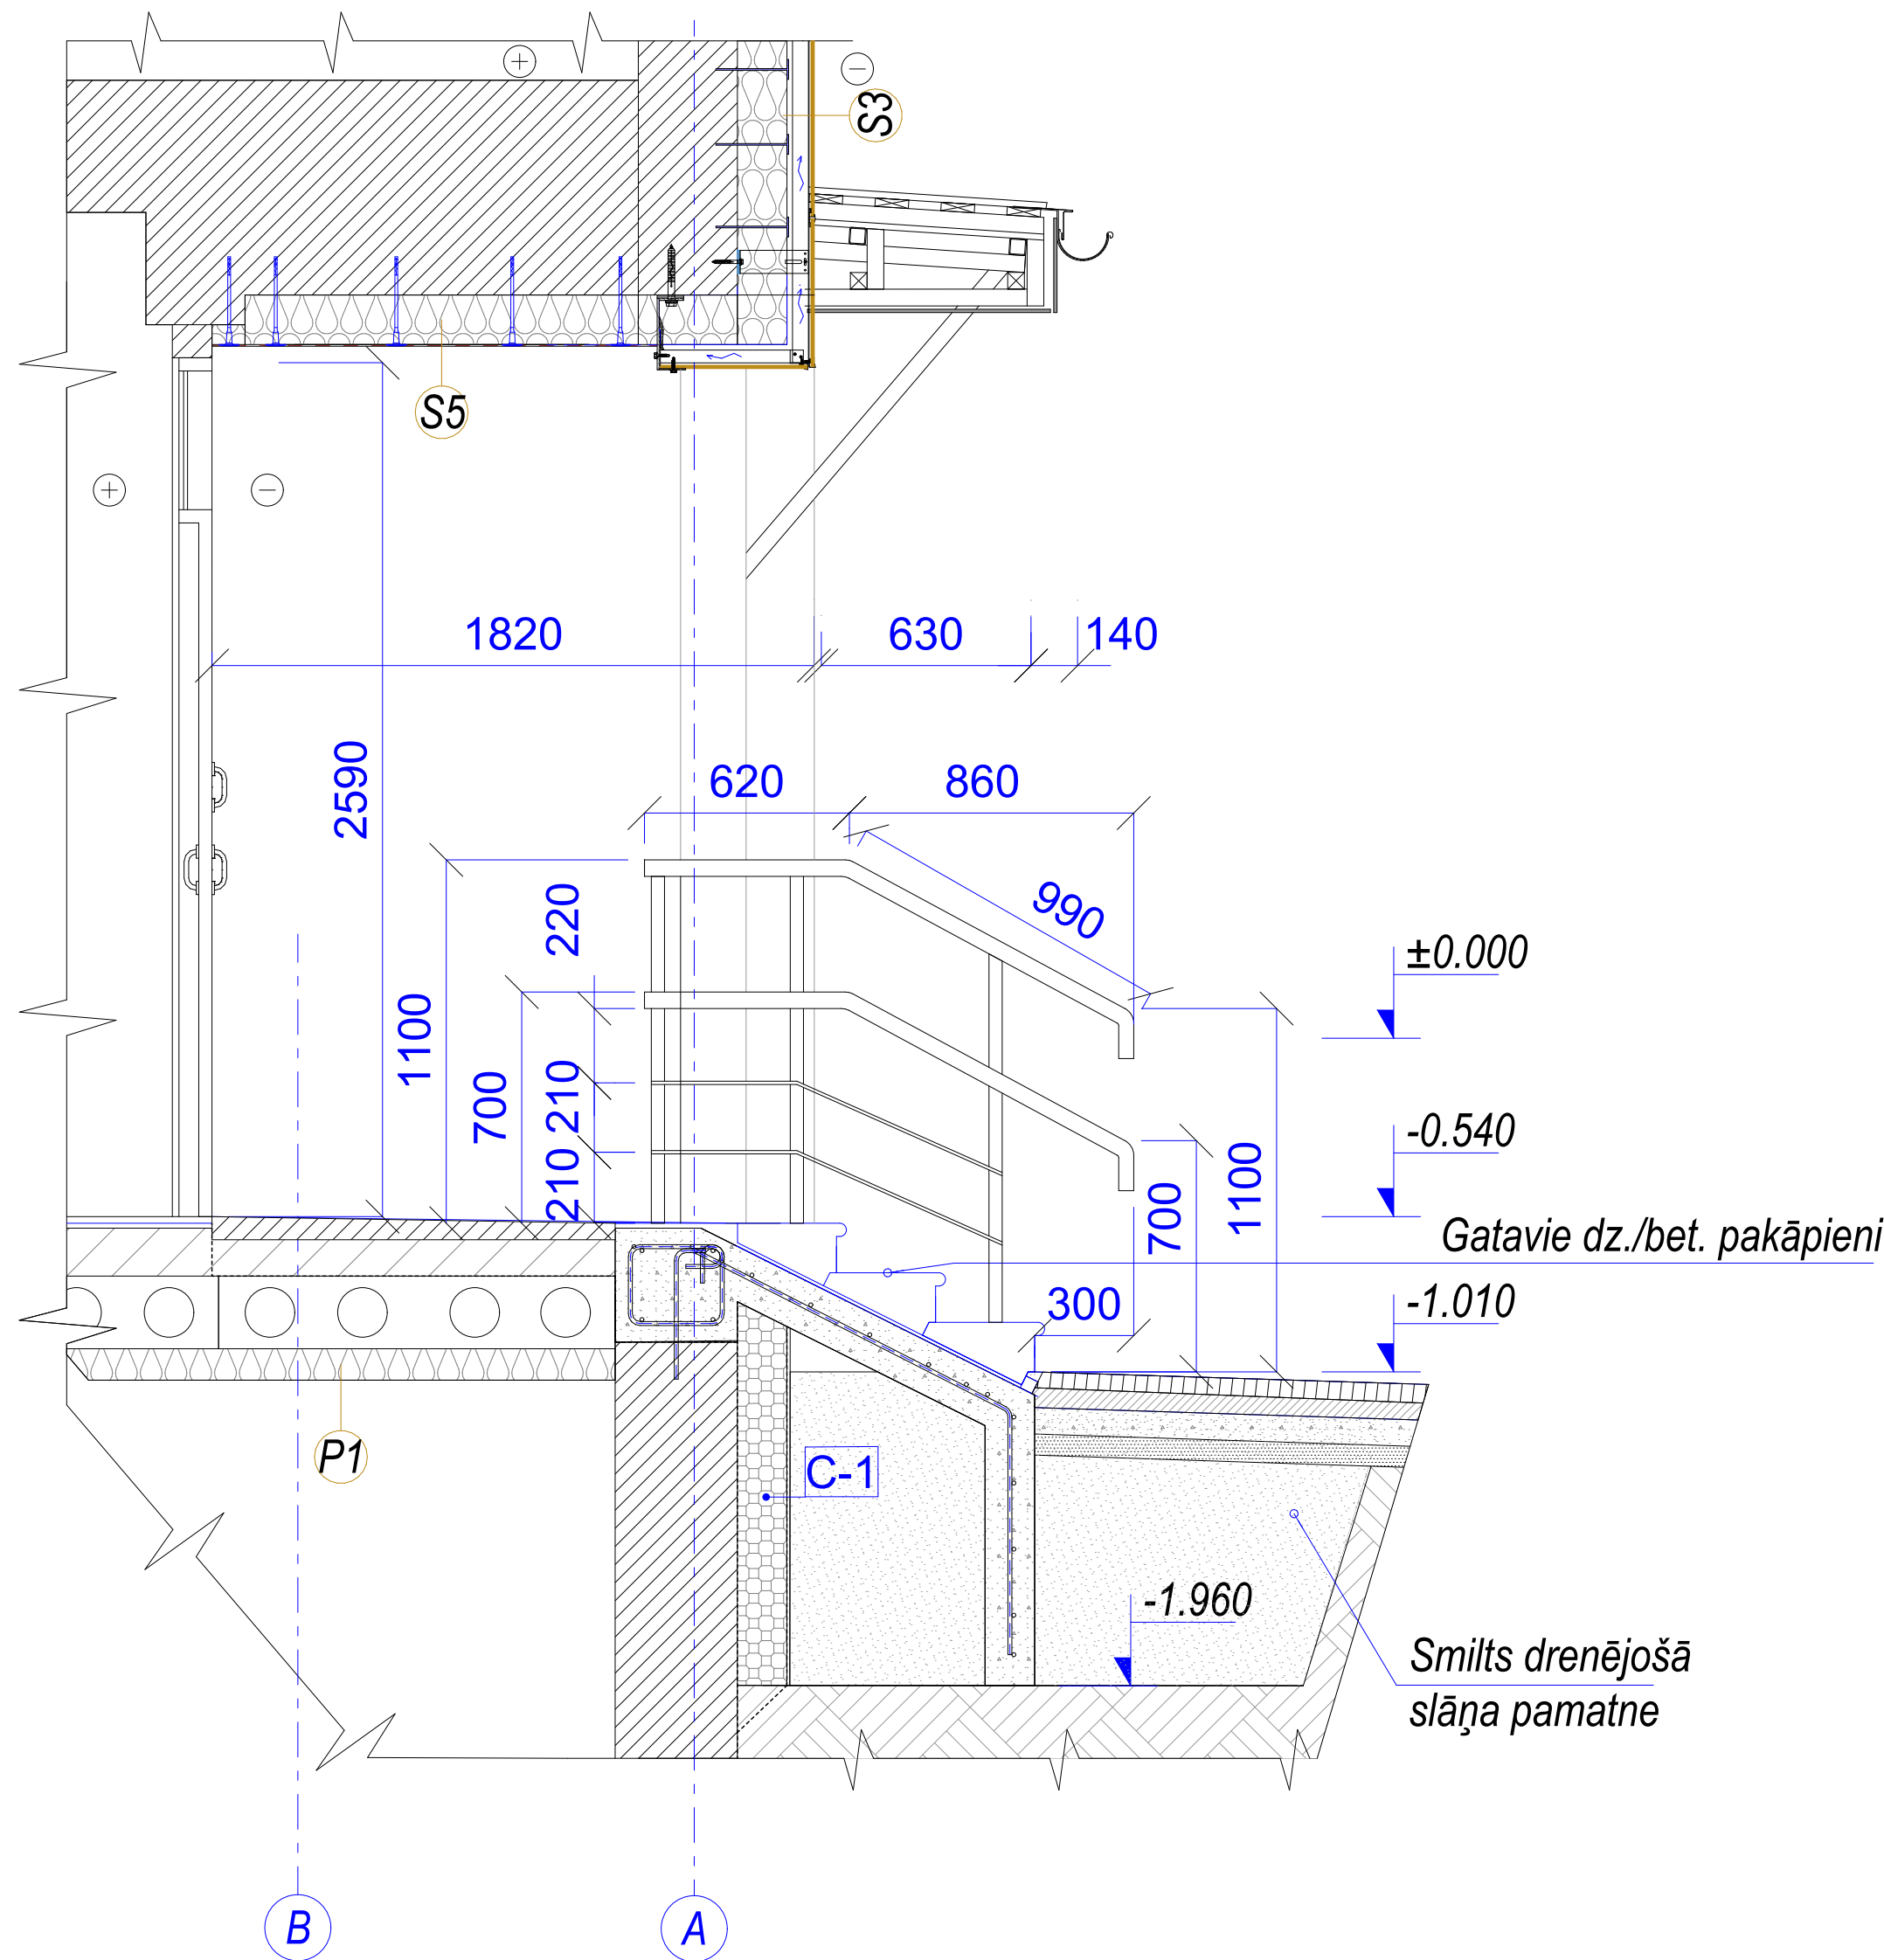


Mezgli 6.
Jumtiņš virs kāpnēm K2

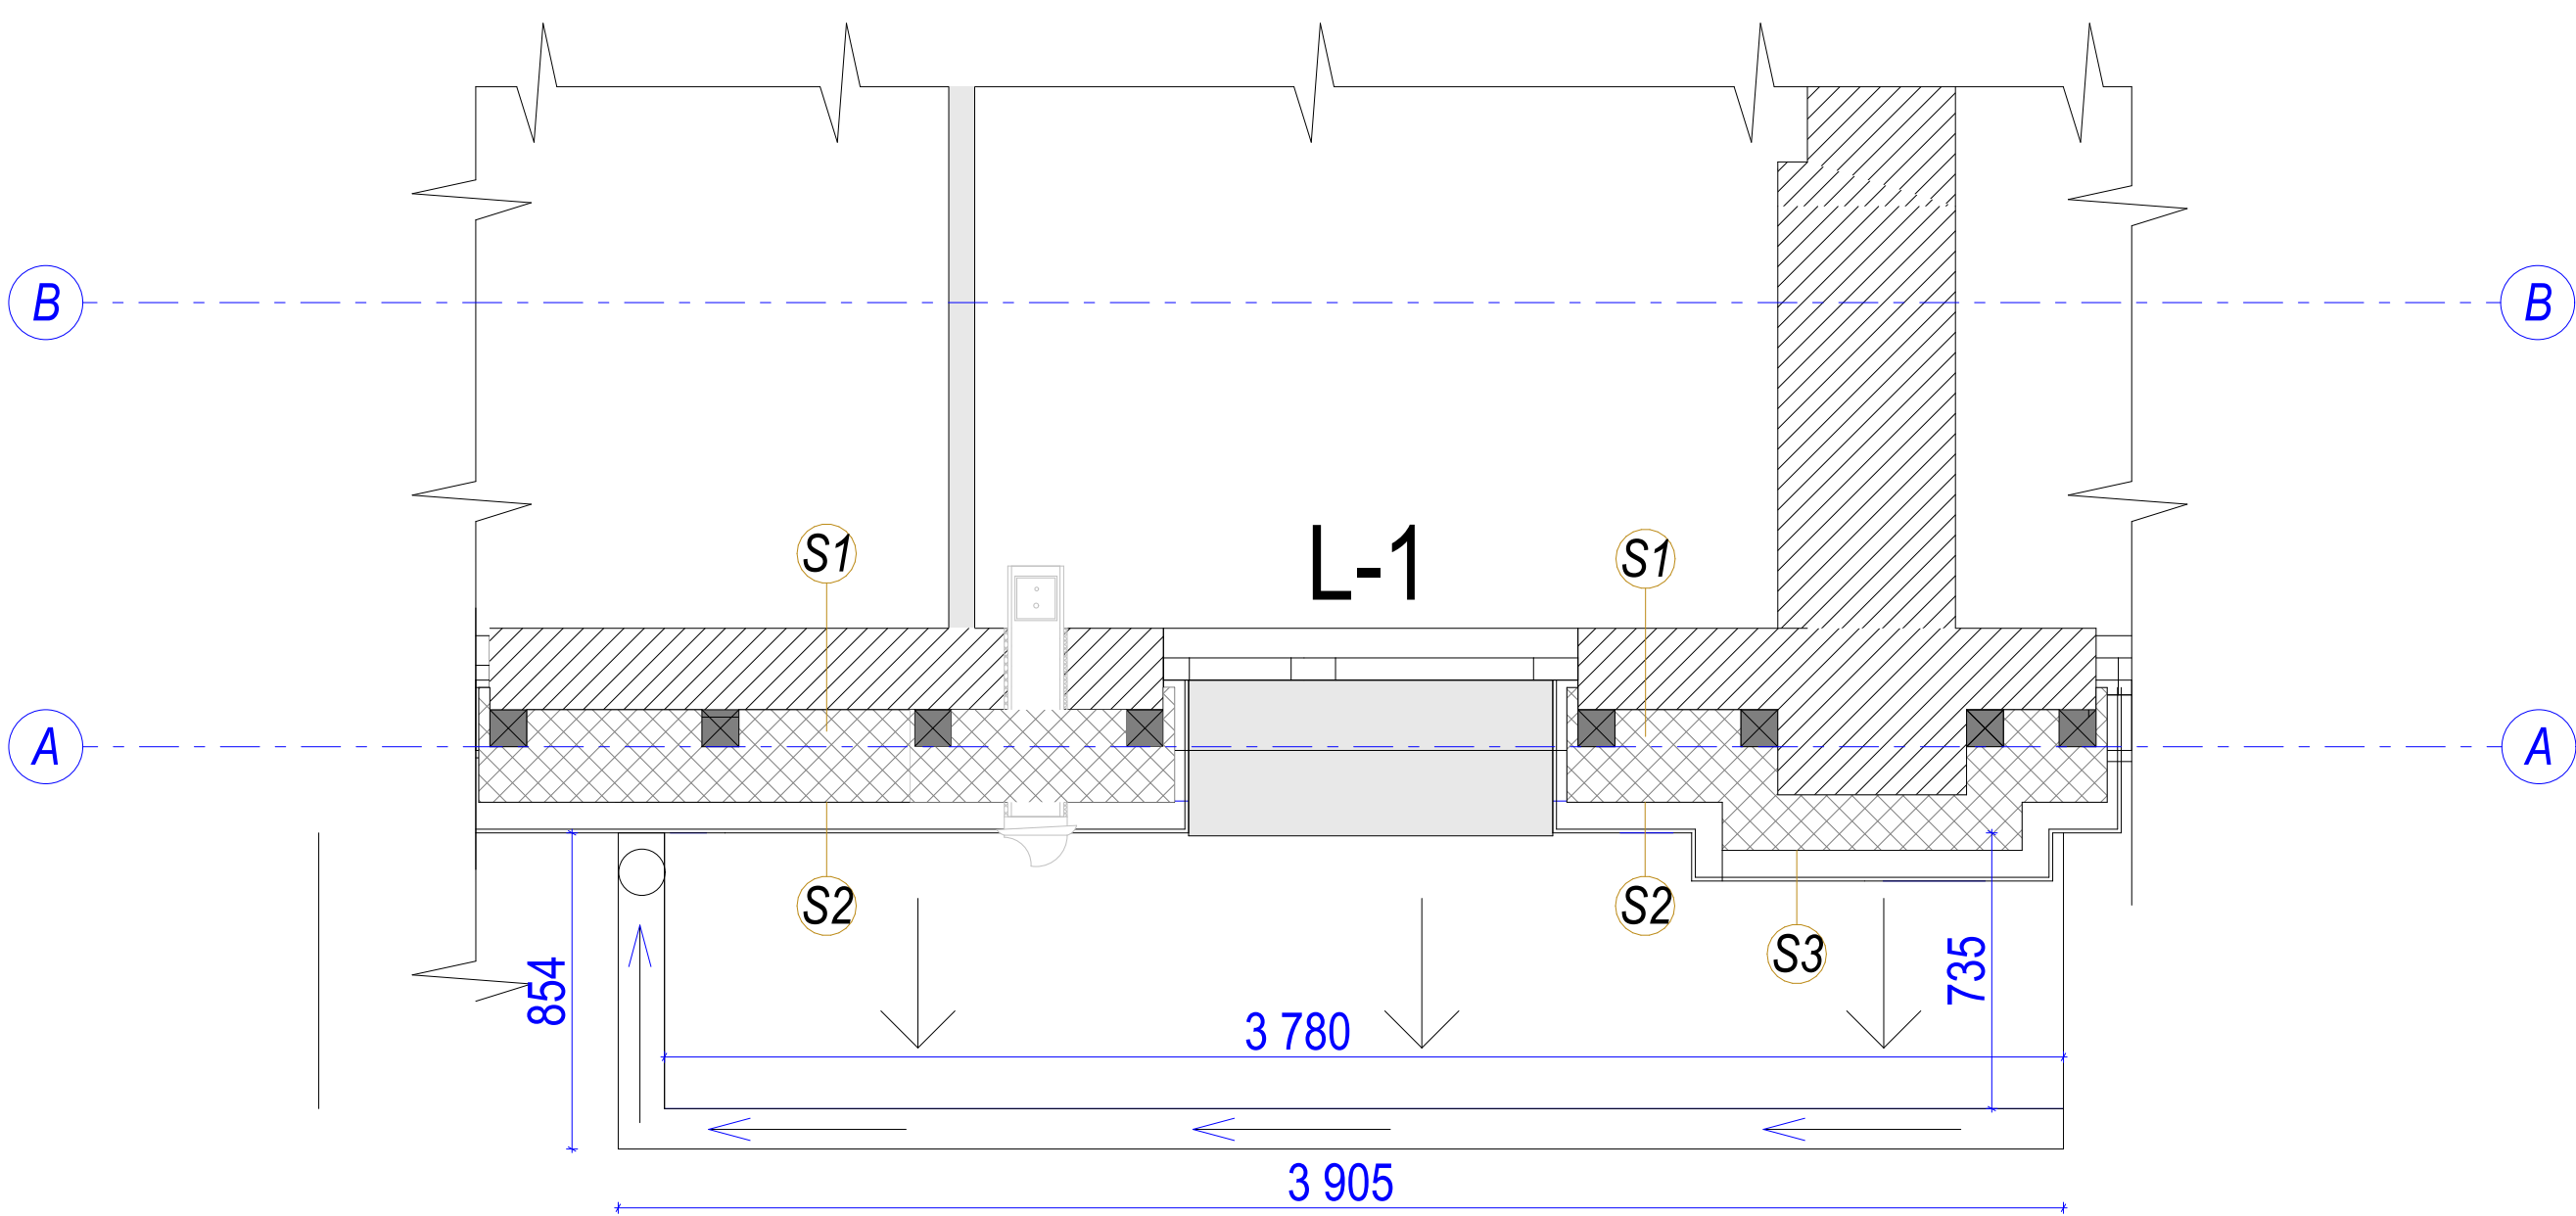

Griezums 2-2

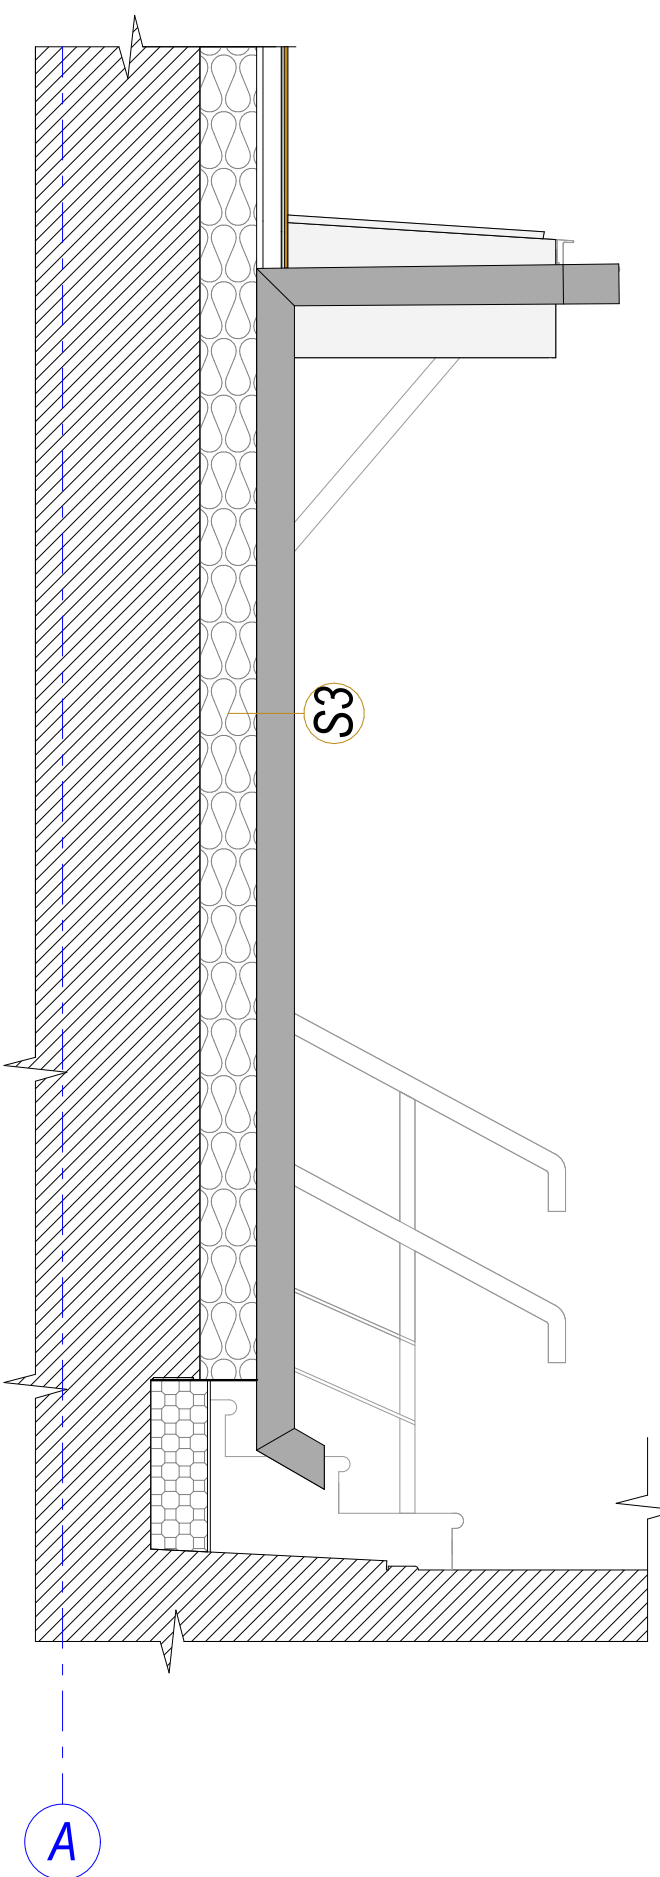

Griezums 3-3

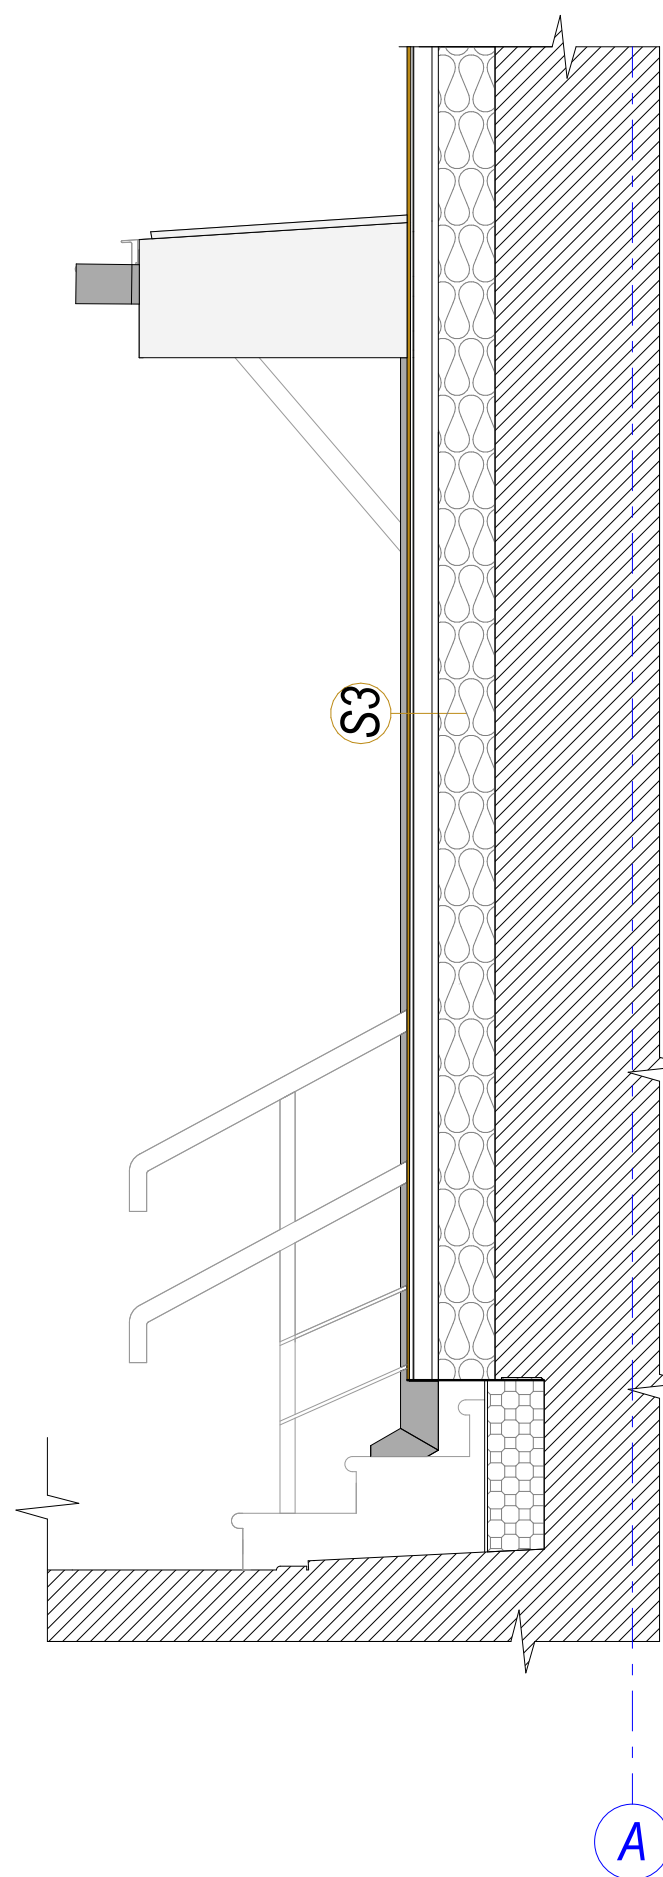

PIEZĪMES:

- Mezglu detaļas nav atspoguļots fasādes apšuvuma plākšņu sadalījums. Fasādes apšuvuma plātņu sadalījums un šuvju izvietojumu skatīt projekta fasāžu rasējumos.
- Nepieciešamos papildizmērus precizēt ar projekta autoriem.
- Dībeļus izvēlas atbilstoši pamatnei.
- Detalizētus norobežojošās konstrukcijas tipus un detaļas skatīties AR lapās

BŮVPROJEKTA IZSTRĀDĀTAJS			
SIA "BALTS UN MELNS"			
Reģ. Nr. 40003659614; Būvkr. Reģ. Nr. 1482-R			
Gaujas iela 5, Rīga, LV-1006			
www.baltsummelns.lv			
BŮVNEIČĪBAS IEROSINĀTAJS			
SIA "Gulbenes Energo Serviss"			
Reģ. Nr. LV5460300121			
Blaumāja iela 56A, Gulbene, Gulbenes novads, LV-4401			
OBJEKTS			
Dzīvokļu dzīvjamās ēkas atjaunošana			
Būv. iela 4, Gulbene			
TRASEJUMS			
Mezgli 4. Kāpnes K2			
Mezgli 5. Griezums cauri Kāpnēm K2			
Mezgli 6. Ieejas jumtiņš virs kāpnēm			
AR DAĻAS VAD:	G. KĀRKLIŅŠ		11.09.2024
	Sert. Nr. 1-00790		
IZSTRĀDĀJA:	U. SELEČOVŠ		11.09.2024
	A. LIZANDERE		11.09.2024
STADIJA	Pasākuma raksts	MĒROGS	1:50
MARKA	AR	LAPA	15