

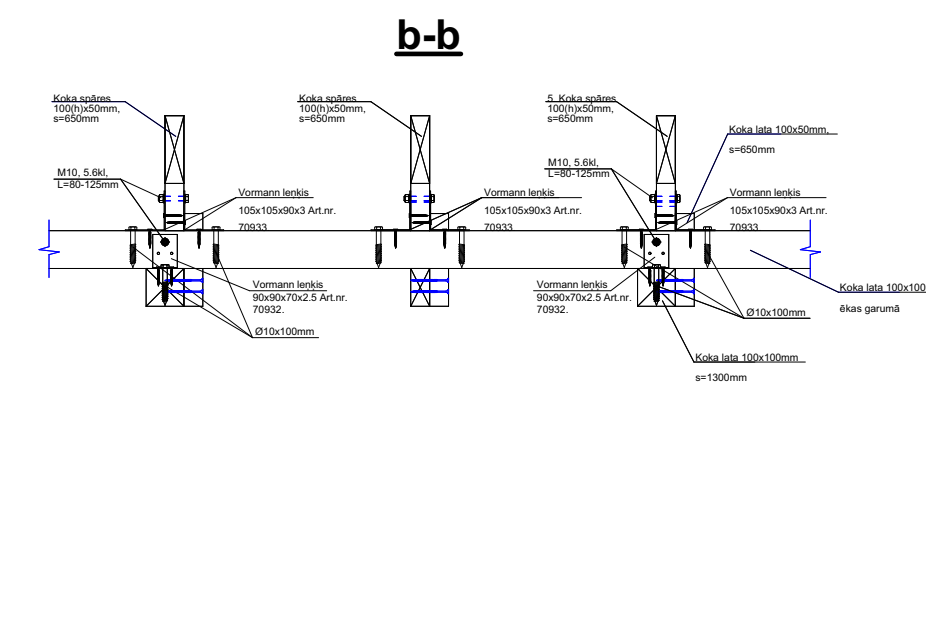
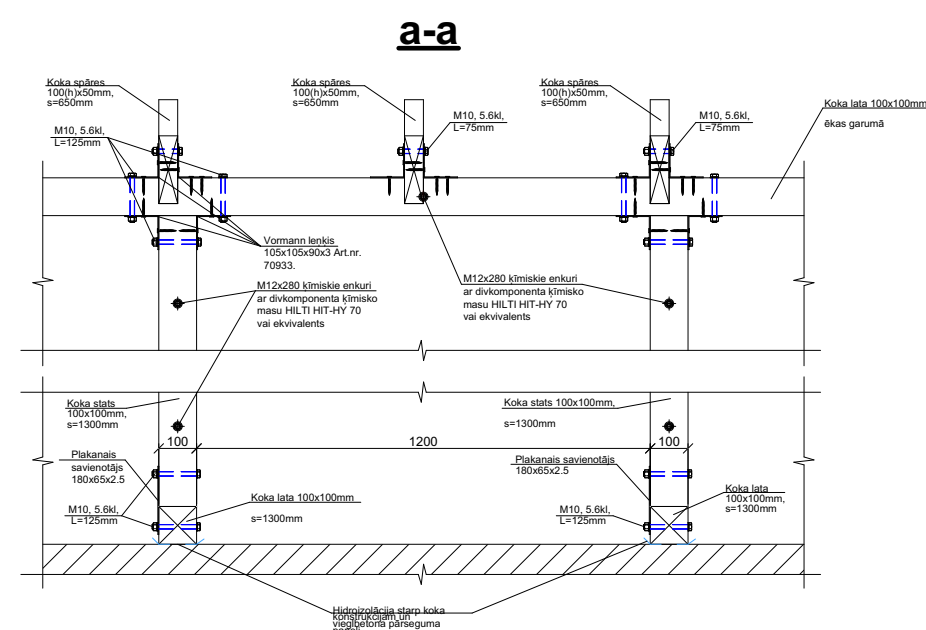


Mezglis 7

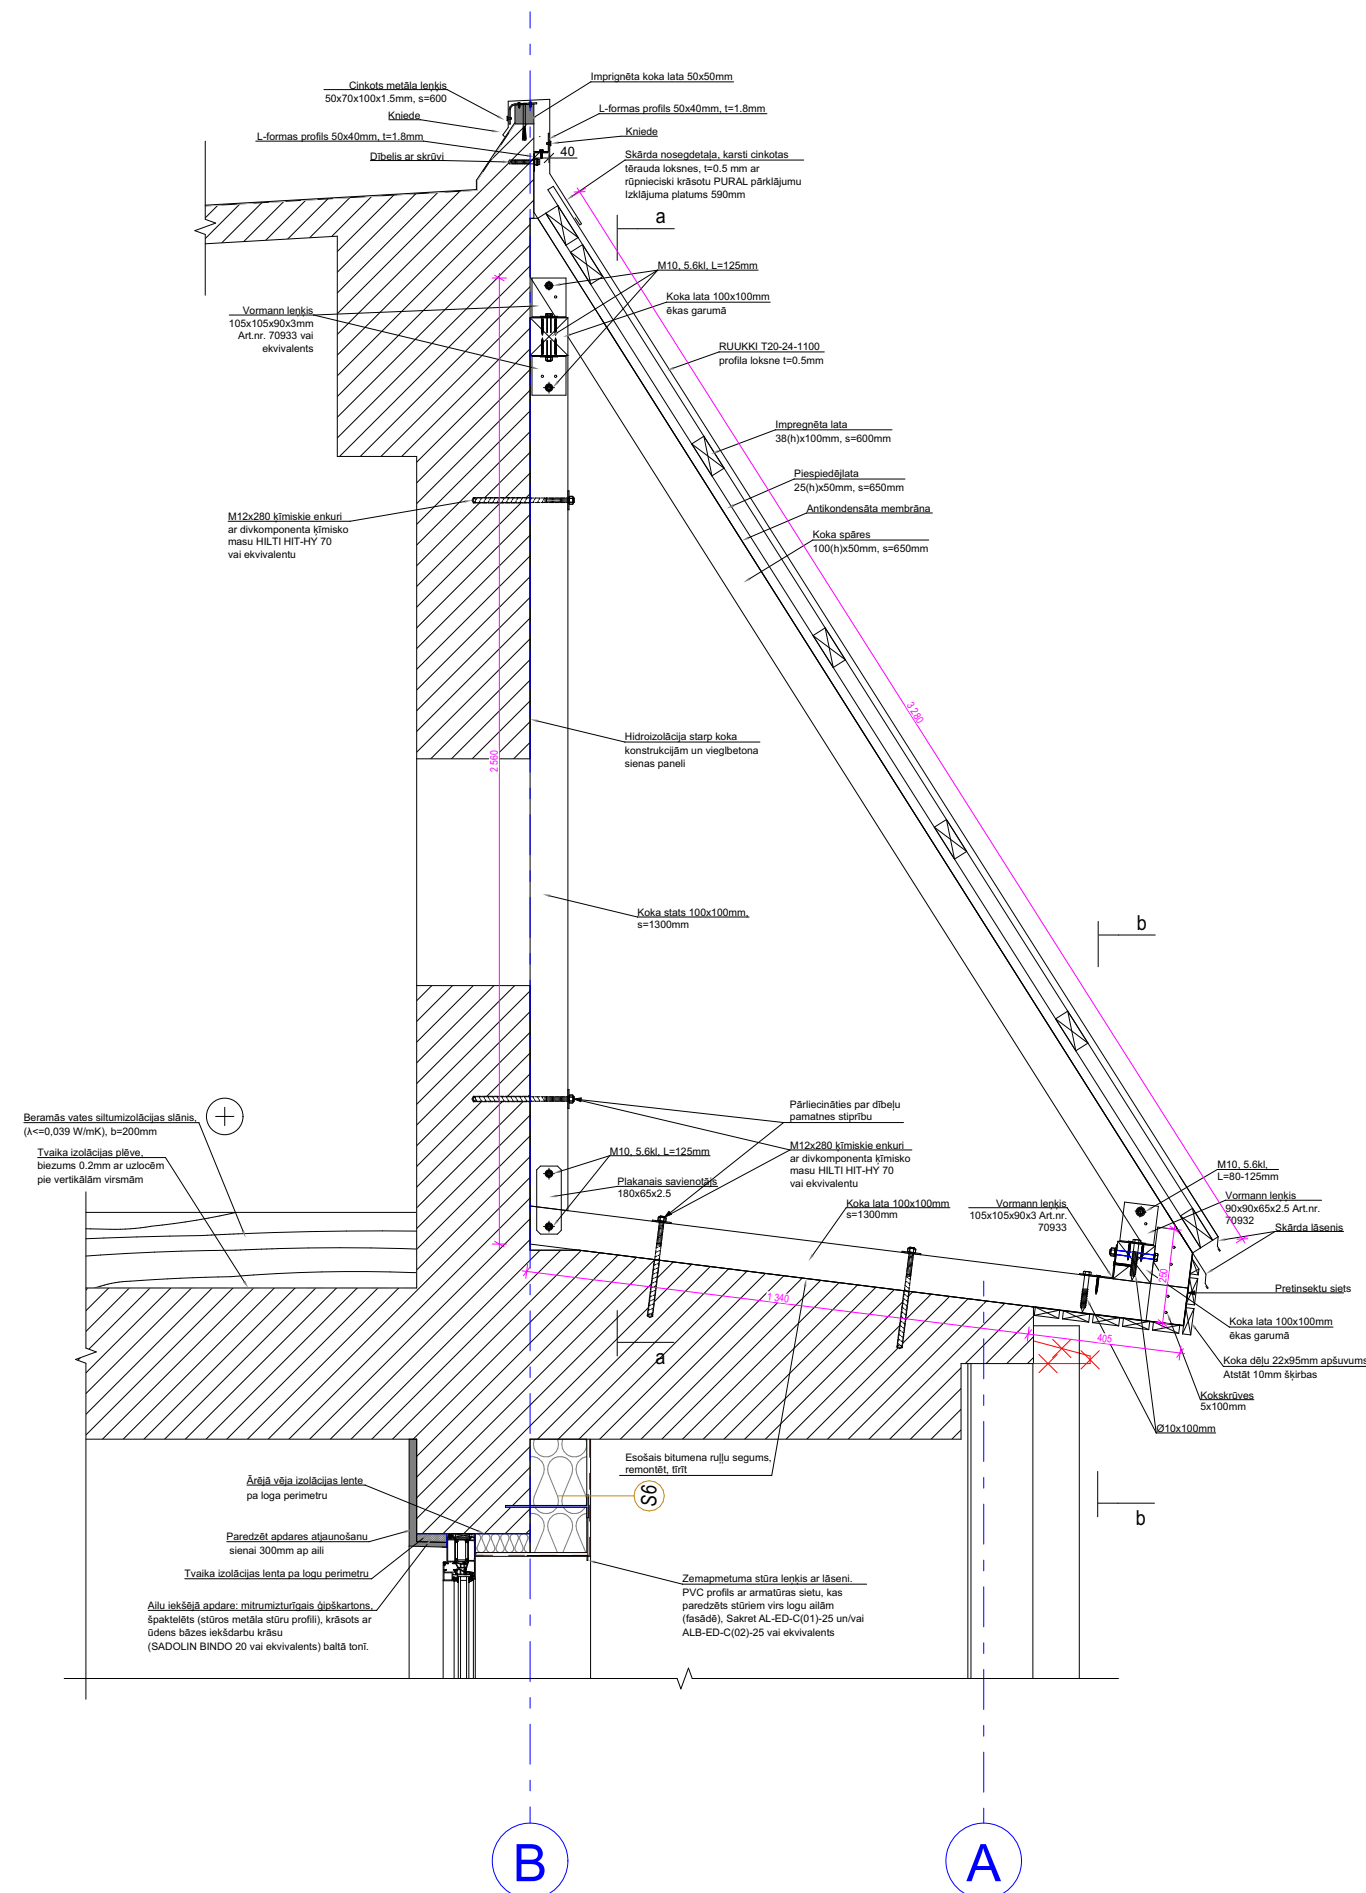

Mezqls 8

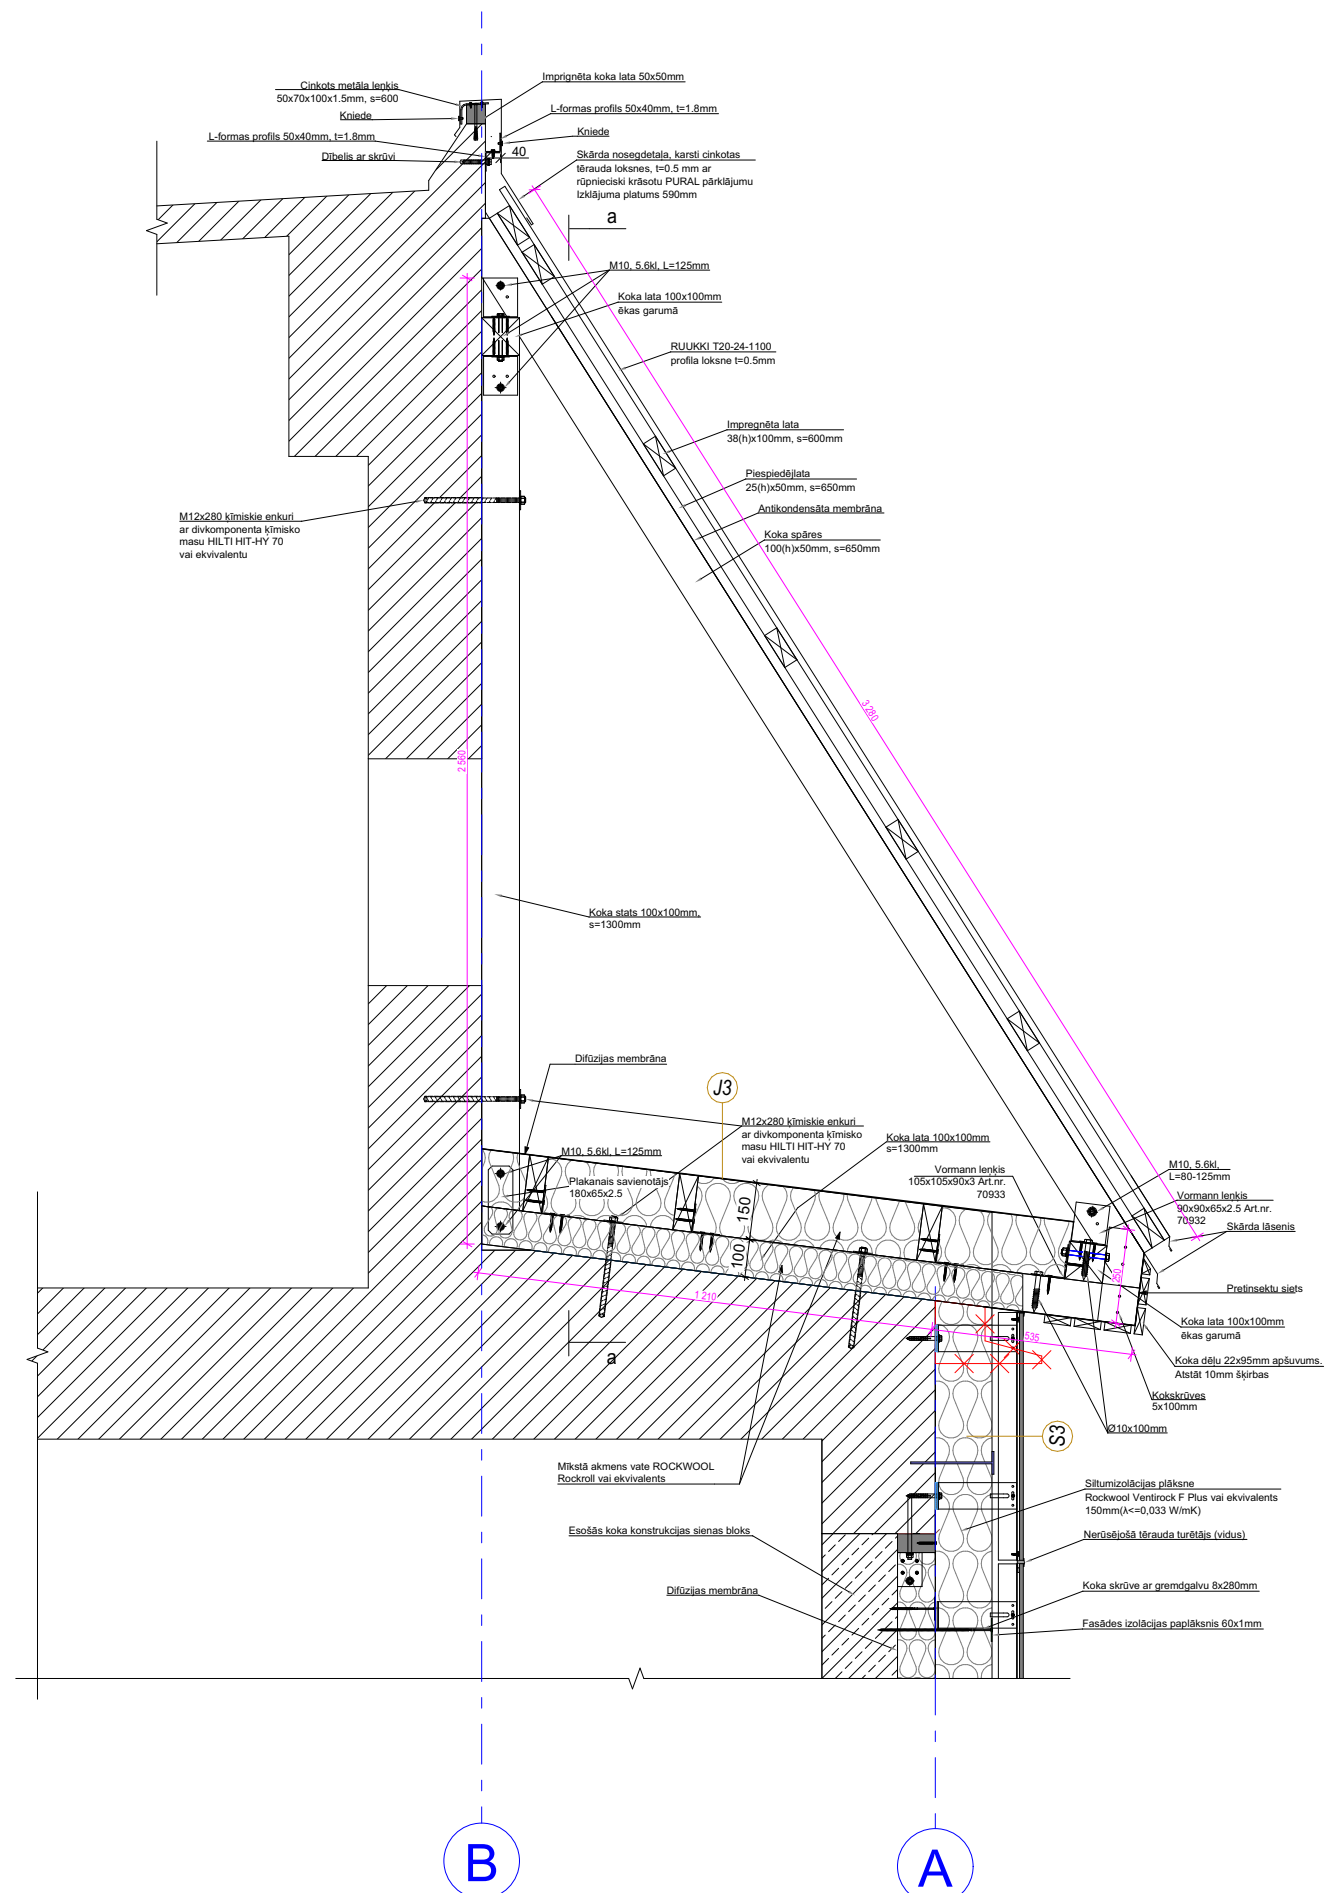

PIEZĪMES:

1. Mezglu detaļas nav atspoguļots fasādes apšuvuma plāksņu sadalījums. Fasādes apšuvuma plātņu sadalījums un šuvju izvietojumu skatīt projekta fasāžu rasējumus.
2. Nepieciešamos papildizmērus precizēt ar projekta autoriem.
3. Dībeļus izvēlas atbilstoši pamatnei.
4. Detalizēts norobežojošās konstrukcijas tipus un detaļas skatīties AR lapās

BŪVPROJEKTA IZSTRĀDĀTĀJS
SIA "BALTS UN MELNS"
Reģ. Nr. 40003659614; Būvkr. Reģ. Nr. 1482-R
Gaujas iela 5, Rīga, LV-1026
www.baltsunmelns.lv



BŪVNIECĪBAS IEROSINĀTĀJS
SIA "Gulbenes Energo Serviss"
Reģ. Nr. LV54603000121
Blaumana iela 56A, Gulbene, Gulbenes novads, LV-4401

OBJEKTS

*Daudzdzīvokļu dzīvojamās ēkas atjaunošana
Bišu iela 4. Gulbene*

RASEJUMS

AR DAĻAS VAD.: G. KĀRKLINŠ Sert. Nr. 1-00790		11.09.2024
IZSTRĀDĀJA: U. SEĻECOVŠ		11.09.2024
IZSTRĀDĀJA: A. LIZANDERE		11.09.2024
STADIJA Paskaidrojuma raksts	MĒROGS	1:20
MARKA	AIR	LAPA 16