


AVK markas darba rasējumu saraksts

Lapa	Nosaukums	Piezīmes
AVK-A-1	Vispārīgie rādītāji	
AVK-A-2	Pagraba plāns ar apkures cauruļvadiem	
AVK-A-3	1. stāva apkures plāns	
AVK-A-4	2. stāva apkures plāns	
AVK-A-5	3. stāva apkures plāns	
AVK-A-6	4. stāva apkures plāns	
AVK-A-7	5. stāva apkures plāns	
AVK-A-8	Apkures sistēmu aksonometriskā shēma	
	mezgli "a"; "b" un "c". Radiatora apsaistes shēma	
IS.AVK	Iekārtu un materiālu specifikācija	

Ēkas nosaukums	Tilpums m³	Aprēķina t° C	Siltuma patēriņš, kW				Uzstādīto elektrodzinēju jauda, kW
			apkure	vēdināšana	karstā ūdens apgādei	kopā	
Daudzdzīvokļu māja		-23,4	103,770				

Nosacītie apzīmējumi

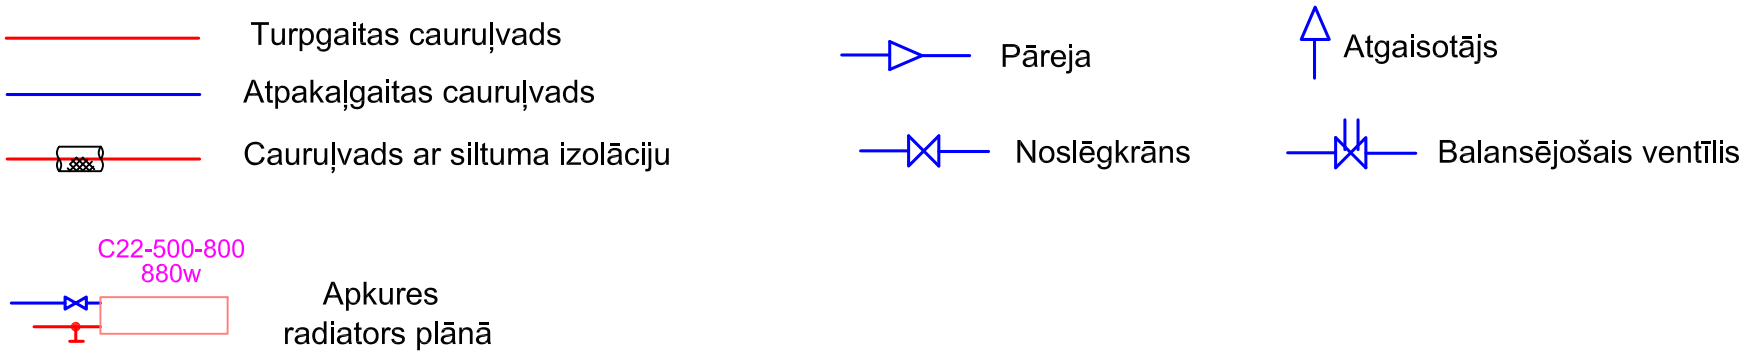

Vispārējie norādījumi

Projekts izstrādats pamatojoties uz ēkas inventarizācijas plāniem, apsekošanas rezultātiem un pasūtītāja doto projektēšanas uzdevumu ievērojot spēkā esošo normatīvu prasības.

Ārējie gaisa parametri: ziemas periodā -23,4°C, vasaras periodā +22,7°C.

Iekšējo telpu gaisa parametri un apkures aprēķins veikts, balstoties uz projektēšanas uzdevumu, LBN 211-15; LBN-231-15 un LBN 003-19.

Sadales cauruļvadus pa pagrabu paredzēts izbūvēt no PPR tipa caurulēma ar kausējamiem savienojumu veidgabaliem.

Apkures stavvadi un pieslēgumi radiatoriem paredzēti no plānsienu tērauda caurulēm izmantojot presējamās savienojumu veidgabalus.

Pēc apkures sistēmas montāžas veikt sistēmu hidraulisko pārbaudi.

Siltumapgādes sistēmas montēt atbilstoši spēkā esošām normām un noteikumiem.

Sadales cauruļvadus, kuri izvietoti neapkurināmās telpās izolēt ar b=50mm.

BŪVPROJEKTA IZSTRĀDĀTĀJS SIA "BALTS UN MELNS" REĢ. NR. 40003659614; BŪVK. REĢ. NR. 1482-R GAUJAS IELA 5, RĪGA, LV-1026 www.baltsummelns.lv BALTS MELNS			
APAKŠPROJEKTĒTĀJS "AZ projekts" SIA Lielā iela 2 - 9, Liepāja Būvkom. Reģ. 3215-R AZ PROJEKTS			
BŪVNICĪBAS IEROSINĀTĀJS SIA "Gulbenes Energo Serviss" Reģ. Nr. 54603000121 Blaumaņa iela 56A, Gulbene, Gulbenes novads			
OBJEKTS Daudzdzīvokļu dzīvojamās mājas energoefektivitātes paaugstināšanas pasākumi Bišu iela 4, Gulbene, Gulbenes novads			
RASĒJUMS Vispārīgie rādītāji			
BŪVPROJ. VAD.:	Guntis KĀRKLIŅŠ Sert. Nr. 1-00790		06.2024
AVK DAĻAS VAD.:	Aigars LĪDUMS Sert. Nr. 3-01126		06.2024
IZSTRĀDĀJA:	Aigars LĪDUMS		06.2024
STADIJA	Paskaidrojuma raksts	LAPAS	8
MARKA	AVK-A	LAPA	1