


Darbu organizācijas shēma
M1:500

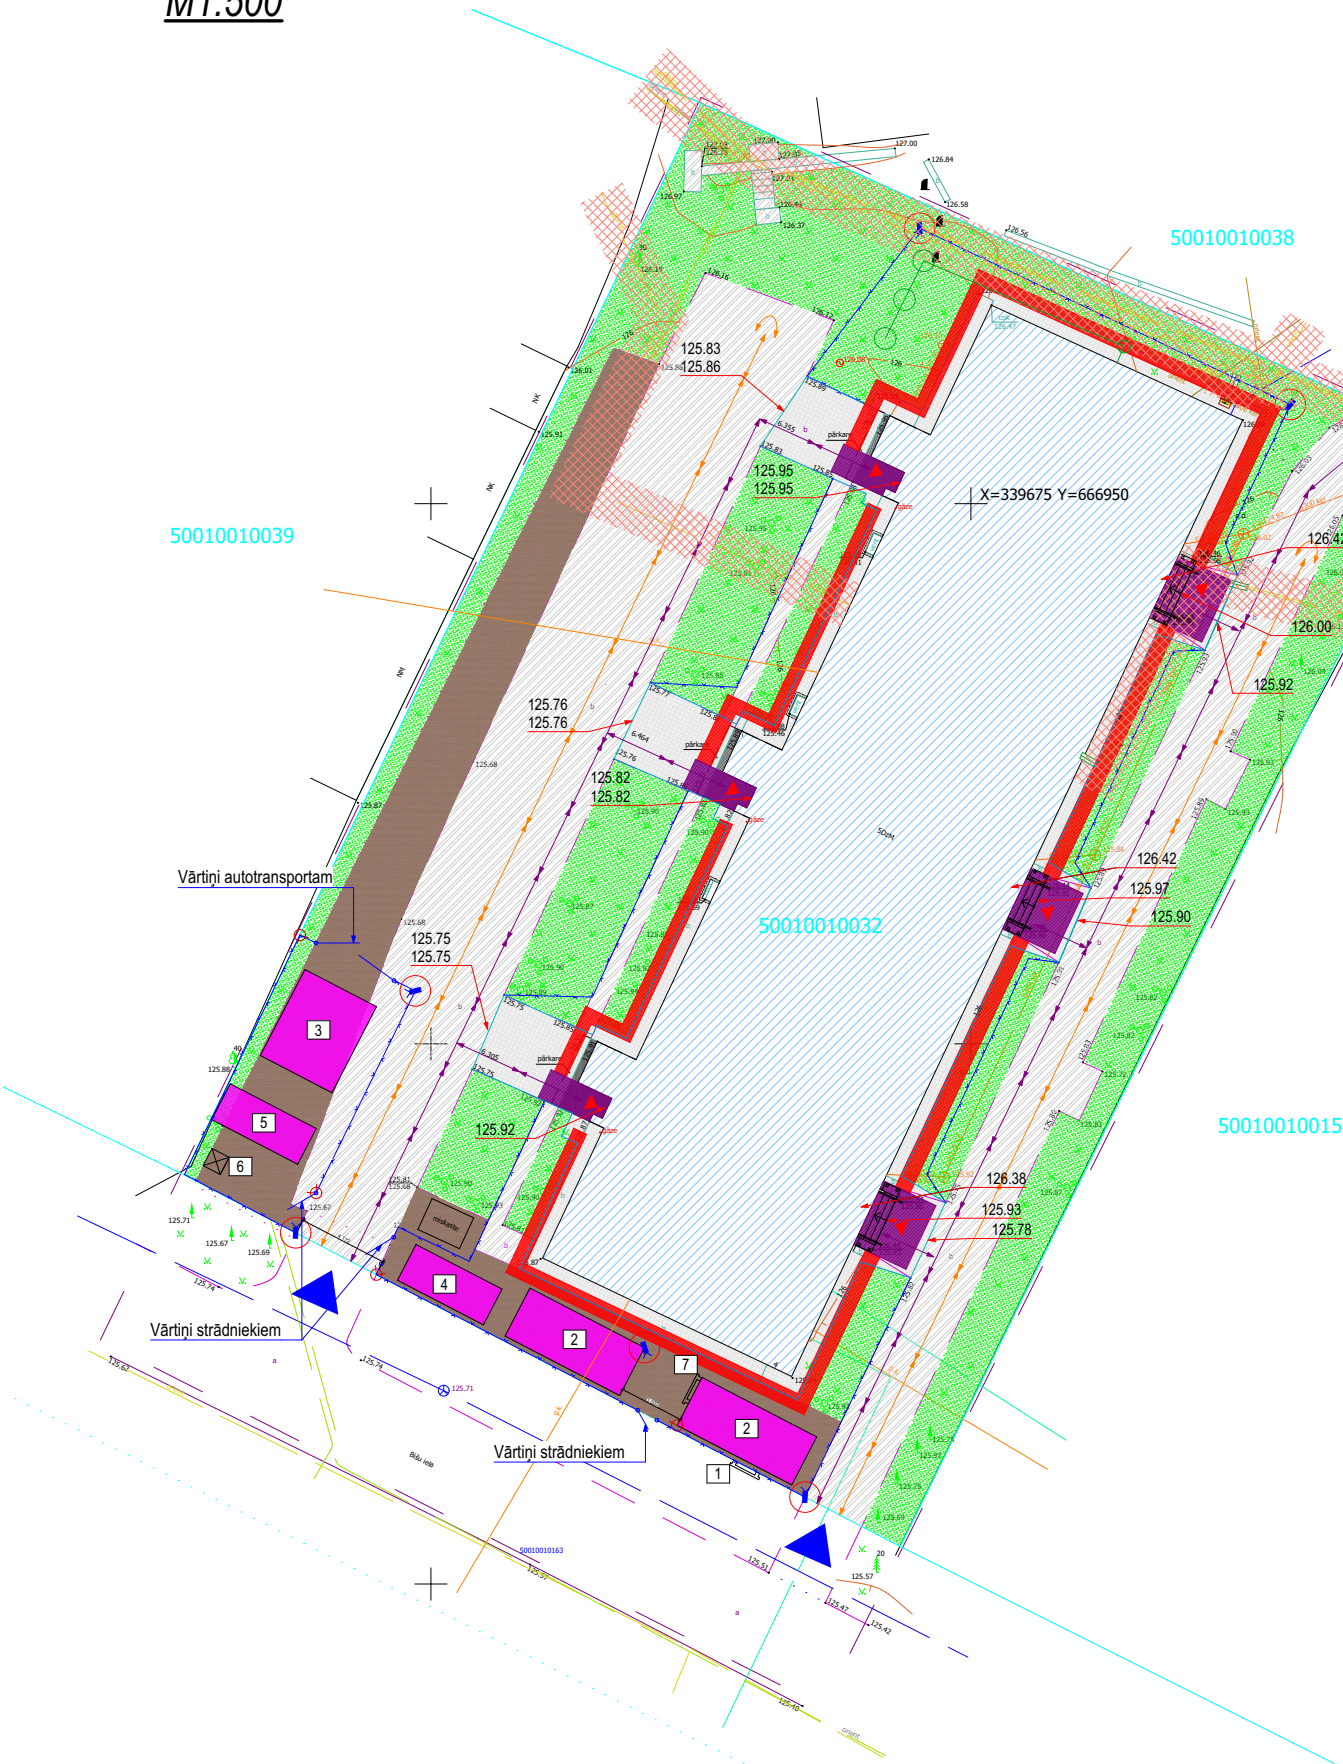

BŪVLAUKUMA ELEKTROAPGĀDE

Būvlaukumā izbūvēt pagaidu pieslēgumu ar elektro enerģijas skaitītāju.No esošās sadalnes ierīkot pagaidu kabeli līdz pagaidu būvlaukuma sadalnei, kura atrodas pie sadzīves vagoniņa. Posmu no ēkas līdz būvžogam aizsargāt pret mehānsikiem bojājumiem, ievietot čaulā. Pasūtītājs nodrošina pagaidu elektrības pieslēguma vietu. Veicot pagaidu pieslēgumu pie tīkliem, pieslēguma kārtību, nosacījumus, ierīču jaudu, un lietošanas termiņus saskaņot ar pasūtītāju. Būvlaukuma elektroapgādi ieteicams organizēt caur strāvas noplūdes automātiem.

IZMANTOTIE DOKUMENTI UN NORMATĪVI

Projekts izstrādāts pamatojoties uz:

- Pasūtītāja izsniegtā projektēšanas uzdevuma,
- Topogrāfiskā plāna,
- Inventarizācijas lietas.

Projekts izstrādāts vadoties pēc šādiem normatīviem dokumentiem:

- Latvijas Republikas Būvniecības likums;
- Vispārīgie būvnoteikumi;
- Ēku būvnoteikumi;
- LBN 201-15 "Būvju ugunsdrošība";
- LBN 202-18 "Būvniecības ieceres dokumentācijas noformēšana";
- MK Noteikumi Nr. 238 "Ugunsdrošības noteikumi";
- MK Noteikumi Nr. 660 "Darba vides iekšējās uzraudzības veikšanas kārtība";
- MK Noteikumi Nr. 92 "Darba aizsardzības prasības veicot būvdarbus";
- MK Noteikumi Nr. 400 "Darba aizsardzības prasības drošības zīmju lietošanā";
- MK Noteikumi Nr. 359 "Darba aizsardzības prasības darba vietās";
- citi šeit nenosauktie būvniecības regulējošie normatīvie akti.


PIEZĪMES

1. Pirms būvniecības uzsākšanas būvniekam atbilstoši darbu organizācijas projektam (DOP) izstrādāt un saskaņot „Darbu veikšanas projektu - DVP”.
2. Būvprojekta realizācijas laikā ievērot inženiertīklu aizsargjoslas saskaņā ar MK not. 574, LBN 008-14 "Inženiertīklu izvietojums" un „Aizsargjoslu likumu. Aizsargjoslās aizliegts veikt zemes rakšanas darbus ar tehniku un triecienmehānismiem, ierīkot mašīnu un mehānismu stāvvietas.
3. Ņemt vērā visu esošo inženierkomunikāciju aizsargjoslas. Rakšanas darbus saskaņot ar inženierkomunikāciju īpašnieku.
4. Būvdarbu laikā bojātie elementi jānomaina.
5. Lai nodrošinātos pret nepiederošo personu iekļūšanu bīstamajās zonās, tās jānorobežo ar aizsargnožogojumiem atbilstoši Darba aizsardzības likumam. Būvniecības procesā iesaistītie būvstrādnieki, darbu vadītāji, kā arī jebkurš būvobjekta apmeklētājs, pārbaudītājs drīkst atrasties būvlaukumā tikai ar aizsargķiveri galvā. Atbildīgais-būvobjekta tiešais vadītājs, apmeklētāji, kontrolētāji u.c. būvobjektu drīkst apmeklēt tikai vadītāja pavadībā. Nepiederošām personām būvlaukumā atrasties stingri aizliegts.
6. Nekādā gadījumā nav pieļaujama iebrauktuvju vienlaicīga norobežošana (lai tiktu nodrošināta NMPD un VUGD transporta piekļuves iespēja ēkām un būvēm iekšpagalmā jebkurā laikā)
7. Pārbaudīt mezglu risinājumu atbilstību situācijai objektā. Konstatēto neatbilstību rezultātā informēt projekta autorus, lai autoruzraudzības kārtībā tos koriģējot.
8. Darbu veikšanas laikā konstrukcijas un materiālus sargāt no lietus un saules iedarbības - lietot stalažas ar aizsargklājumu un jumtu, lai novērstu izskalojumus vai cita veida lietus/saules iedarbības bojājumus.
9. Būvdarbu veikšanas laikā objektā ievērot kārtību.
10. Būvdarbu laikā netiek pārtraukta ēkas izmantošanas funkcijas.
11. Materiālu nokrautnes svars uz bēniņu grīdas un jumta pārseguma plātnes nedrīkst pārsniegt 100kg/m2.
12. Neveidot materiālu nokrautnes koncentrētās vietās un pārseguma laiduma vidusdaļā;
13. Iebrauktvēm iekšpagalmā jābūt izbraucamām visā būvdarbu izpildes gaitā (izņemot īslaicīgus ierobežojumus līdz 2h darba dienas ietvaros atsevišķu kraušanas/pacelšanas/ darbu laikā). Plānotos iebrauktuves norobežojumus katrā konkrētajā reizē saskaņojot ar attiecīgo dienestu vadītājiem.

BŪVLAUKUMA ŪDENSAPGĀDE, PAGaidu KANALIZĀCIJA

Būvlaukumā izbūvēt pagaidu ūdensapgādes pieslēgumu ar pagaidu skaitītājiem. Veicot pagaidu pieslēgumu pie tīkliem, pieslēguma kārtību, nosacījumus, ierīču jaudu, un lietošanas termiņus saskaņot ar pasūtītāju. Būvlaukumā uzstādīt Biotualeti.

Objekta izvietojuma shēma

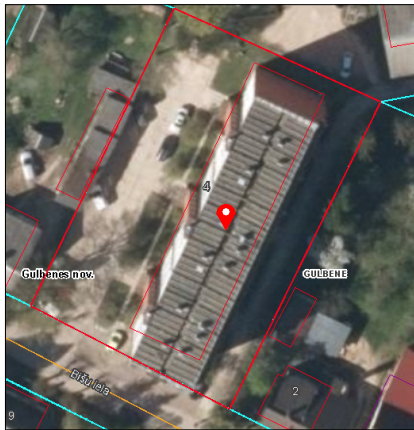

Pieņemtie apzīmējumi

	Atjaunojamā ēka
	Esošā lietusūdens novadjosla
	Esošs šķembu segums
	Esošs, saglabājams zālājs
	Proj. betona burģakmens segums
	Ieejas ēkā
	Iebrauktuve zemesgabalā
	Atjaunojamās ēkas zemesgabala robeža
	Būvlaukuma nožogojums, h=2m, pagaidu žogs
	Būvtafele
	Strādājošo sadzīves telpas/ objekta biroja telpa
	Materiālu nokrautnes laukumi
	Slēgta materiālu novietne
	Būvgriežu konteiners
	Biotualete
	Ugunsdzēsības inventāra stands
	Projektētais satatņu izvietojums. Sastatnes 0.6m attālumā no fasādes
	Pagaidu jumtiņš virs ieejas ēkā, lai nodrošinātu drošu ēkas apmeklētāju un darbinieku kustību
	Paredzamā gājēju kustība objekta
	Paredzamā būvdarbu transporta kustība objektā
	Videonovērošanas kameras
	Apgaismes ķermeņi

ĢENERĀLPROJEKTĒTĀJS		
SIA "BALTS UN MELNS"		
Reģ. Nr. 40003659614; Būv. Reģ. Nr. 1482-R		
Gaujas iela 5, Rīga, LV-1026		
www.baltsunmelns.lv		
BŪVNICĪBAS IEROSINĀTĀJS		
SIA "Gulbenes Energo Serviss"		
Reģ. Nr. LV54603000121		
Blaumaņa iela 56A, Gulbene, Gulbenes novads, LV-4401		
OBJEKTS		
Daudzdzīvokļu dzīvojamās ēkas atjaunošana		
Bišu iela 4, Gulbenē		
RASĒJUMS		
Darbu oraganizācijas shēma		
AR DAĻAS VAD.:	GUNTIS KĀRKLIŅŠ Sert. nr. 1-00790	08.10.2024
IZSTRĀDĀJA:	UĢIS SEĻECOVŠ	08.10.2024
IZSTRĀDĀJA:		
STADIJA	Paskaidrojuma raksts	MĒROGS 1:100
MARKA	DOP	LAPA 01