


ĢENERĀLPĻĀNS AR UKT, LKT TĪKLIEM

M 1 : 500

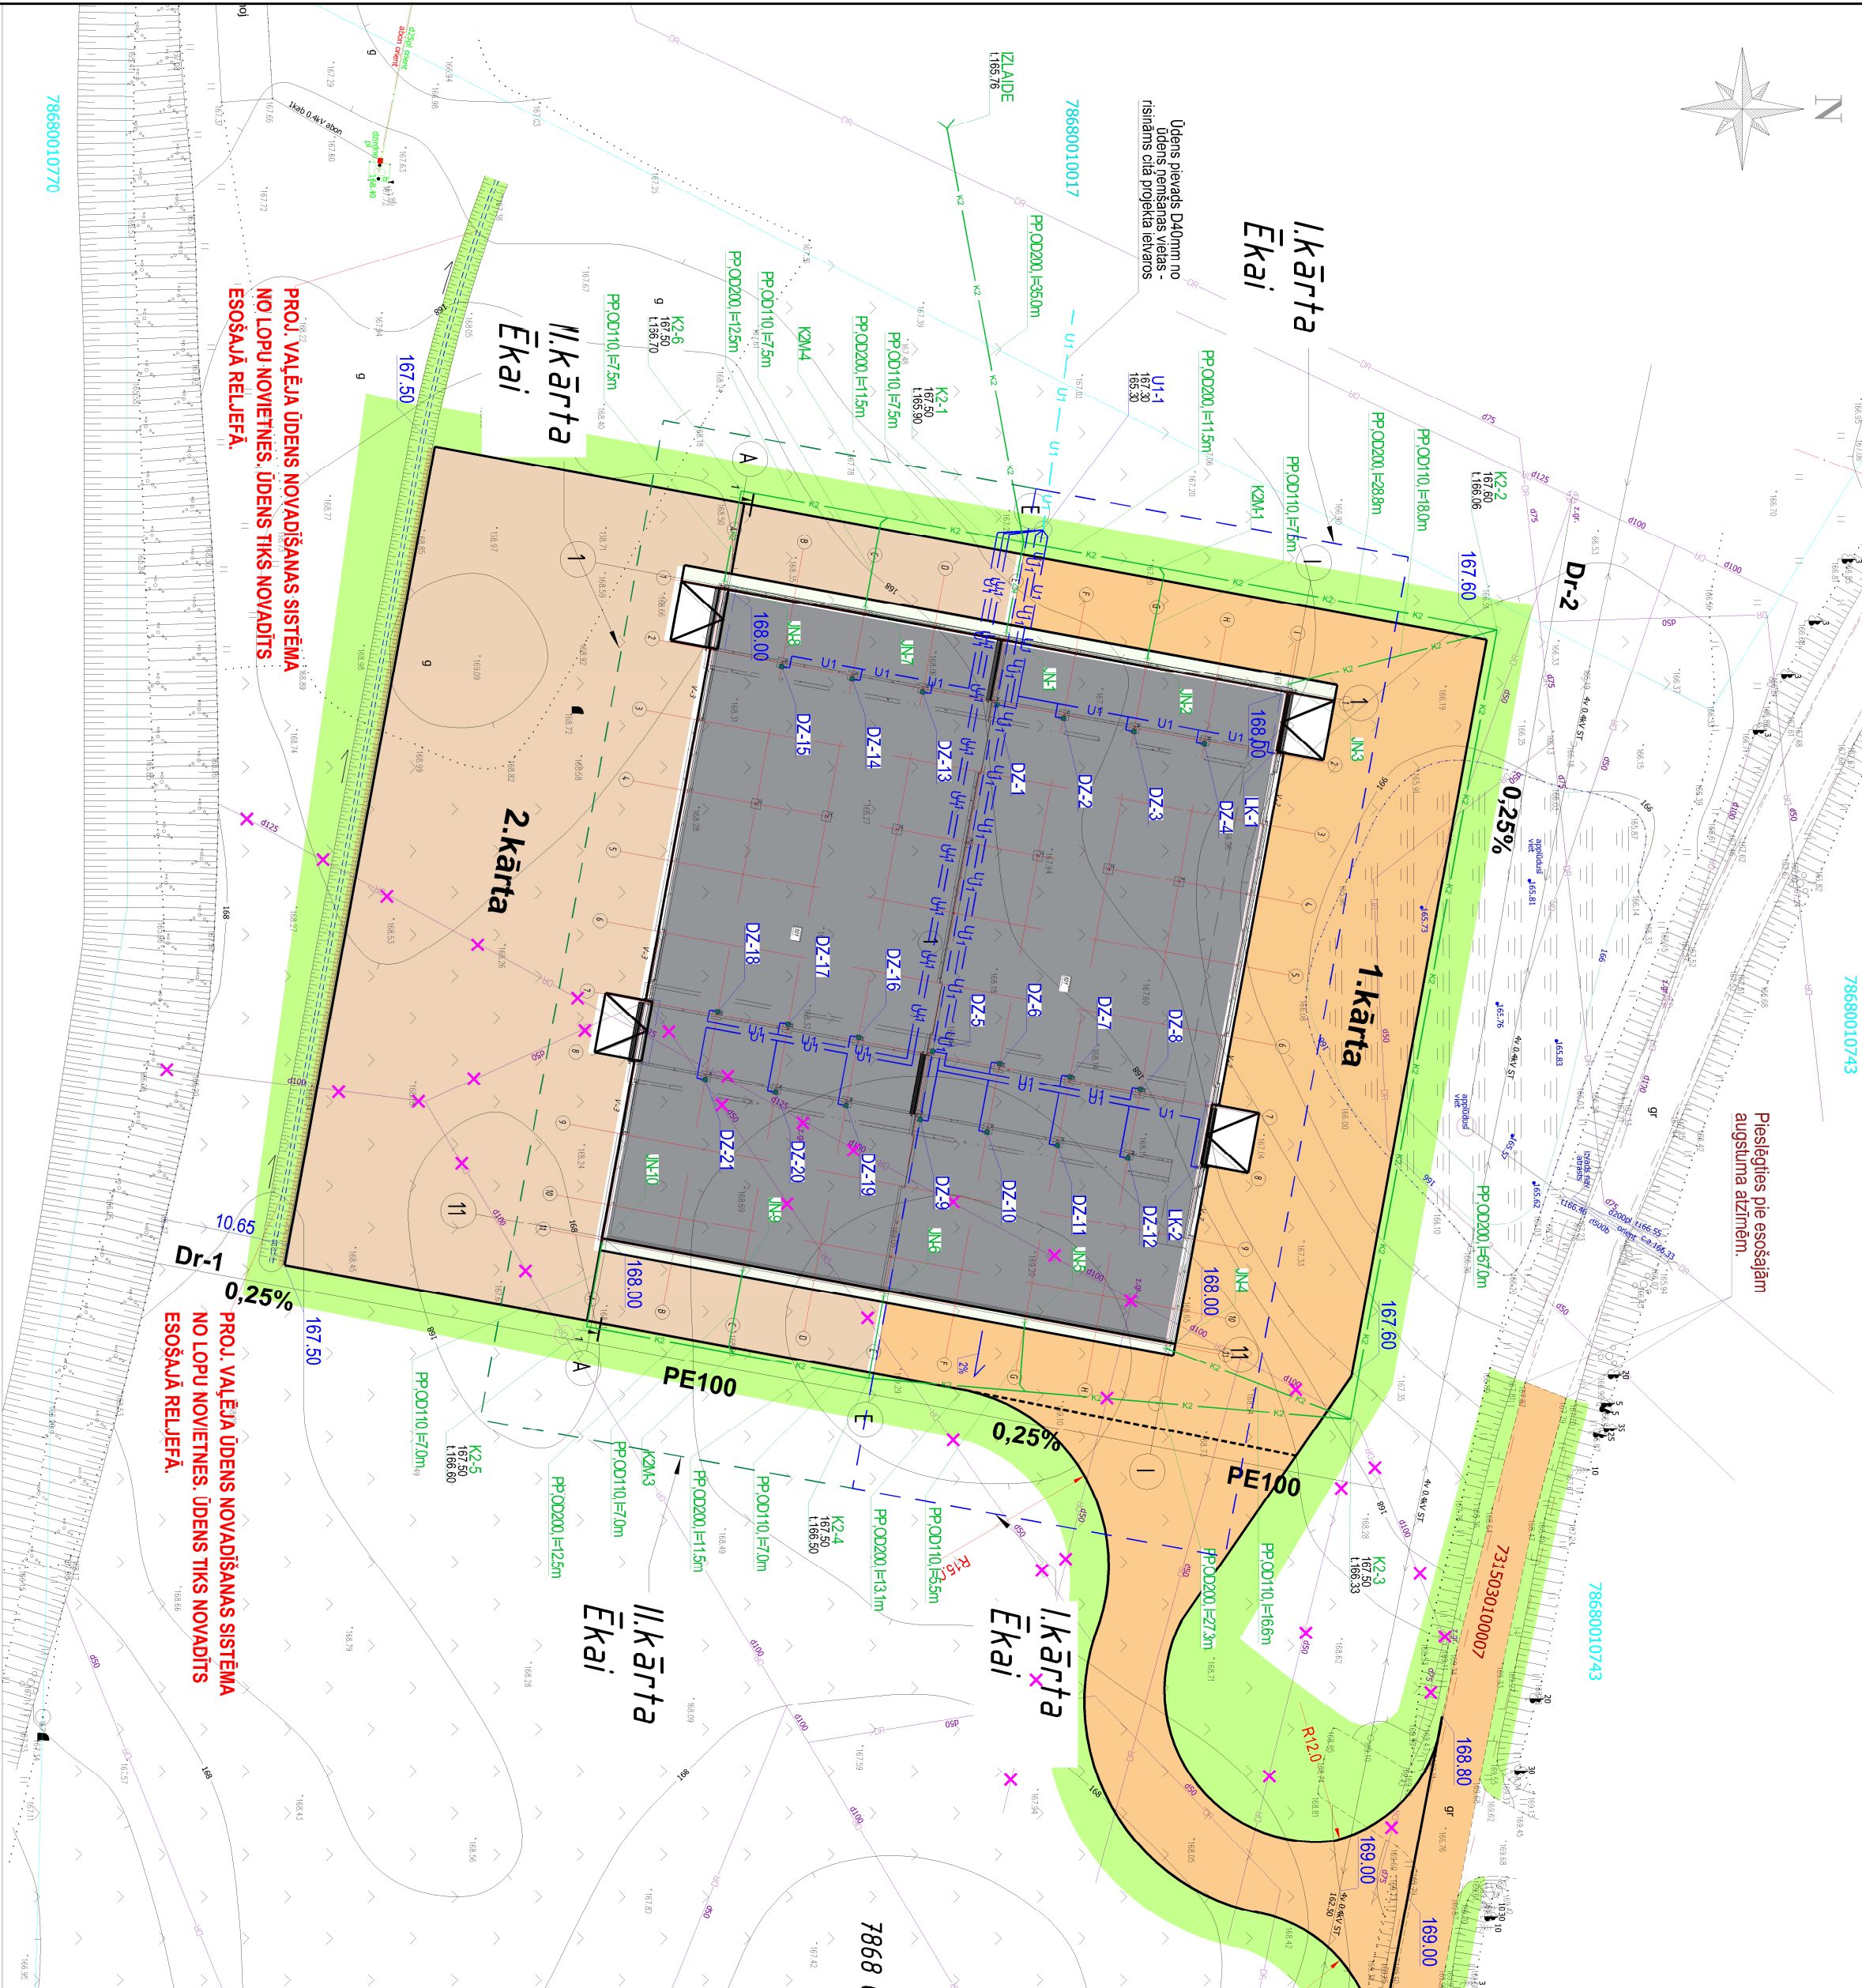


PIENĒMTE UKT, LKT DAĻAS APZĪMĒJUMI:

- U1 — U1 — Projektējamā pastātes sadzīves kanalizācija
- U1-1 Projektējamā ūdensvada skatka
- LK-1 Projektējamais laistības krāns
- DZ-1 Projektējamā lopi dzirdinātava
- K2 — K2 — Projektējamā pastātes lietus kanalizācija
- K2-1 Projektējamā lietus kanalizācijas skatka
- JN-1 Jūma noietas pieslēgums
- PE, DN25, I=18,0m Cauruvida materiāls, diametrs, garums
- PP, OD200, I=19,0m Skatka zemes augstuma atzīmes
- 154,30 Skatka iekšas augstuma atzīmes
- 1,151,50

VISPĀRĒJIE NORĀDĪJUMI

1. PROJEKTA DOKUMENTĀCIJA IZSTRADĀTA SASKAŅĀ AR NORMATĪVĒM DOKUMENTIEM.
2. MINIMĀLAIS ATTĀLUMS ŠĒRŠOJUMA VIETĀS AR KABELIEM 0,5M. JA MĀZĀK, BET NE VĀRĀK KĀ 0,25M - KABELUS IEBŪVET ŠĒKLTAJĀS AISZARČĀULĀS.
3. VISAS AISZARČES UZ IEKĀRTU, MATERIĀLU UN IZSTRADĀJUMU IZĀTAIOTĀJU FIRMĀM, KURĀS NORĀDĪTĀS BŪVPROJEKTĀ, LIECINA TIKAI PAR ŠO IZSTRADĀJUMU UN IEKĀRTU KVALITĀTES UN APMĀPOŠĀNĀS LĪMENI.
4. SPECIFIKĀCIJĀS NORĀDĪTO IEKĀRTU UN MATERIĀLU NOMAINA IR IESPĒJAMA AR CITĀM, TEHNISKI ANALOGĀM IEKĀRTĀM UN MATERIĀLIEM, SASKAŅOJOT TO AR PASŪTTĀJU, APMĀPOŠĀJĀM ORGANIZĀCIJĀM UN AUTORIZĀCIJĀM.
5. AUGSTUMA ATZĪMES PRECIZĒT BŪVNIECIJĀS GATĀ. TĪRPMĀK NEKĀPLUATĒJAMIE INŽENIERITIKU DEMONTĒJAMĀ, TEHNOLOĢISKIE CAURUMI - AIZBETONĒJAMĀ, PĒC BŪVDARBU VEIKŠĀNĀS VISI BŪVĀTIE SEGUMI ĀRĒS TERITORIJĀS LABĪKĀRTĪGĀS PROJEKTA ZONĀS ATĻAUMOJAMĀ VISMĀZ TĀDĀ LĪMENI, KĀDĀ TIE BŪVA PIRMS BŪVDARBU SĀKŠĀNĀS SASKAŅĀ AR ATTIEGĒGO SEGUMU ATĻAUMOŠĀNĀS TEHNOLOĢIJU.
6. VISAS ATKĀPES NO PROJEKTA RISINĀJUMIEM, KĀ ĀRĪ CĒLTNIECIJĀS GATĀ NEPIECIEŠĀMĀS MĒZGLU UN RISINĀJUMU IZMAIŅĀS SAVLIACĪGI - PIRMS ATTIEGĒGO DARBU UZSĀKŠĀNĀS VAI PASŪTTĀJUMA IZDARĪŠĀNĀS - SASKAŅOJAMĀS AR AUTORIZĀCIJĀM.
7. NESKAIDRĪBU VAI NESAKĀRTĪBU GADĪJUMĀ STARP RĀSĒJUMIEM UN SPECIFIKĀCIJĀM, PAR PRIEKŠRO UZSKATĪTĀS RĀSĒJUMS.
8. JEBKURU NESKAIDRĪBU VAI IESPĒJAMO DĀŽĀDO PROBLĒMU RISINĀJUMU GADĪJUMA INFORMĒJĀMĀS AUTORIZĀCIJĀS, JA BŪVĒTĀJĀS LĒMUMU PIENĒM PATVAĻĪGI, VIŅŠ UZŅĒMĀS PILNĀ MĒRĀ A TBILDĪBU PAR IESPĒJAMĀJĀM KONKRĒTĀJĀM UN SASTOŠĀJĀM SĒRĀM.
- 9.

SITUĀCIJAS PLĀNS

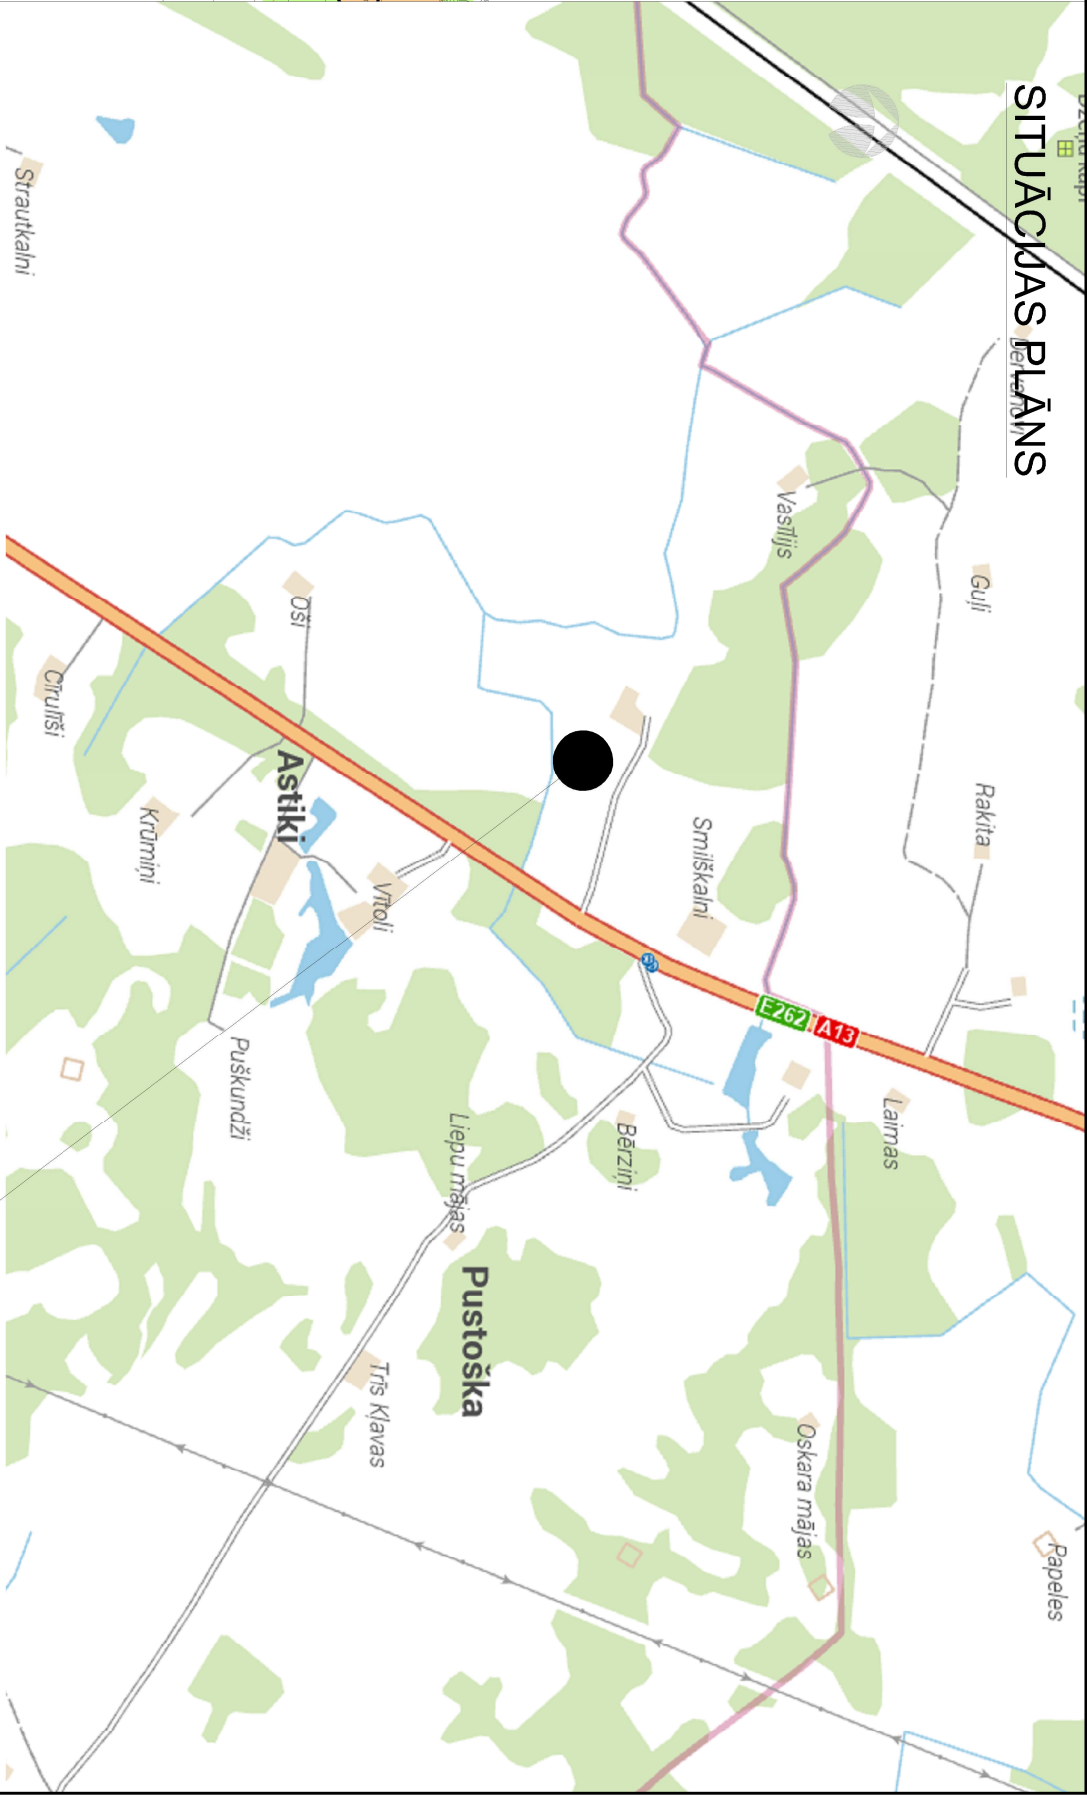

ŪDENSAPGĀDES UN KANALIZĀCIJAS TĪKLU DAĻA

Lapas marķa un numurs		Lapas nosaukums		Mērogs	
UKT-LKT-1	Vispārīgie rādītāji. Plāns ar UKT, LKT tīkliem			M 1:500	
UKT-LKT-2	Sistēmas K2 garenprofilis - I KĀRTA			Mh 1:500	Mv 1:100
UKT-LKT-3	Sistēmas K2 garenprofilis - II KĀRTA			Mh 1:500	Mv 1:100
UKT-LKT-4	Sistēmas K2 mezgli detalizācijas			Bez mēroga	
UKT-LKT-5	Sistēmas U1 aksionometriskā shēma			M 1:200	
UKT-LKT-6	Sistēmas U1 mezgli detalizācijas			Bez mēroga	

PROJEKTĒJAMO SISTĒMU TEHNISKE PARAMETRI

ŪDENSAPGĀDES TĪKLU - U1

1. Projektējamā objekta ūdensapgāde nodrošināma no lokālās ūdensapgādes sistēmas ar ūdens ņemšanu no esošā dīķa vai ierīkojamās spīces, ūdens ieguve un padeve līdz projektējamajai ūdensapgādes sistēmai iršināma cita projekta ietvaros.
2. Ūdens sadale projektējamajā skatā - no saliekamiem dzelzsbetona elementiem D1500mm, aprīkojama ar B175 klases ķeta līķu zālājām zonām. Katra ūdensvada atzarna pieslēguma vietā uzstādāma noslēgummatūra D200mm.
3. Projektētie ūdensapgādes tīkli no PE ūdensvada cauruļiem ārējiem tīkliem DN20-32mm, PN10, cauruļvadu savienošana ar elektrometnāšanas metodi, visi veidgabali elektrometnāšanai. Cauruļvadu iebūves metode - atklātā tranšēja.
4. Lopi dzirdināšanai uzstādāmas rupnieciski izgatavotas dzirdinātavas, kas pieslēdzamas projektējamajai ūdensapgādes sistēmai. Pieslēguma vietā uzstādāma apkalpes sāhta no DN315mm PP caurules un noslēgummatūra D15mm.
5. Laistības krānu apkopei pieslēguma vietā ūdensapgādes sistēma uzstādāmas D315mm plastmasas skatka, kas aprīkojama ar B175 klases ķeta līķu un uzstādāma noslēgummatūra.
6. Pēc ūdensapgādes sistēmas izbūves veicama tās hidroaizīķā pārbaude un nodošana ekspluatācijā.

LIETUS KANALIZĀCIJAS TĪKLU - K2

1. Projekta ietvaros paredzēta lietus kanalizācijas sistēmas izbūve lietus ūdeņu savākšanai no jumtiem ar novadīšanu uz blakus esošo dīķi.
2. Projektētie kanalizācijas cauruļvadi - PP, SN8, OD110-200mm, uzmauvi tipa. Pāstāces kanalizācijas cauruļvadu izbūves metode - atklātā tranšēja.
3. Pāgrēziena vietās skatākas projektētas kā plastmasas sekciju tipa D400mm, kas aprīkojamas ar abtīstības klases nespējās un attiecīgiem segumiem piemērotām ķeta līķām.
4. Lietus ūdeņu uzvēršanai no jumta notekām zen tām uzstādāmi lietus ūdeņu uzvērētāji.
5. Lietus kanalizācijas izlaide dīķi nostiprināma ar betoniem laukakmeņiem.
6. Pēc pāstāces kanalizācijas cauruļvadu izbūves veicama to skatošana un nodošana ekspluatācijā.

Sistēmas apzīmējums		Rādītājs		Garums, m	
		I KĀRTA		II KĀRTA	
Ūdensapgāde, U1	PE, DN25	151,0		147,0	
	PE, DN20	76		53,8	
Lietus kanalizācija, K2	PP, OD200	183,0		48,0	
	PP, OD110	77,0		33,0	
KOPĀ		487,0		311,0	



SIA "ASTIKLI LTD"
Reģ. Nr. 4203020303
Reģistrācijas adrese: Līdības pag., Astiklī, "Smilgas", LV-4427

Pasūtītājs:		Līguma Nr.:	
Būvproj./vad.	M. Atbaidins	04.2026	1:500
Būv. daļas vad.	I. Sīkša	04.2026	
Projektēja	J. Jāzans	04.2026	
Pasūtītāja:		Vispārīgie dati	
Ģenerālplāns ar UKT, LKT tīkliem		Stadija	Lapa: 1