


SISTĒMAS U1 AKSONOMETRISKĀ SHĒMA

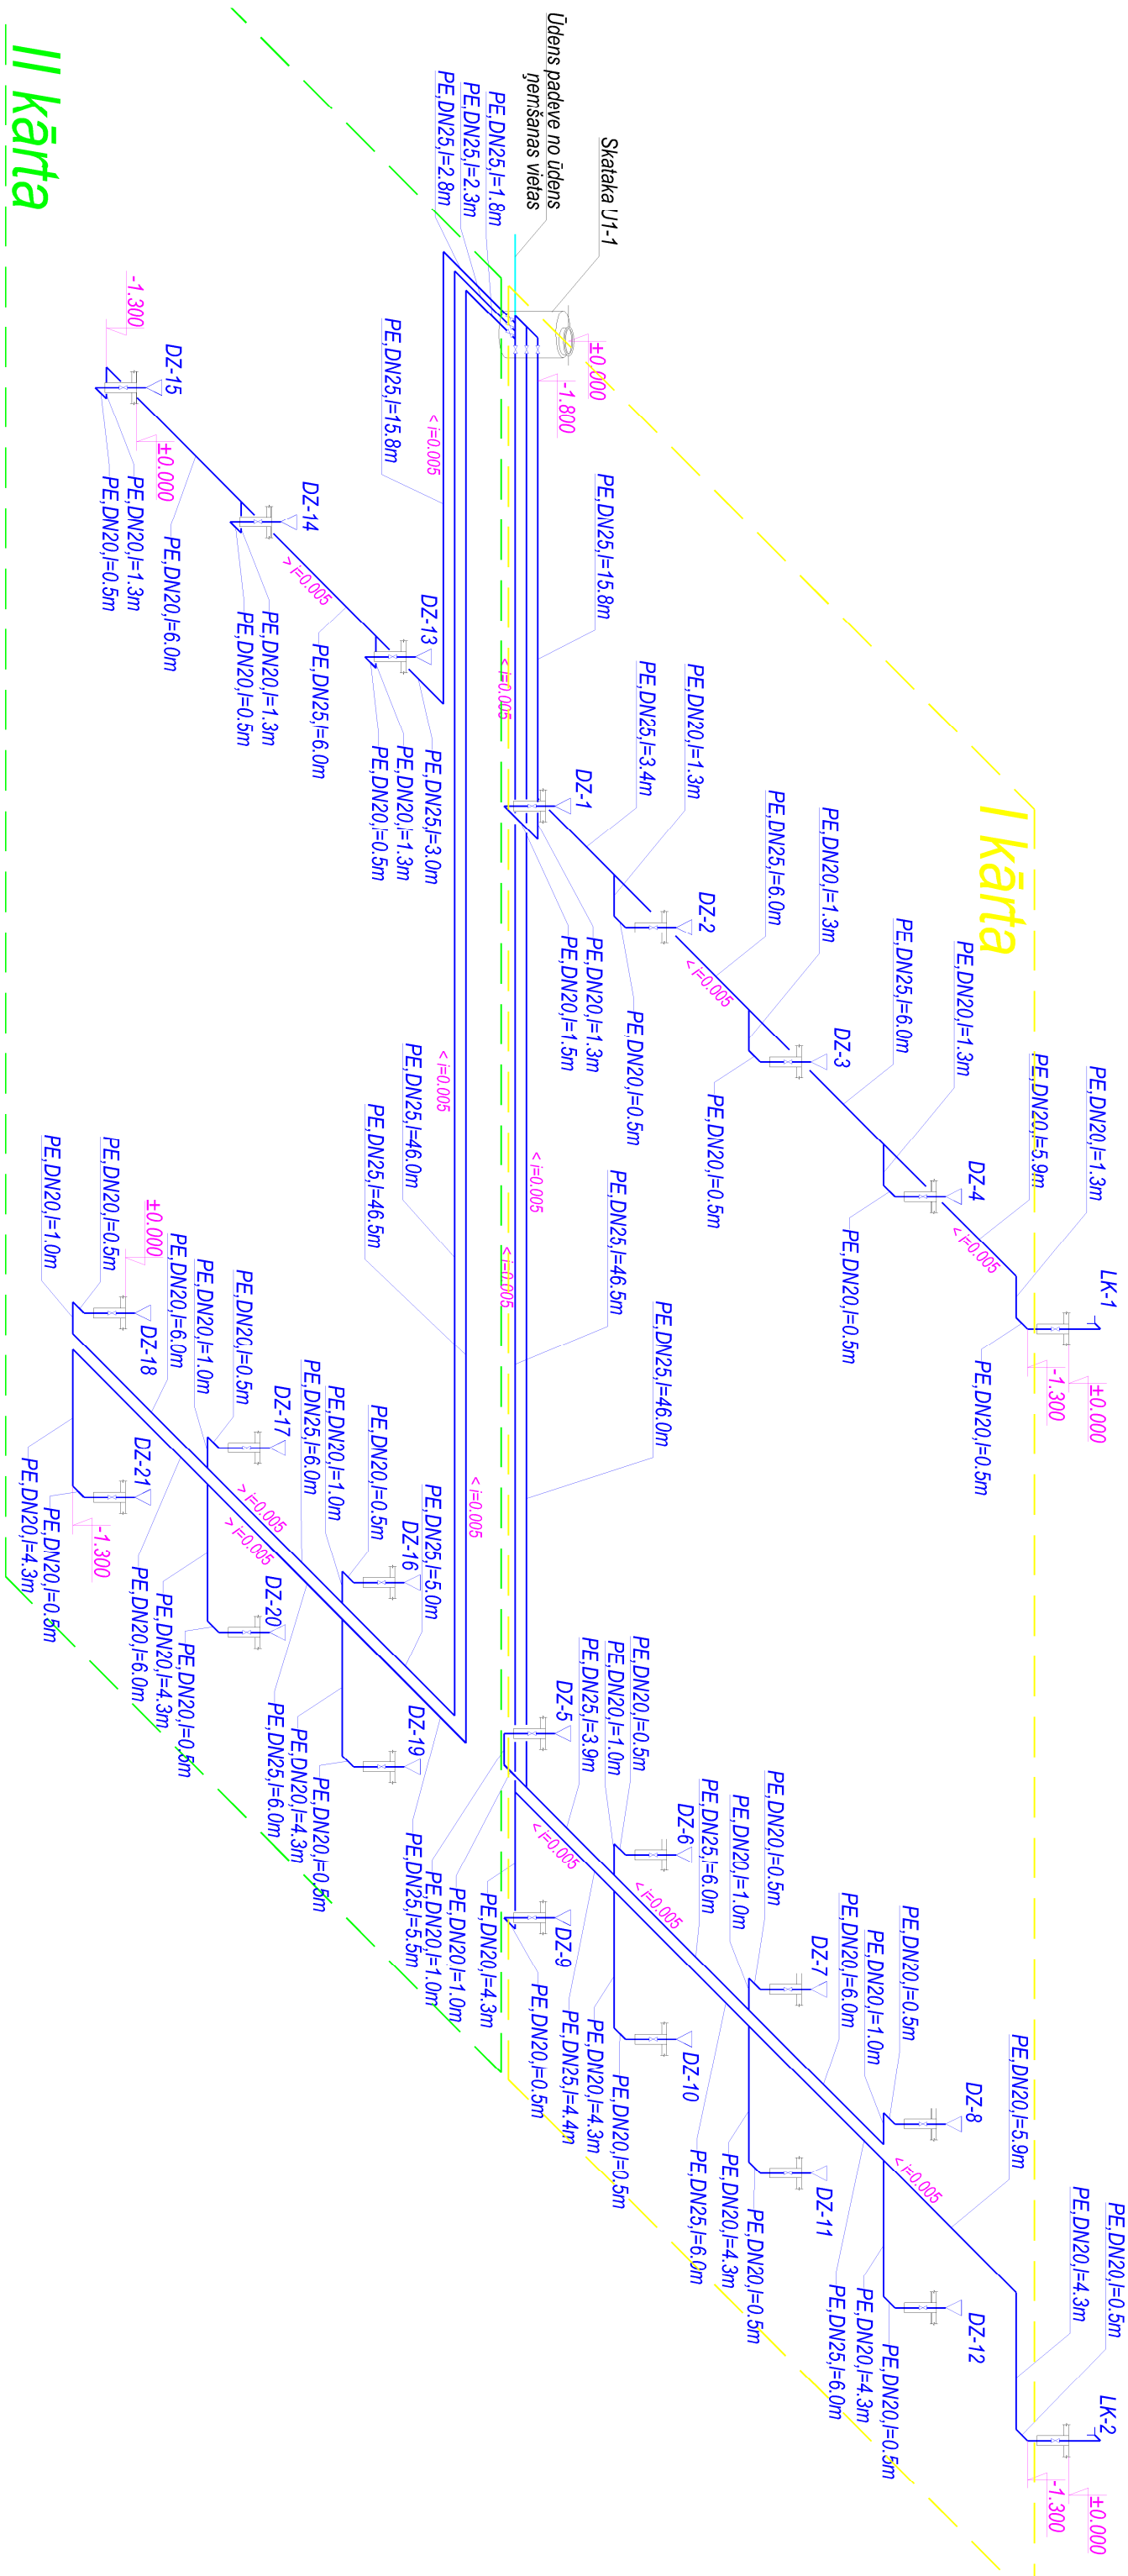

// kārta

PIEZĪMES

1. Inženieritīru aksonometrisko shēmu skatīt kopā ar plāniem.
2. Augstuma atzīmes precizēt būvniecības laikā.
3. Pirms zemes darbu veikšanas, precizēt esošo komunikāciju trasējumu un iebūves dziļjumu.
4. Caurules ieguldīt tranšējā uz 15cm izlīdzinošās kārtas no blietētās smiltis.
5. Caururvadus ieguldīt sausnā tranšējā. Darbus aiziegts veikt slapiā tranšējā.
6. Gruntsūdens atsūkņrēšanai no tranšējas izmantct gruntsūdens pazemināšanas iekārtu.
10. Būvdarbu laikā ievērot pazemes komunikāciju aizsardzības prasības.
11. Visus izmērus pirms konkrēto būvdarbu uzsākšanas pārbaudīt un nesakārtību gadījumā precizēt pie būvprojekta autora.
12. Visi grunūt montējjamie veidoģabali elektrometinjami.
13. Sistēmas U1 detalizācijas mezglus skatīt lapā UKT_LKT-6.
14. Ūdens apgāde no ūdens gremšanas avota, kas r silināms cita projekta ietvaros.

 SIA KEM REĢISTRĀCIJAS NR. 42403026503 ATBILSĒŠANĀS ALEJA 126. REZĒKNE m.1.26397532, sia.kem@inbox.lv				Pasūtītājs : SIA "ASTIKI LTD" Reģ. Nr. 42403026503 Rēzeknes nov., Lūznavas pag., Astīki, "Smilgas", LV-4627			
	V.Liuzvārds	Paraksts	Datums	Objekts:			
Būvproj.vad.	M.Arhibajāns		04.2026	Liellopu novietņu būvniecība (I.kārta, II.kārta) "Vējlaure", Astīki, Lūznavas pagasta, Rēzeknes novadā		Mērogs:	
Būv. daļas vad.	I.Sviķiša		04.2026			1:200	
Projektiģēja	J.Laizāns		04.2026			Makka	
				Rasģjums:		UKT,LKT	
				Sistģmas U1 aksonometriskā šģģma		Stadiģja	
						BP	
						Lapa:	
						Lapas Nr.	