

BŪVASU UN PIESAISTU PLĀNS

M 1:500

ASU KRUSTPUNKTU KOORDINĀTAS ATPŪTAS ĒKA			
N.P.K.	ASU KRUSTPUNKTS	X	Y
01	A5/AE	396377,28	402112,74
02	A5/AC	396366,81	402121,49
03	A5/AA	396362,24	402125,30
04	A2/AA	396358,20	402120,47
05	A1/AA	396352,08	402113,14
06	A1/AC	396356,65	402109,32
07	A2/AC	396362,77	402116,65
08	A3/AE	396373,47	402108,17


ASU KRUSTPUNKTU KOORDINĀTAS PIRTS ĒKA			
N.P.K.	ASU KRUSTPUNKTS	X	Y
09	B2/BB	396351,15	402101,39
10	B2/BA	396346,25	402104,76
11	B1/BA	396340,30	402096,12
12	B1/BB	396345,20	402092,74

PIEZĪMES

- GP SADAĻA IZSTRĀDĀTA UZ TOPOGRĀFISKĀ PLĀNA M1:500.
- VISI IZMĒRI PLĀNĀ DOTI METROS.
- PAR ±0.000 ATZĪMI PIENĒMTS 1. STĀVA GRĪDAS LĪMENIS UZ ATZĪMES ±0.000 = +4.16 LAS.
- VISAS ATKĀPES NO PROJEKTA RISINĀJUMIEM, KĀ ARĪ CELTNIECĪBAS GAITĀ NEPIECIEŠAMĀS MEZGLU UN RISINĀJUMU IZMAIŅAS SAVLAICĪGI - PIRMS ATTIECĪGO DARBU UZSĀKŠANAS VAI PASŪTĪJUMA IZDARĪŠANAS - SASKAŅOJAMAS AR PROJEKTĒTĀJU.
- JEBKURU NESKAIDRĪBU VAI IESPĒJAMO DAŽĀDO PROBLĒMU RISINĀJUMU GADĪJUMĀ INFORMĒJAMS PROJEKTĒTĀJS. JA BŪVĒTĀJS LĒMUMU PIENĒM PATVAĻĪGI, VIŅŠ UZŅEMAS PILNĀ MĒRĀ ATBILDĪBU PAR IESPĒJAMAJĀM KONKRĒTĀJĀM UN SAISTOŠAJĀM SEKĀM.

- PIEZĪMES:
- Uzmērīšana veikta 2022. gada 07.septembrī
 - LKS-92 TM koordinātu sistēma, mēroga koeficients 0.999718.
 - Latvijas normālo augstumu sistēma (LAS-2000,5).**
 - Uzmērīšanā izmantota LatPosGP bāzes stacija "KOLK" RTK režīmā.
 - Nekustamā īpašuma kadastra kartes dati uz 08.09.2022. Dati iegūti portālā [www.kadastrs.lv](#) datne 3868009.edoc
Saskaņā ar VZD sniegto informāciju zemes vienību robežas ir attēlotas atbilstoši zemes kadastrālās uzmērīšanas un vietējā ģeodēziskā tīkla precizitātei un var nesakrist ar situāciju plānā.
 - Objekta platība - 0.53ha.
 - Topogrāfiskie apzīmējumi ir attēloti atbilstoši Ministru kabineta noteikumu Nr.281 1.pielikumam.

ZeTOPO TOPOGRĀFIJA ĢEODĒZIJA KADASTRS	Pasūtītāja adrese: Tilmači-3	
	Administratīvā teritorija: Kolkas pag., Talsu nov.	
sertificēts mērnieks Jānis Krūziņš (sert.Nr. CC0095)	Pasūtītājs: Gundars Stumbris	
vadītājs	J.Krūziņš	08.09.2022.
sert.mērnieks	J.Krūziņš	08.09.2022.
Šis dokuments ir parakstīts ar drošu elektronisko parakstu un satur laika zīmogu	Topogrāfiskais plāns	Pasūtījuma ID ZT-2022-137
	Mērogs 1:500	Lapas 1

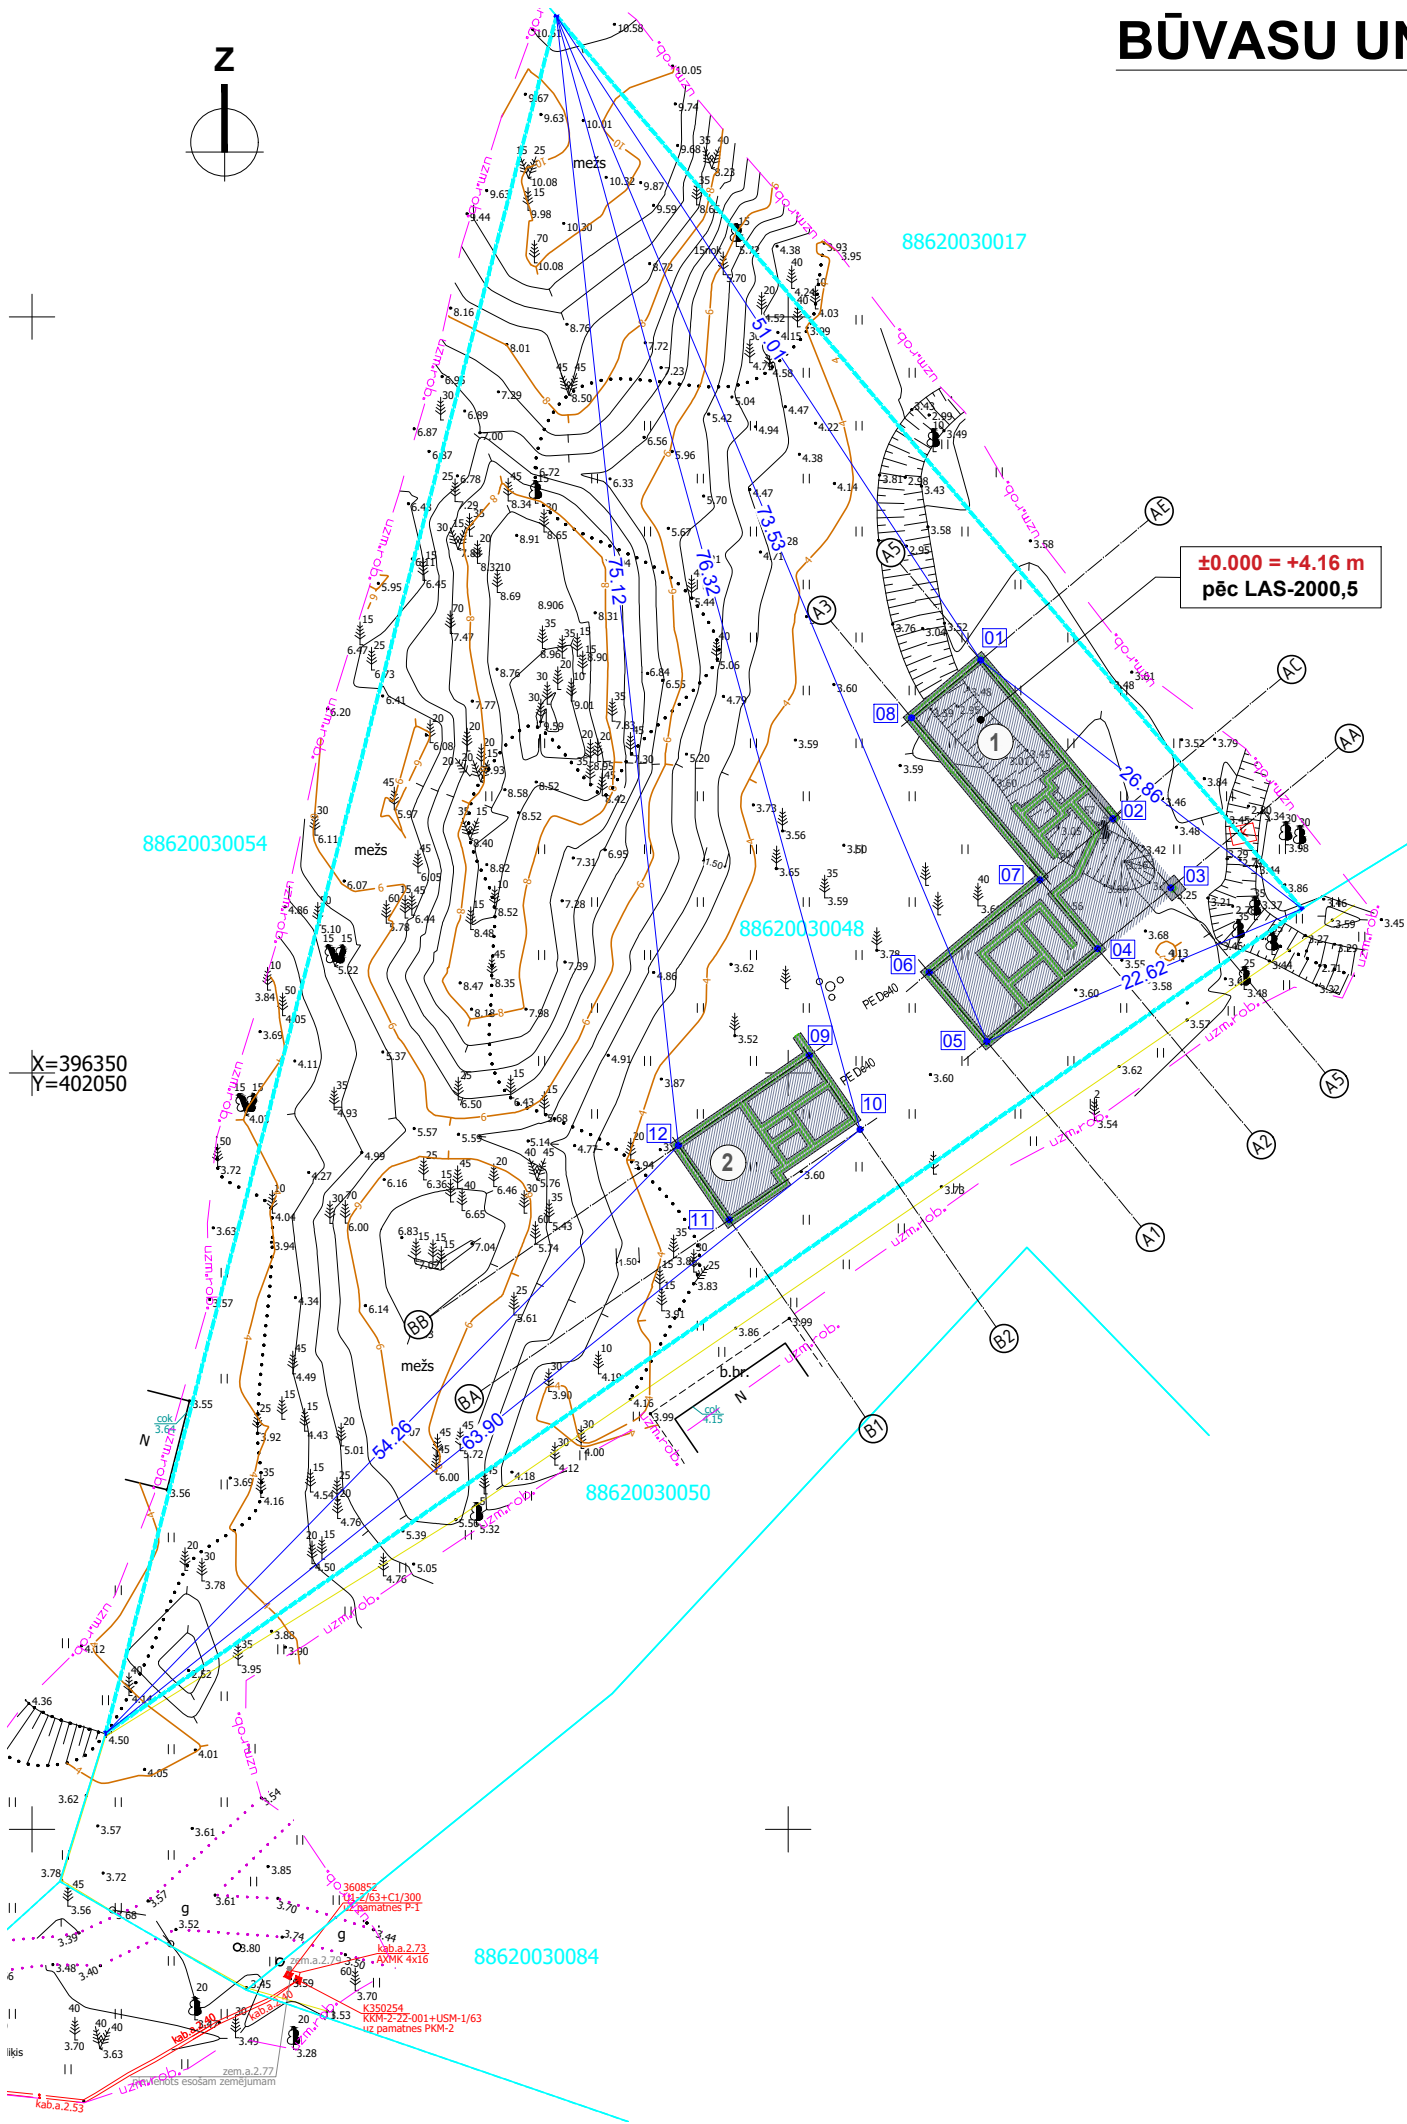

OBJEKTA NOVIETNES SHĒMA



OBJEKTU UN BŪVJU EKSPLIKĀCIJA

NR. PLĀNĀ	NOSAUKUMS
1	JAUNBŪVE - ATPŪTAS ĒKA
2	JAUNBŪVE - PIRTS

PIENĒMTIE APZĪMĒJUMI

APZ. PLĀNĀ	NOSAUKUMS
	GRUNTSĢABALA ROBEŽA
	PAMATU ZONA
	LENTVEIDA BETONA PAMATI
11	ASU KRUSTPUNKTU NR.

Pasūtītājs:	SIA "FBS Industry" Reģ. Nr.: 40203036962
Projekta izstrādātājs:	SIA "MUUD" Reģ. Nr.: 40103762058 Būvkom. reģ. Nr.: 16910
Objekts:	JAUNBŪVE. ATPŪTAS KOMPLEKSS. ATPŪTAS ĒKA UN PIRTS. Adrese: "Konkas", Košrags, Kolkas pag., Talsu nov., LV-3275. Kadastra numurs: 88620030048
Rasējums:	Būvasu un piesaistes plāns
Būvpr. daļas. vad.:	Olafs Ieviņš
Arhitekts, izstrādātājs/ Paraksts:	Jurijs Kostirko Dins Vecāns Raitis Štobe
Pasūtījuma Nr./arh. Nr.:	2023_AR03
Marka - ras. Nr.:	GP-03
Izmaiņu Nr.:	0
Datums:	17.01.2025
Stadija:	BP
Mērogs:	1:500