
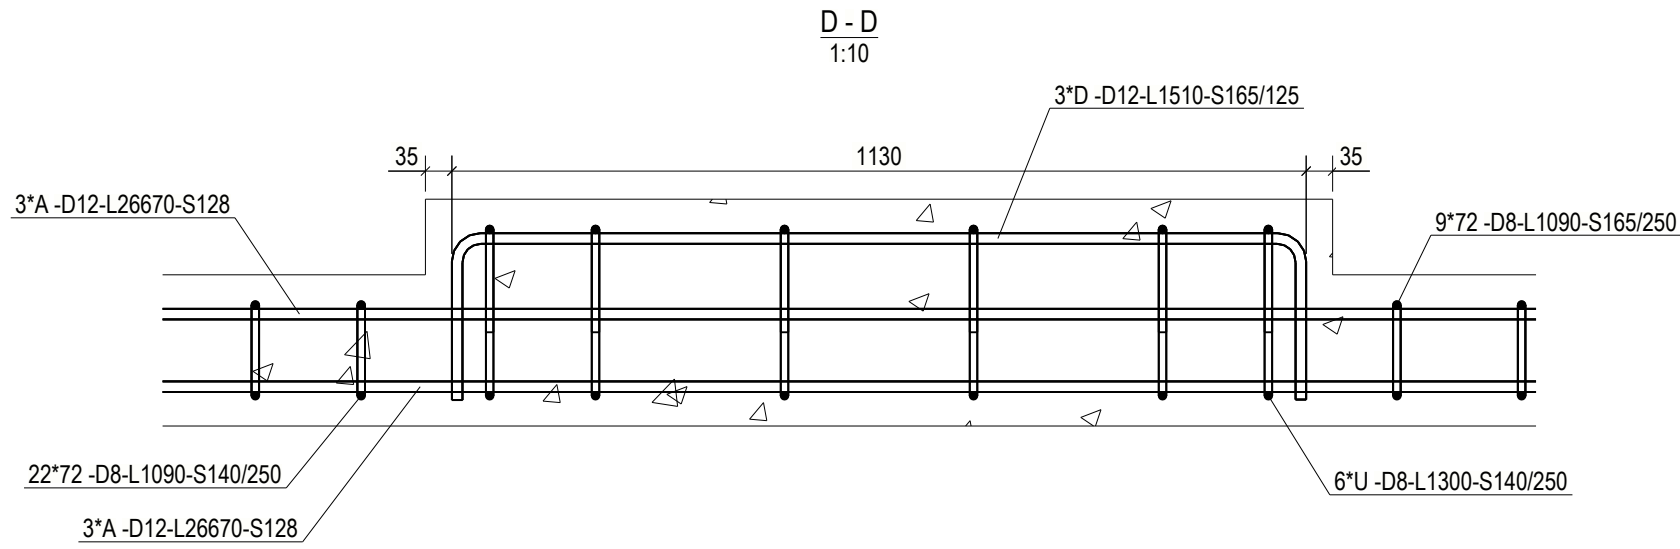
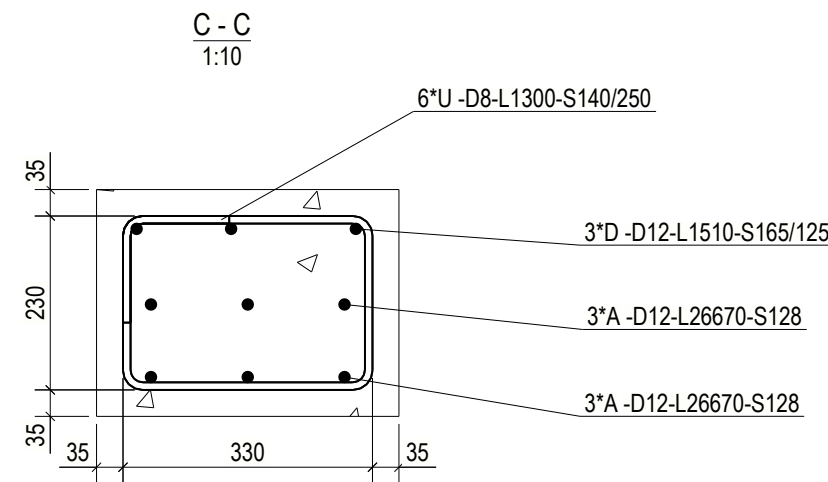


# VIENA ELEMENTA MATERIĀLU SARAKSTS

ELEMENTA NR.	SKAITS	MATERIĀLS	SVARS (kg)		TILPUMS (m³)									
LP-1	1	C30/37 XC2	20802.6		8.67									
STIEGROJUMS														
LOCĪJUMS	SKAITS	KLASE	DIAM	L	a	b	c	d	e	u	v	D	kg/viens	kg/kopā
72	167	B500B	8	1090	141	130	330	130				32	0.4	72.0
A	9	B500B	12	3300	3300								2.9	26.4
A	6	B500B	12	3590	3594								3.2	19.2
A	6	B500B	12	4070	4079								3.6	21.7
A	6	B500B	12	6560	6565								5.8	35.0
A	3	B500B	12	7700	7700								6.8	20.5
A	3	B500B	12	11870	11875								10.5	31.6
A	3	B500B	12	13530	13530								12.0	36.0
A	6	B500B	12	26670	26674								23.7	142.1
A	3	B500B	12	27080	27089								24.0	72.2
B	6	B500B	12	680	490	220						48	0.6	3.6
B	3	B500B	12	890	714	205						48	0.8	2.4
B	4	B500B	12	1220	650	600						48	1.1	4.3
B	12	B500B	12	1270	650	650						48	1.1	13.6
B	2	B500B	12	1450	830	650						48	1.3	2.6
B	2	B500B	12	1580	960	650						48	1.4	2.8
B	3	B500B	12	4320	4129	220						48	3.8	11.5
B	3	B500B	12	5390	5205	220						48	4.8	14.4
B	3	B500B	12	6440	6255	220						48	5.7	17.2
C	8	B500B	12	1290	650	650				35		48	1.1	9.2
D	21	B500B	12	1510	220	1130	220					48	1.3	28.3
D	6	B500B	12	2710	220	2330	220					48	2.4	14.5
D	3	B500B	12	5610	220	5230	220					48	5.0	15.0
U	204	B500B	8	1300	141 141	330	230	330	230			32	0.5	105.3
STIEGROJUMA SVARS KOPĀ (kg):													721.3	
ELEMENTA KOPĒJAIS SVARS (kg):													21307.5	

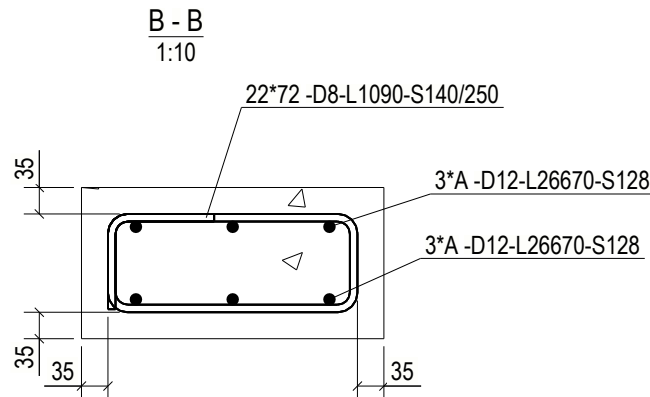

PASŪTĪTĀIS:			Biedrība "Aizvējā"		
PROJEKTĒTĀJS:			www.sitera.lv		
SIA "SITERA"			e-pasts: info@sitera.lv		
			Tālr.: +371 2945 0018		
			Būvkomers. reģ. Nr. 13726		
OBJEKTS:			Dienas aprūpes centra "Aizvējā" izveide		
LĪGUMA NR.:			Tāšu iela 28, Liepāja		
STADIJA:			2-9.19./2025		
BP			INŽENIERRISINĀJUMU DAĻA		
			BŪVKONSTRUKCIJAS		
			BK		
BDV.			ĒRIKS PUNGA		
			3-02057		
INŽ.			RALFS RĀTS		
INŽ.					
MĒROGS:			LAPA:		
1:10			LENTVEIDA PAMATA LP-1 DETALIZĀCIJA		
1:60			LAPA:		
			BK0-302		