



BĒNIŅU STĀVS  
M 1:100

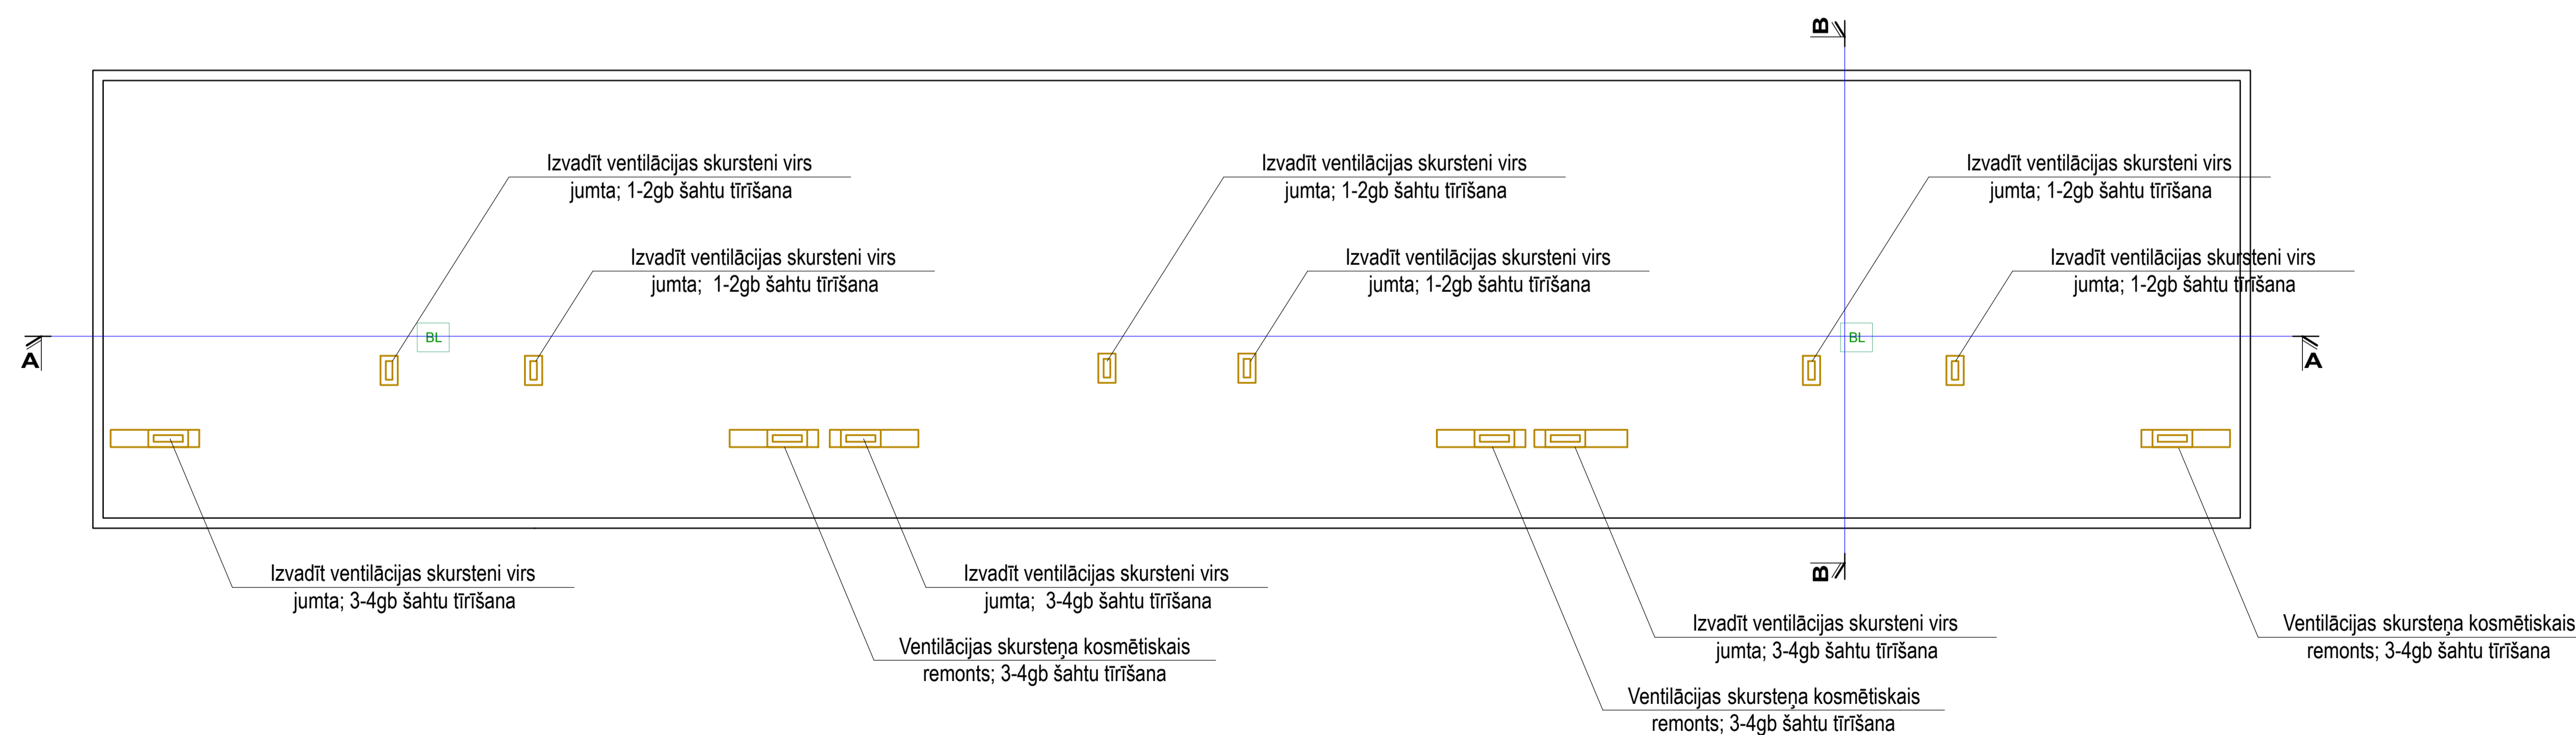

Piezīmes:

1. Visiem ventilācijas skursteņiem no ārpuses veicams kosmētiskais remonts (skatīt AR daļu);
2. Ventilācijas skursteņi, kas noslēdzas bēniņu stāvā, izvadāmi virs jumta un attiecīgi nosedzami (skatīt AR daļu);
3. Veikt funkcionējošo ventilācijas šahtu tīrīšanu visā tās garumā.

	SIA "Ceturtais stils" Saiete Iekšupe 2a, Madonas novads Reģ. Nr. 5540315621, Būv. Nr. 120-R	Projekts:	Daudzdzīvokļu dzīvojamās mājas energoefektivitātes paaugstināšanas pasākumi
	Būvniecības ieceres ierosinātājs: SIA "Madonas namsaimnieks"	Adrese:	Celtnieku iela 3, Cesvaine, Madonas nov.
		Rasējums:	Stadija: BP
Būvproj. d. vad. Izstrādāja	A.Lielvaldis A.Lielvaldis	17.06.2025. 17.06.2025.	<b>BĒNIŅU STĀVA PLĀNS</b>
		Mērogs: b/m	Dat: 06.2025. Lapa: AVK-V-6 Lapas: 6