


1. STĀVA PLĀNS
M 1:100

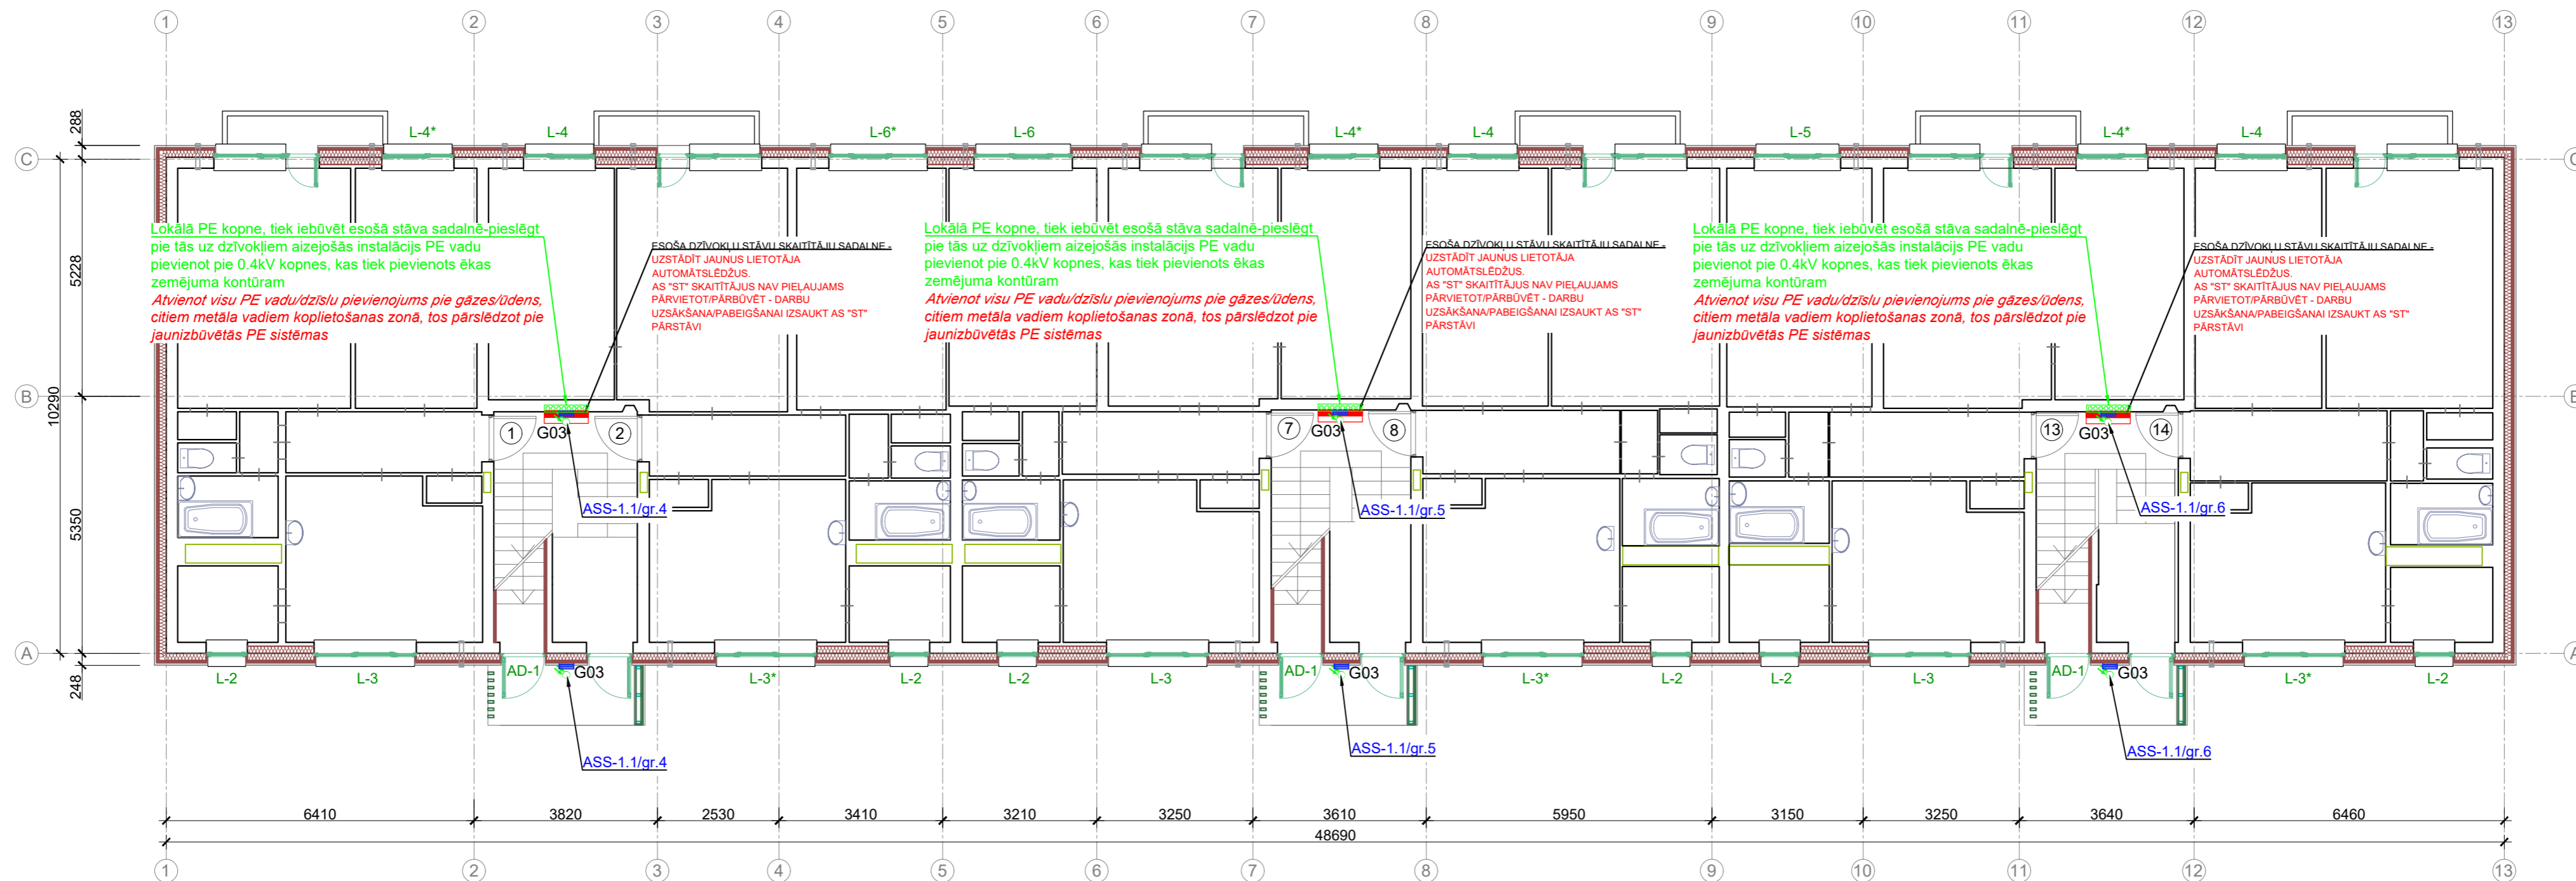

Lokālā PE kopne, tiek iebūvēt esošā stāva sadalnē-pieslēgt pie tās uz dzīvokļiem aizejošās instalācijās PE vadu pievienot pie 0.4kV kopnes, kas tiek pievienots ēkas zemējuma kontūrām
Atvienot visu PE vadu/dzīslu pievienojums pie gāzes/ūdens, citiem metāla vadiem koplietošanas zonā, tos pārslēdzot pie jaunizbūvētās PE sistēmas

ESOŠĀ DZĪVOKĻU STĀVĀ ILSKAITĪTĀ ILS SADALNĒ - UZSTĀDĪT JAUNUS LIETOTĀJA AUTOMĀTSLĒDŽUS. AS "ST" SKAITĪTĀJUS NAV PIELAUJAMS PĀRVIETOT/PĀRBŪVĒT - DARBU UZSĀKŠANAI/PABEIGŠANAI IZSAUKT AS "ST" PĀRSTĀVI


Lokālā PE kopne, tiek iebūvēt esošā stāva sadalnē-pieslēgt pie tās uz dzīvokļiem aizejošās instalācijās PE vadu pievienot pie 0.4kV kopnes, kas tiek pievienots ēkas zemējuma kontūrām
Atvienot visu PE vadu/dzīslu pievienojums pie gāzes/ūdens, citiem metāla vadiem koplietošanas zonā, tos pārslēdzot pie jaunizbūvētās PE sistēmas

ESOŠĀ DZĪVOKĻU STĀVĀ ILSKAITĪTĀ ILS SADALNĒ - UZSTĀDĪT JAUNUS LIETOTĀJA AUTOMĀTSLĒDŽUS. AS "ST" SKAITĪTĀJUS NAV PIELAUJAMS PĀRVIETOT/PĀRBŪVĒT - DARBU UZSĀKŠANAI/PABEIGŠANAI IZSAUKT AS "ST" PĀRSTĀVI

Lokālā PE kopne, tiek iebūvēt esošā stāva sadalnē-pieslēgt pie tās uz dzīvokļiem aizejošās instalācijās PE vadu pievienot pie 0.4kV kopnes, kas tiek pievienots ēkas zemējuma kontūrām
Atvienot visu PE vadu/dzīslu pievienojums pie gāzes/ūdens, citiem metāla vadiem koplietošanas zonā, tos pārslēdzot pie jaunizbūvētās PE sistēmas

ESOŠĀ DZĪVOKĻU STĀVĀ ILSKAITĪTĀ ILS SADALNĒ - UZSTĀDĪT JAUNUS LIETOTĀJA AUTOMĀTSLĒDŽUS. AS "ST" SKAITĪTĀJUS NAV PIELAUJAMS PĀRVIETOT/PĀRBŪVĒT - DARBU UZSĀKŠANAI/PABEIGŠANAI IZSAUKT AS "ST" PĀRSTĀVI

PIEŅĒMTIE APZĪMĒJUMI:

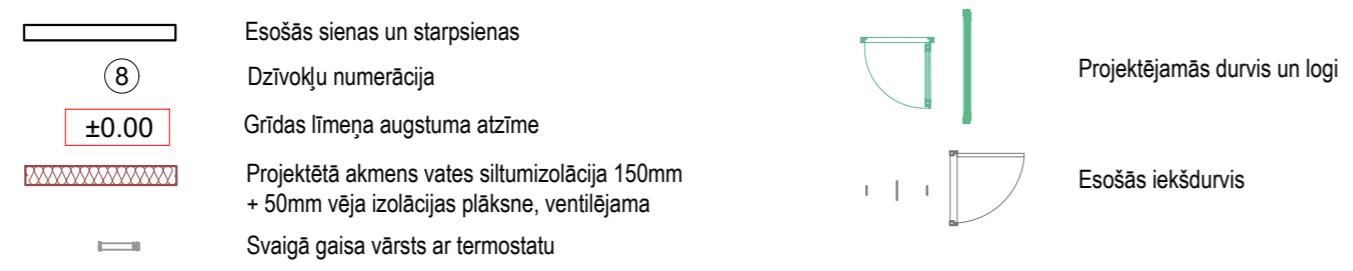

Piezīmes

1. Vispārējos norādījumus skatīt lapā AR-00.
2. Par nosacīto relatīvo atzīmi ±0.00 pieņemts pirmā stāva grīdas virsmas līmenis, kāpņu telpā.
3. Izmēri doti milimetros, augstuma atzīmes dotas metros.
4. AR daļas rasējumus skatīt kopā ar BK, EL, AVK, ŪK, un citām projekta daļām.
5. Visas atsaucēs uz iekārtu, materiālu un izstrādājumu izgatavotāju firmām, kuras norādītas būvprojektā, liecina par šo iekārtu kvalitātes un apkalpošanas līmeni un var tikt aizstātas ar ekvivalentiem.
6. Visas izmaiņas saskaņot ar projekta autoriem un iekārtu piegādātājiem.

	SIA "Ceturtais stils" Saieta laukums 2a, Madona, Madonas novads Reģ. Nr. 55403015621, Būvķ. Nr. 1200-R	Projekts: Daudzdzīvokļu dzīvojamās mājas energoefektivitātes paaugstināšanas pasākumi	Stadija: BP
	Būvniecības ieceres ierosinātājs: SIA "Madonas namsaimnieks"	Adrese: Celtnieku iela 3, Cesvaine, Madonas nov.	
Būvproj.d.vad. Artūrs Karulis	01.08.2025.	Rasējums:	1.stāva plāns ar elektroapgādes un apgaismojuma tīkliem
Izstrādāja Dagnija Rukmane	01.08.2025.	Mērogs: 1:100 Dat: 08.2025. Lapa: EL-02 Lapa.skat.EL-00	