


**BĒŅĪNU PLĀNS**  
M 1:100

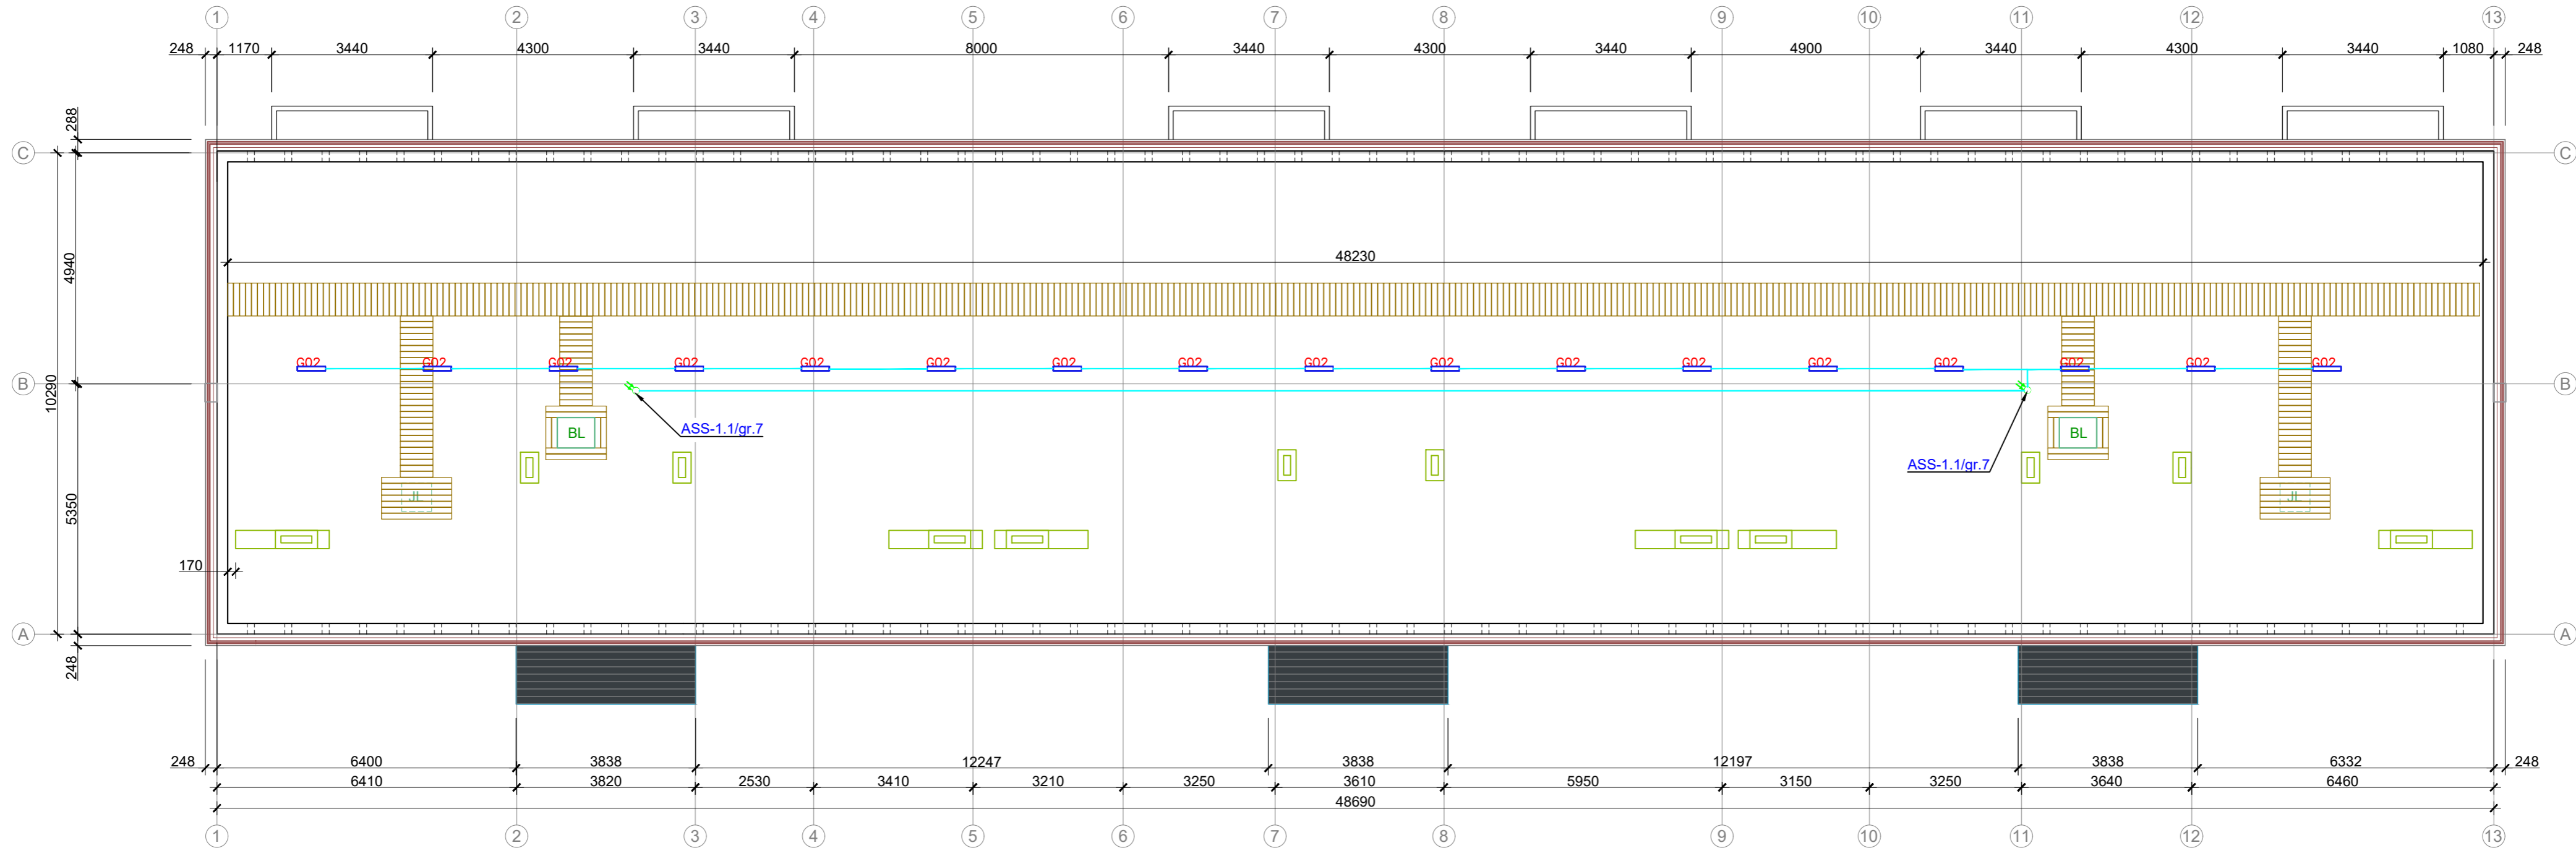

ZĀGMATERIĀLU SPECIFIKĀCIJA						
Marka	Pozīcija	Šķērsgriezums (mm)	Garums (mm)	Skaitis (gab.)	Tilpums (m³)	
					Pozīcija	Kopā
S-1	Laipa	50x100	700	592.0	0.0035	2.07
S-2	Laipa	50x100	350	100.0	0.0018	0.18
S-3	Laipa	50x100	4200	29.0	0.0210	0.61
S-4	Laipa	50x175	600	100.0	0.0053	0.53
S-5	Laipa	50x100	1500	14.0	0.0075	0.11
S-6	Laipa	50x100	1295	16.0	0.0065	0.10
<b>KOPĀ</b>					<b>0.05</b>	<b>3.59</b>

**PIEŅĒMTIE APZĪMĒJUMI:**

- Projektēta jumta lūka
- Projektētā sadzīves kanalizācijas ventilācija
- Koka dēļu laipa
- Siltināta bēniņu lūka ar izlokāmām kāpnēm
- Esošās sienas un starpsienas
- Grīdas līmeņa augstuma atzīme

*Piezīmes*

- Vispārējos norādījumus skatīt lapā AR-00.
- Par nosacīto relatīvo atzīmi ±0.00 pieņemts pirmā stāva grīdas virsmas līmenis, kāpņu telpā.
- Izmēri doti milimetros, augstuma atzīmes dotas metros.
- AR daļas rasējumus skatīt kopā ar BK, EL, AVK, ŪK, un citām projekta daļām.
- Visas atsaucis uz iekārtu, materiālu un izstrādājumu izgatavotāju firmām, kuras norādītas būvprojektā, liecina par šo iekārtu kvalitātes un apkalpošanas līmeni un var tikt aizstātas ar ekvivalentiem.
- Visas izmaiņas saskaņot ar projekta autoriem un iekārtu piegādātājiem.
- Esošās un jaunās koka konstrukcijas apstrādāt ar antipirēnu un antiseptiķu sastāviem.

	SIA "Ceturtais stils" Saieta laukums 2a, Madona, Madonas novads Reg. Nr. 55403015621, Būv. Nr. 1200-R	<b>Projekts:</b>	Daudzdzīvokļu dzīvojamās mājas energoefektivitātes paaugstināšanas pasākumi
	Būvniecības ieceres ierosinātājs: <b>SIA "Madonas namsaimnieks"</b>		<b>Adrese:</b>
		<b>Rasējums:</b>	
Būvproj. d. vad.	<b>Artūrs Karulis</b>	01.08.2025.	<b>Bēniņu plāns ar apgaismojuma tīkliem</b>
Izstrādāja	<b>Dagnija Rukmane</b>	01.08.2025.	
		<b>Mērogs:</b>	<b>1:100</b> <b>Dat:</b> 08.2025. <b>Lapa:</b> EL-05 <small>Lapas.skat.EL-00</small>