


PALIEKOŠĀS GALVENĀS STĀVVADU SADALOŠĀS SADALNES APRĪKOT AR "I-II" KLASES PĀRSPIEGUMA AIZSARDZĪBU

Pieslēgt aiz Komunāla pieslēguma uzskaites mezgla

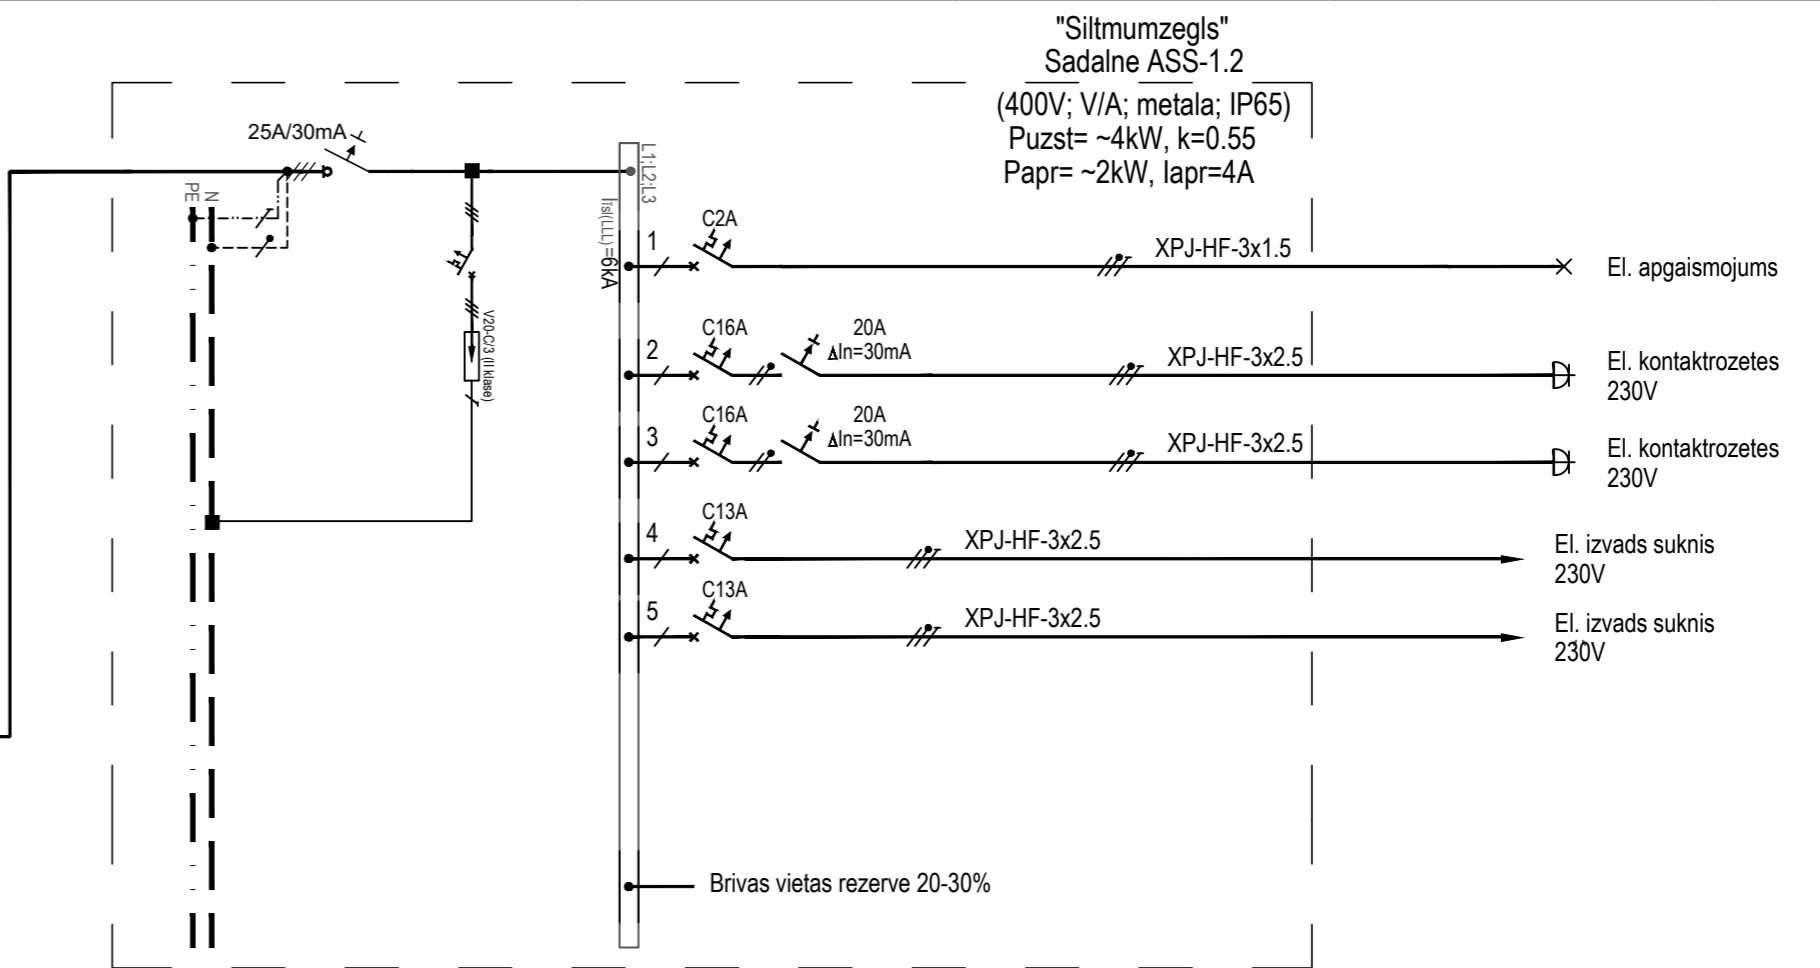

Piezīmes:

- Sadalne ir individuāli komplektējama;
- Pieslēgumus vājstrāvas patērētājiem ir jāprecizē montāžas laikā, saskaņā ar ESS iekārtu izvietojumu;
- Tehnoloģisko iekārtu pieslēgumu jaudas precizēt montāžas laikā pēc tehnoloģisko iekārtu piegādātājfirmas izvēles saskaņā ar iekārtu tehniskajiem datiem;
- Tehnoloģisko iekārtu vadības blokus, vadības skapjus un to elektroinstalāciju komplektē, piegādā un uzstāda iekārtu montāžas organizācija;
- Visus darbus izpildīt saskaņā ar "ELEKTROIETAIŠU IZBŪVES NOTEIKUMIEM" un "ELEKTRISKO TĪKLU AIZSARDZĪBAS NOTEIKUMIEM", un citiem normatīviem dokumentiem;
- Kabeļu garumiem ir informatīvs raksturs, papildus precizēt pēc iekārtu uzstādīšanas;
- Visas atsauces uz iekārtu, materiālu un izstrādātāju izgatavotāju firmām, kuras norādītas būvprojektā, liecina tikai par šo izstrādājumu un iekārtu kvalitātes un apkalpošanas līmeni;
- Specifikācijās norādīto iekārtu un materiālu nomaina ir iespējama ar citām tehniski analogām iekārtām un materiāliem.
- Gāzesvada ievadu saņemēt un pievienot ēkas potenciālu izlīdzinošai sistēmai.

	SIA "Ceturtais stils" Saieta laukums 2a, Madona, Madonas novads Reģ. Nr. 55403015621, Būvk. Nr. 1200-R	Projekts:	Daudzdzīvokļu dzīvojamās mājas energoefektivitātes paaugstināšanas pasākumi
	Būvniecības ieceres ierosinātājs: SIA "Madonas namsaimnieks"	Adrese:	Celtnieku iela 3, Cēsvalne, Madonas nov.
		Rasējums:	
Būvproj.d.vad.	Artūrs Karulis	01.08.2025.	Sadalņu EL. vienlīnijas principiālās shēmas
Izstrādāja	Dagnija Rukmane	01.08.2025.	
		Mērogs:	1:100 Dat: 08.2025. Lapa: EL-07 Lapa.skat.EL-00