


2. STĀVA PLĀNS  
M 1:100

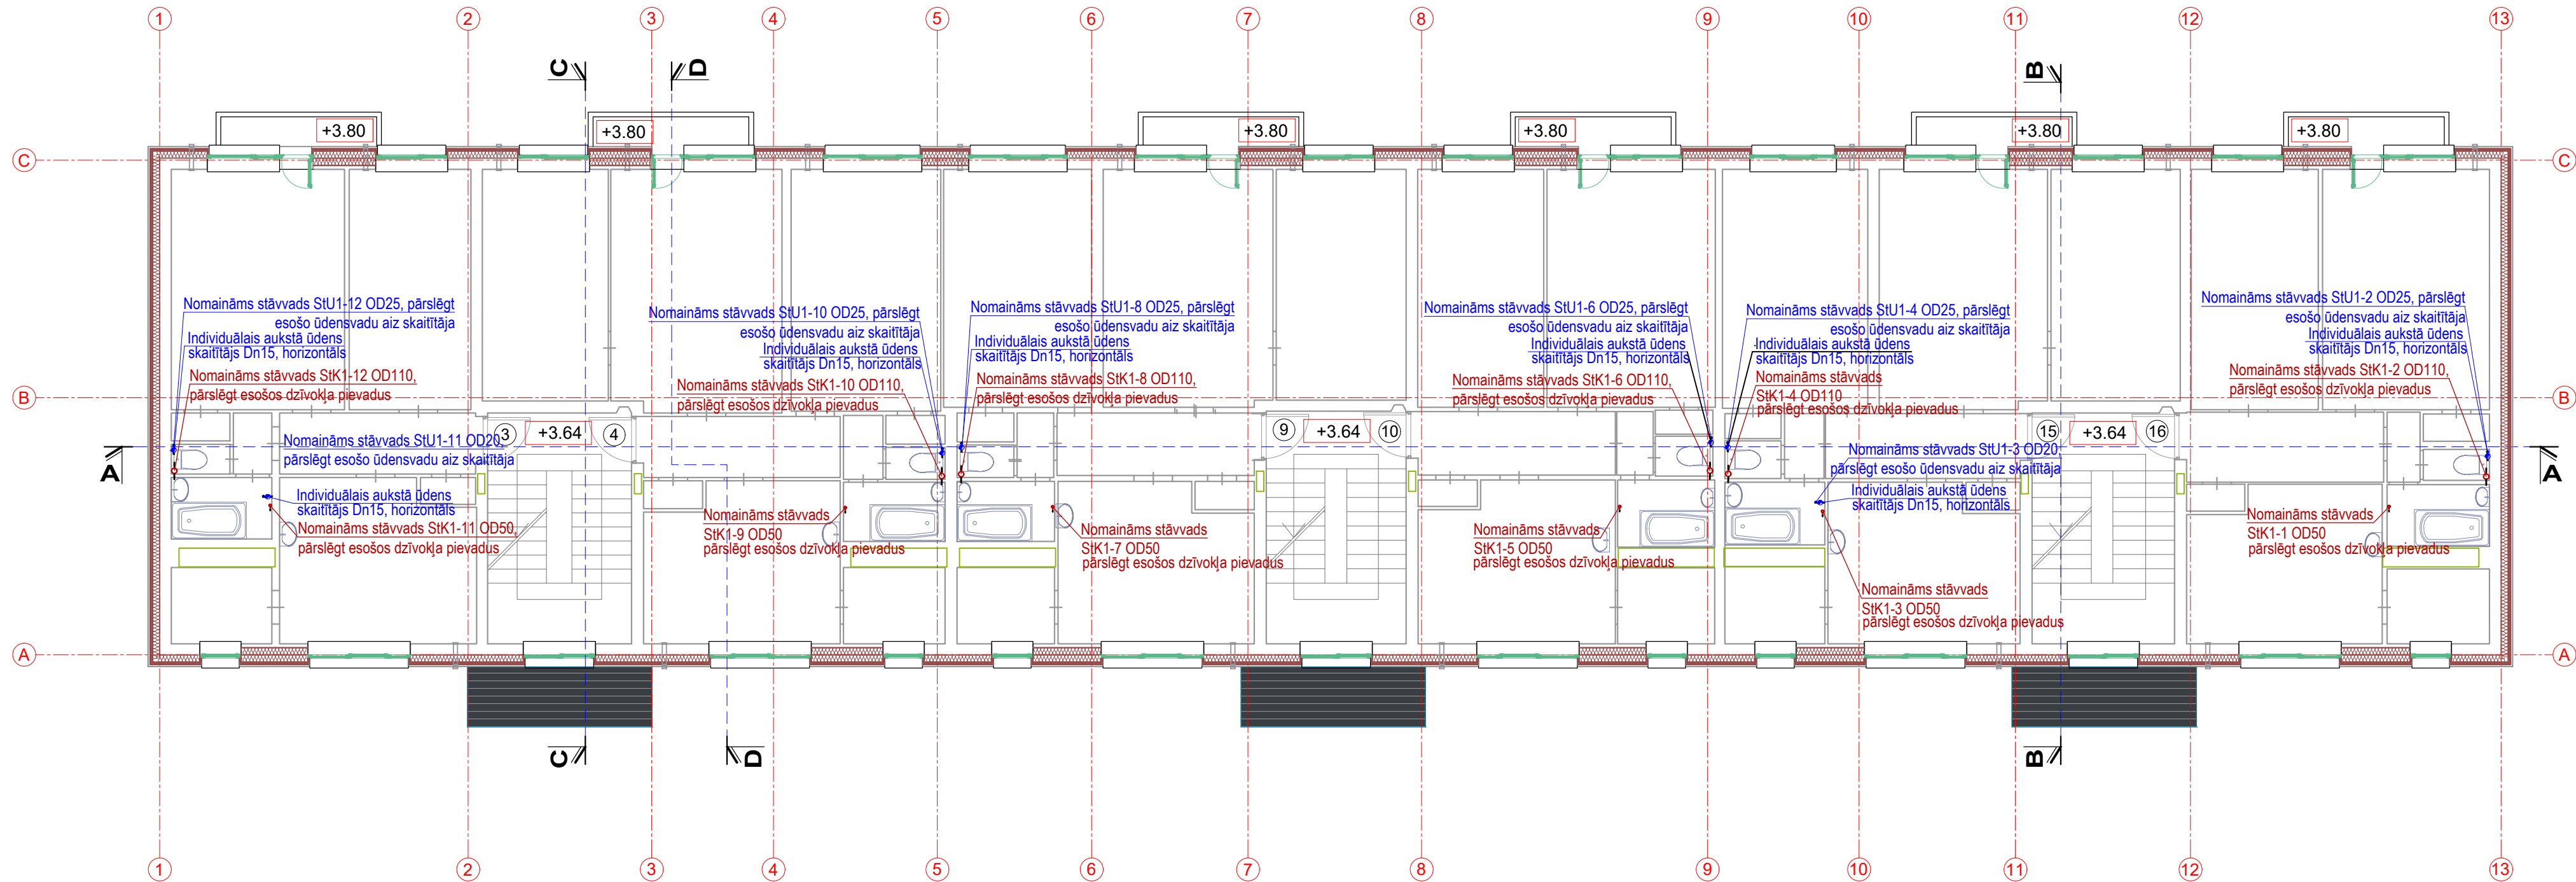

PIEŅEMTIE APZĪMĒJUMI:

- Esošās sienas un starpsienas
- Dzīvokļu numerācija
- Grīdas līmeņa augstuma atzīme
- Projektētā akmens vates siltumizolācija 150mm + 50mm vēja izolācijas plāksne, ventilējama
- Svaigā gaisa vārsts ar termostatu

- Projektējamie logi
- Esošās iekšdurvis

APZĪMĒJUMI

- PROJEKTĒJAMĀ AUKSTĀ ŪDENSVADA CAURULE KAUSĒJAMĀ PPR AR STIKLA ŠĶIEDRAS SLĀNI
- PROJEKTĒJAMĀ IEKŠĒJĀS KANALIZĀCIJAS CAURULE PPHT, ATKLĀTA IEBŪVE

Piezīmes

- Vispārējos norādījumus skatīt lapā AR-00.
- Par nosacīto relatīvo atzīmi  $\pm 0.00$  pieņemts pirmā stāva grīdas virsmas līmenis, kāpņu telpā.
- Izmēri doti milimetros, augstuma atzīmes dotos metros.
- AR daļas rasējumus skatīt kopā ar BK, EL, AVK, ŪK, un citām projekta daļām.
- Visas atsauces uz iekārtu, materiālu un izstrādājumu izgatavotāju firmām, kuras norādītas būvprojektā, liecina par šo iekārtu kvalitātes un apkalpošanas līmeni un var tikt aizstātas ar ekvivalentiem.
- Visas izmaiņas saskaņot ar projekta autoriem un iekārtu piegādātājiem.

	SIA "Ceturtais stils" Saieta laukums 2a, Madona, Madonas novads Reģ. Nr. 55403015621, Būv. Nr. 1200-R	Projekts:	Daudzdzīvokļu dzīvojamās mājas energoefektivitātes paaugstināšanas pasākumi
	Būvniecības ieceres ierosinātājs: SIA "Madonas namsaimnieks"	Adrese:	Celtnieku iela 3, Cesvaine, Madonas nov.
Būvproj.d.vad.	Vika Siņicina-Kulka	06.10.2025.	2.stāva plāns ar ūdensvada un kanalizācijas tīkliem
Izstrādāja	Vika Siņicina-Kulka	06.10.2025.	
		Mērogs:	1:100
		Dat:	10.2025.
		Lapa:	UK-5
		Lapas:skat.	UK-1