


3. STĀVA PLĀNS  
M 1:100

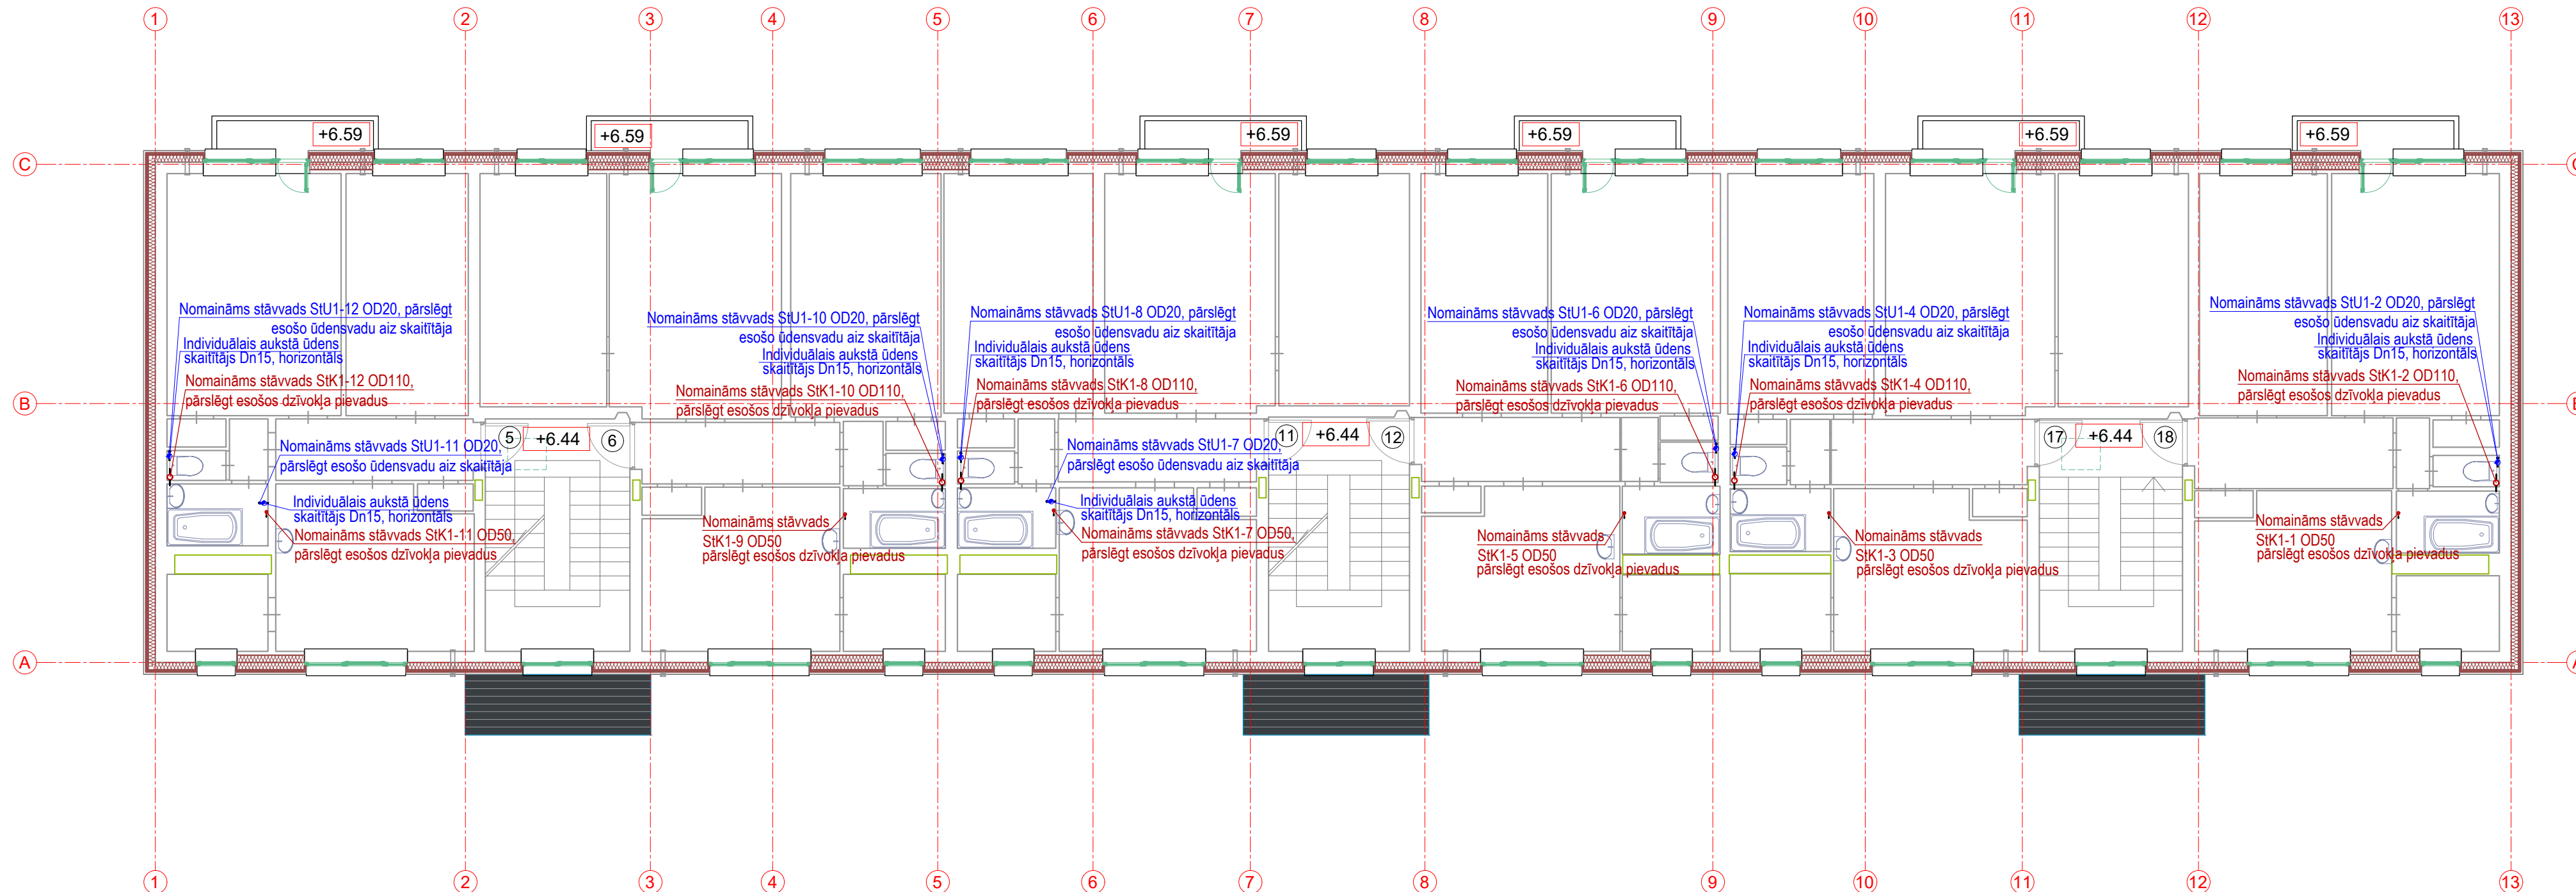

PIĒŅEMTIE APZĪMĒJUMI:

- |  |  |  |                    |
|--|--|--|--------------------|
|  | Esošās sienas un starpsienas   |  | Projektējamie logi |
|  | Dzīvokļu numerācija  |  | Esošās iekšdurvis  |
|  | Grīdas līmeņa augstuma atzīme  |  |                    |
|  | Projektētā akmens vates siltumizolācija 150mm<br>+ 50mm vēja izolācijas plāksne, ventilējama |  |                    |
|  | Svaigā gaisa vārsts ar termostatu  |  |                    |

APZĪMĒJUMI

- PROJEKTĒJAMĀ AUKSTĀ ŪDENSVADA CAURULE KAUSĒJAMĀ PPR AR STIKLA ŠĶIEDRAS SLĀNI
- PROJEKTĒJAMĀ IEKŠĒJĀS KANALIZĀCIJAS CAURULE PPHT, ATKLĀTA IEBŪVE

Piezīmes

- Par nosacīto relatīvo atzīmi ±0.00 pieņemts pirmā stāva grīdas virsmas līmenis, kāpņu telpā.
- Izmēri doti milimetros, augstuma atzīmes dotas mē.
- Jaunu mūra, betona vai pārseguma šķērsojumu veidot ar urbšanas metodi;
- Pārsegumu šķērsojumus aizbetonēt, tanī skaitā šahtās;
- Šķērsojot betona, mūra sienu konstrukciju cauruļvadi ievietojami aizsargčaulās;
- Pirmā un trešā stāva pārsegumos inženierkomunikāciju šķērsojumus izbūvēt ugunsdrošā izpildījumā (EI 30).
- Visas atsaucis uz iekārtu, materiālu un izstrādājumu izgatavotāju firmām, kuras norādītas būvprojektā, liecina par šo iekārtu kvalitātes un apkalpošanas līmeni un var tikt aizstātas ar ekvivalentiem.
- Visas izmaiņas saskaņot ar projekta autoriem un iekārtu piegādātājiem.

	SIA "Ceturtais stils" Saieta laukums 2a, Madona, Madonas novads Reģ. Nr. 55403015621, Būv. Nr. 1200-R	Projekts:	Daudzdzīvokļu dzīvojamās mājas energoefektivitātes paaugstināšanas pasākumi	
	Būvniecības ieceres ierosinātājs: SIA "Madonas namsaimnieks"	Adrese:	Celtnieku iela 3, Cēsaine, Madonas nov.	Stadija: BP
Būvproj.d.vad.	Vika Siģicina-Kulka	06.10.2025.	3.stāva plāns ar ūdensvada un kanalizācijas tīkliem	
Izstrādāja	Vika Siģicina-Kulka	06.10.2025.		
Mērogs: 1:100		Dat: 10.2025.	Lapa: UK-6	Lapas:skat.UK-1