


BĒŅINU PLĀNS
M 1:100

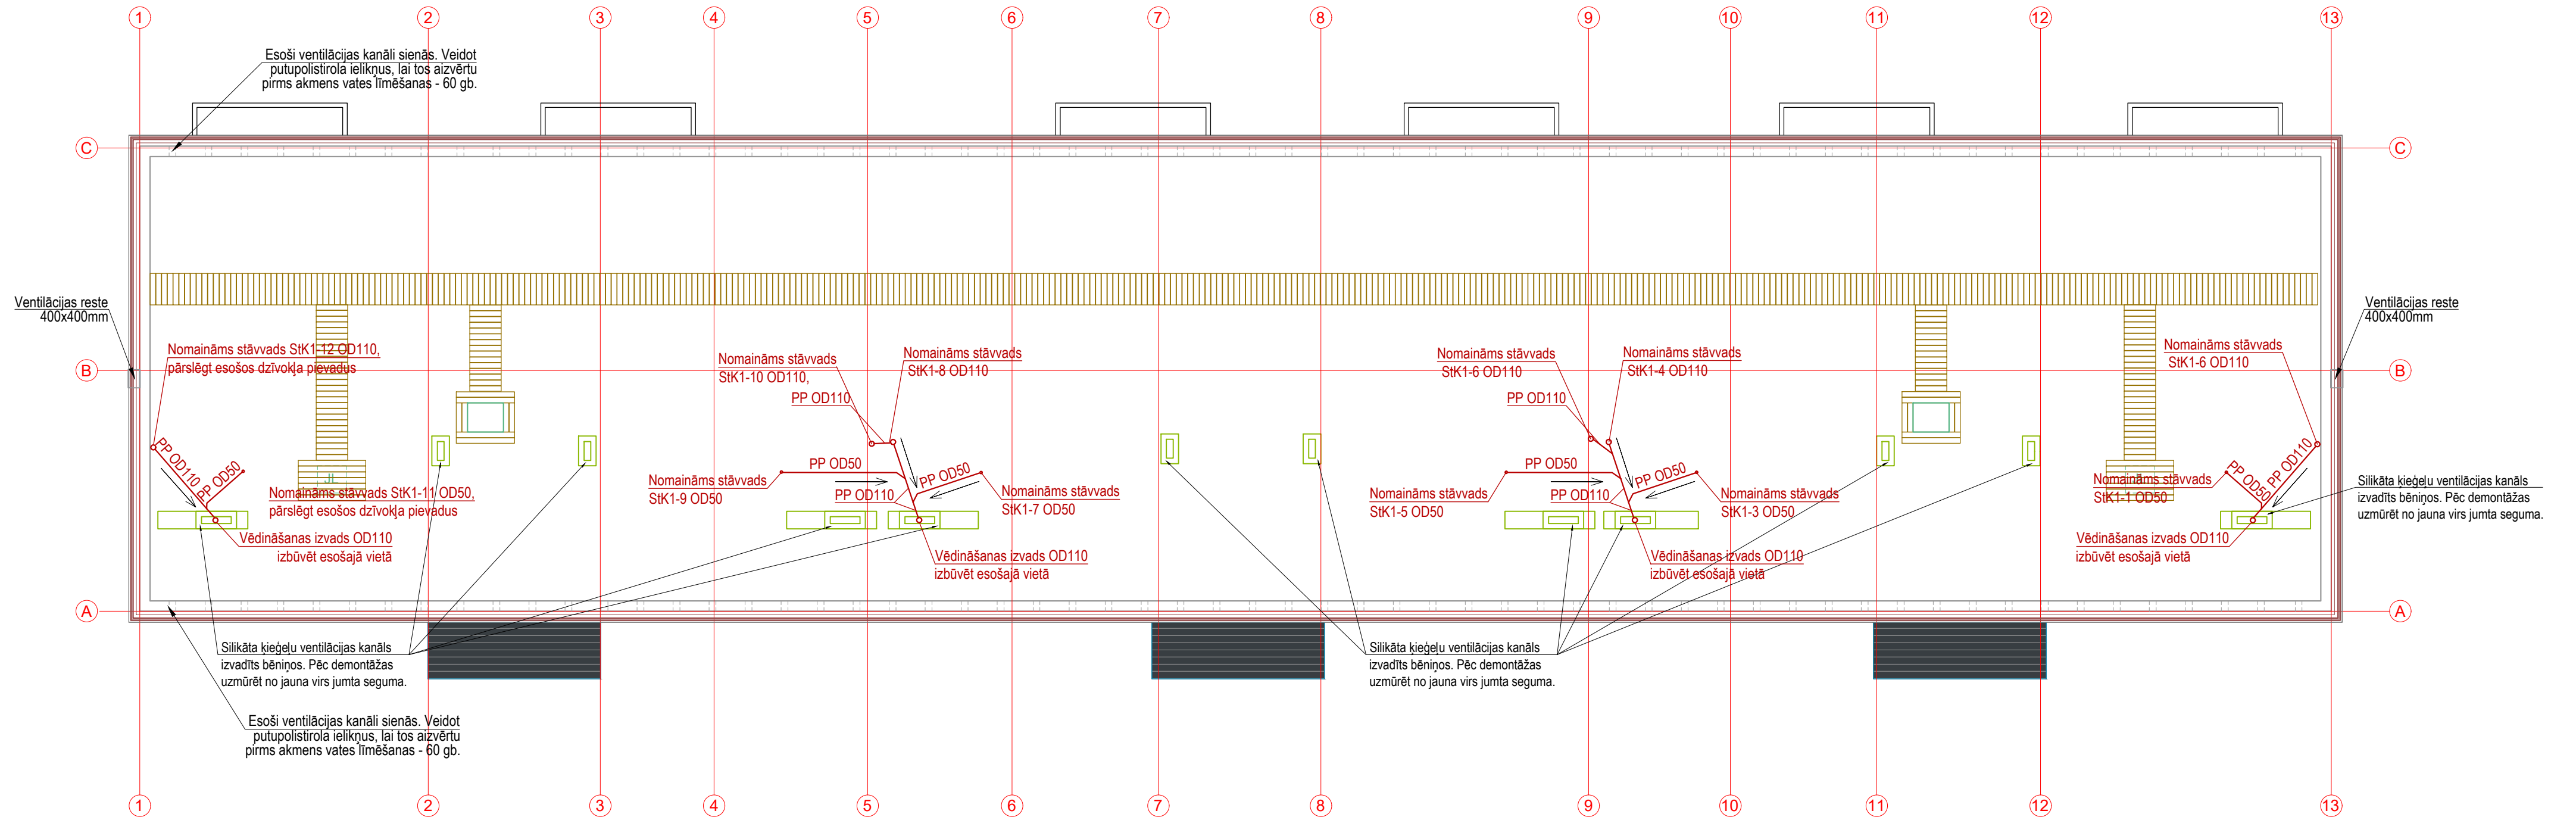

PIEŅEMTIE APZĪMĒJUMI:

- Projektēta jumta lūka
- Projektētā sadzīves kanalizācijas ventilācija
- Koka dēļu laipa
- Siltināta bēniņu lūka ar izlokāmām kāpnēm
- Esošās sienas un starpsienas
- Grīdas līmeņa augstuma atzīme

PROJEKTĒJAMĀ IEKŠĒJĀS KANALIZĀCIJAS CAURULE PPH, ATKLĀTA IEBŪVE

Piezīmes

- Vispārējos norādījumus skatīt lapā AR-00.
- Par nosacīto relatīvo atzīmi ±0.00 pieņemts pirmā stāva grīdas virsmas līmenis, kāpņu telpā.
- Izmēri doti milimetros, augstuma atzīmes dotas metros.
- AR daļas rasējumus skatīt kopā ar BK, EL, AVK, ŪK, un citām projekta daļām.
- Visas atsauces uz iekārtu, materiālu un izstrādājumu izgatavotāju firmām, kuras norādītas būvprojektā, liecina par šo iekārtu kvalitātes un apkalpošanas līmeni un var tikt aizstātas ar ekvivalentiem.
- Visas izmaiņas saskaņot ar projekta autoriem un iekārtu piegādātājiem.
- Esošās un jaunās koka konstrukcijas apstrādāt ar antipirēnu un antiseptiķu sastāviem.

	SIA "Ceturtais stils" Saieta laukums 2a, Madona, Madonas novads Reģ. Nr. 55403015621, Būvķ. Nr. 1200-R	Projekts:	Daudzdzīvokļu dzīvojamās mājas energoefektivitātes paaugstināšanas pasākumi	
	Būvniecības ieceres ierosinātājs: SIA "Madonas namsaimnieks"	Adrese:	Celtnieku iela 3, Cēsaine, Madonas nov.	
		Rasējums:	Stadija: BP	
Būvproj.d.vad.	Vika Siņicina-Kulka	06.10.2025.	Bēniņu plāns ar kanalizācijas tīkliem	
Izstrādāja	Vika Siņicina-Kulka	06.10.2025.		
Mērogs:	1:100	Dat: 10.2025.	Lapa: UK-7	Lapas: skat. UK-1