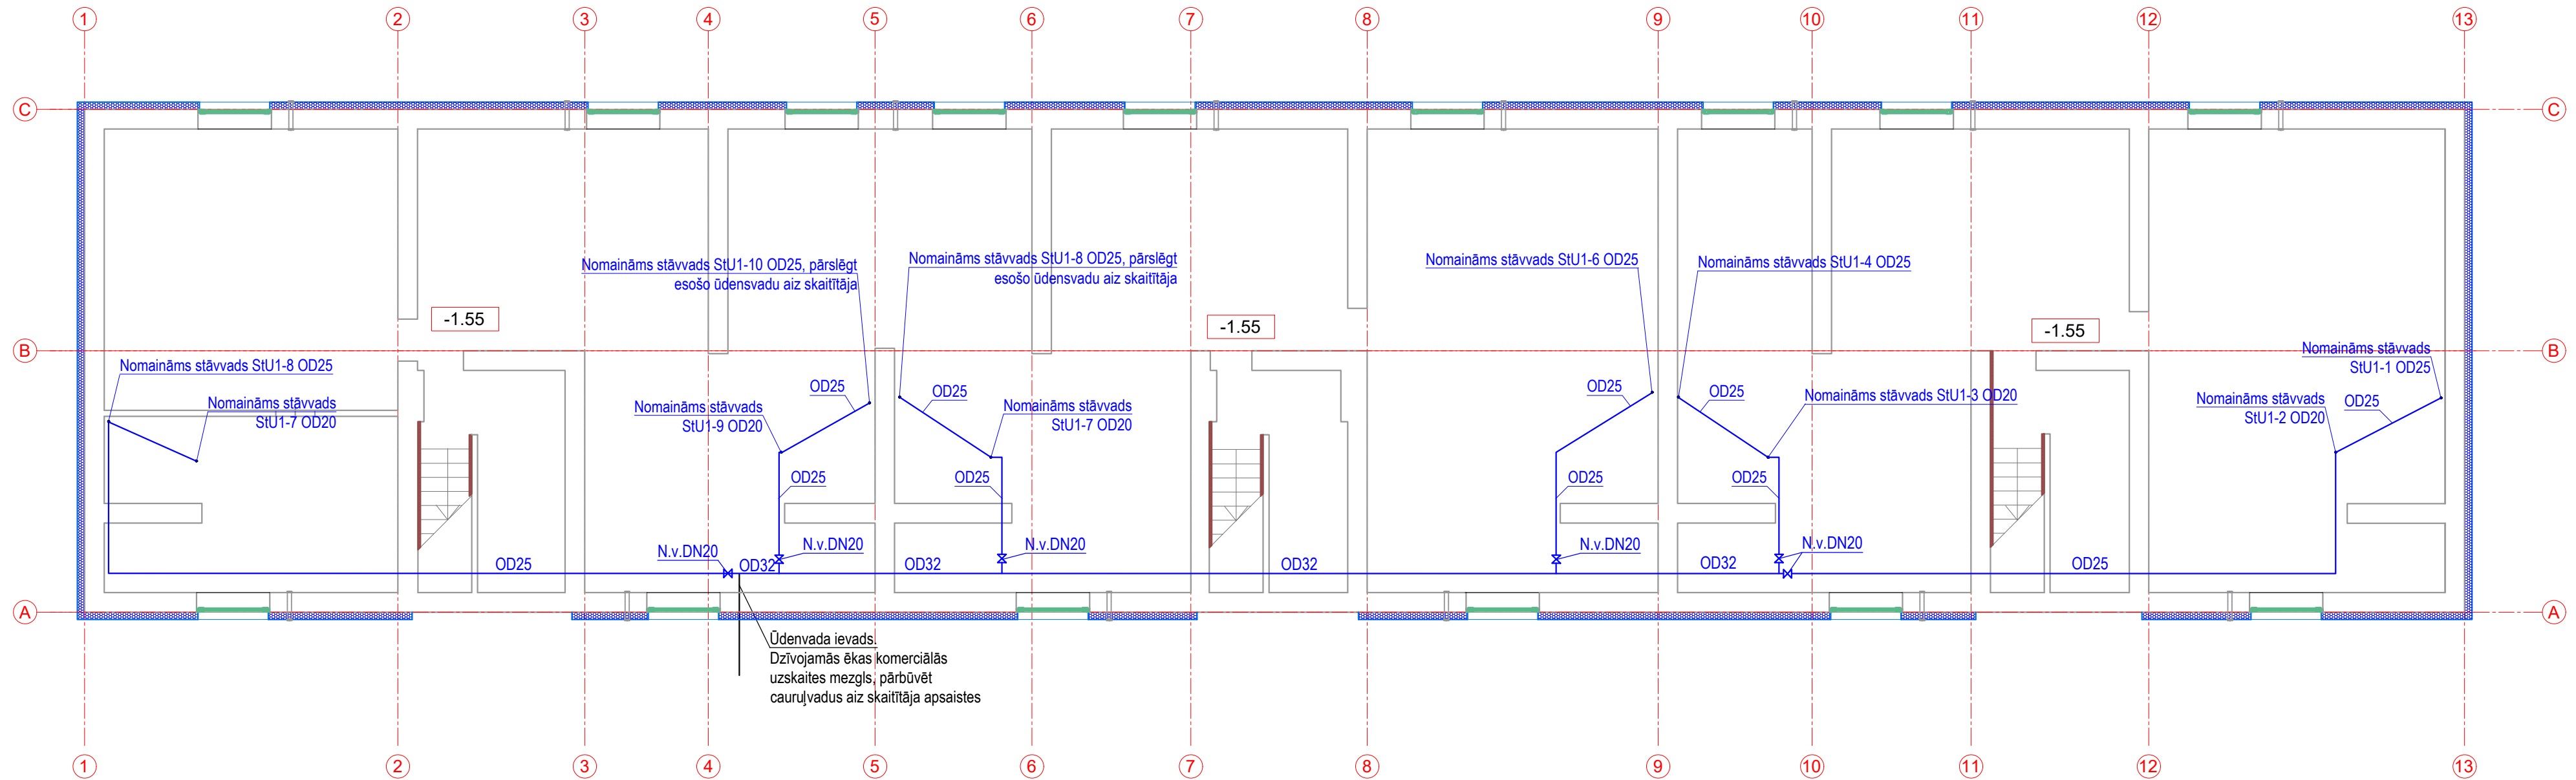
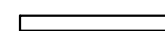

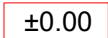

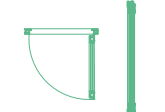




PAGRABA PLĀNS
M 1:100



PIEŅEMTIE APZĪMĒJUMI:


-  Esošās sienas un starpsienas
-  Dzīvokļu numerācija
-  Grīdas līmeņa augstuma atzīme
-  Projektētā ekstrudētā putupolistirola siltumizolācija 150mm, apmetums
-  Projektējamās durvis un logi

APZĪMĒJUMI

-  PROJEKTĒJAMĀ AUKSTĀ ŪDENSVADA CAURULE KAUSĒJAMĀ PPR AR STIKLA ŠKĪEDRAS SLĀNI
-  PROJEKTĒJAMĀ IEKŠĒJĀS KANALIZĀCIJAS CAURULE PPH, ATKLĀTA IEBŪVE

Piezīmes

1. Vispārējos norādījumus skatīt lapā AR-00.
2. Par nosacīto relatīvo atzīmi ±0.00 pieņemts pirmā stāva grīdas virsmas līmenis, kāpņu telpā.
3. Izmēri doti milimetros, augstuma atzīmes dotas metros.
4. AR daļas rasējumus skatīt kopā ar BK, EL, AVK, ŪK, un citām projekta daļām.
5. Visas izmaiņas saskaņot ar projekta autoriem un iekārtu piegādātājiem.

	SIA "Ceturtais stils" Saieta laukums 2a, Madona, Madonas novads Reg. Nr. 55403015621, Būvķ. Nr. 1200-R	Projekts: Daudzdzīvokļu dzīvojamās mājas energoefektivitātes paaugstināšanas pasākumi		
	Būvniecības ieceres ierosinātājs: SIA "Madonas namsaimnieks"	Adrese: Celtnieku iela 3, Cesvaine, Madonas nov.	Stadija: BP	
Būvproj.d.vad. Vika Siņicina-Kuļka	06.10.2025.	Pagrabstāva plāns ar ūdensvada tīkliem		
Izstrādāja Vika Siņicina-Kuļka	06.10.2025.			
Mērogs: 1:100		Dat: 10.2025.	Lapa: UK-2	Lapas.skat.UK-1