



PAMATU PLĀNS  
M 1:100

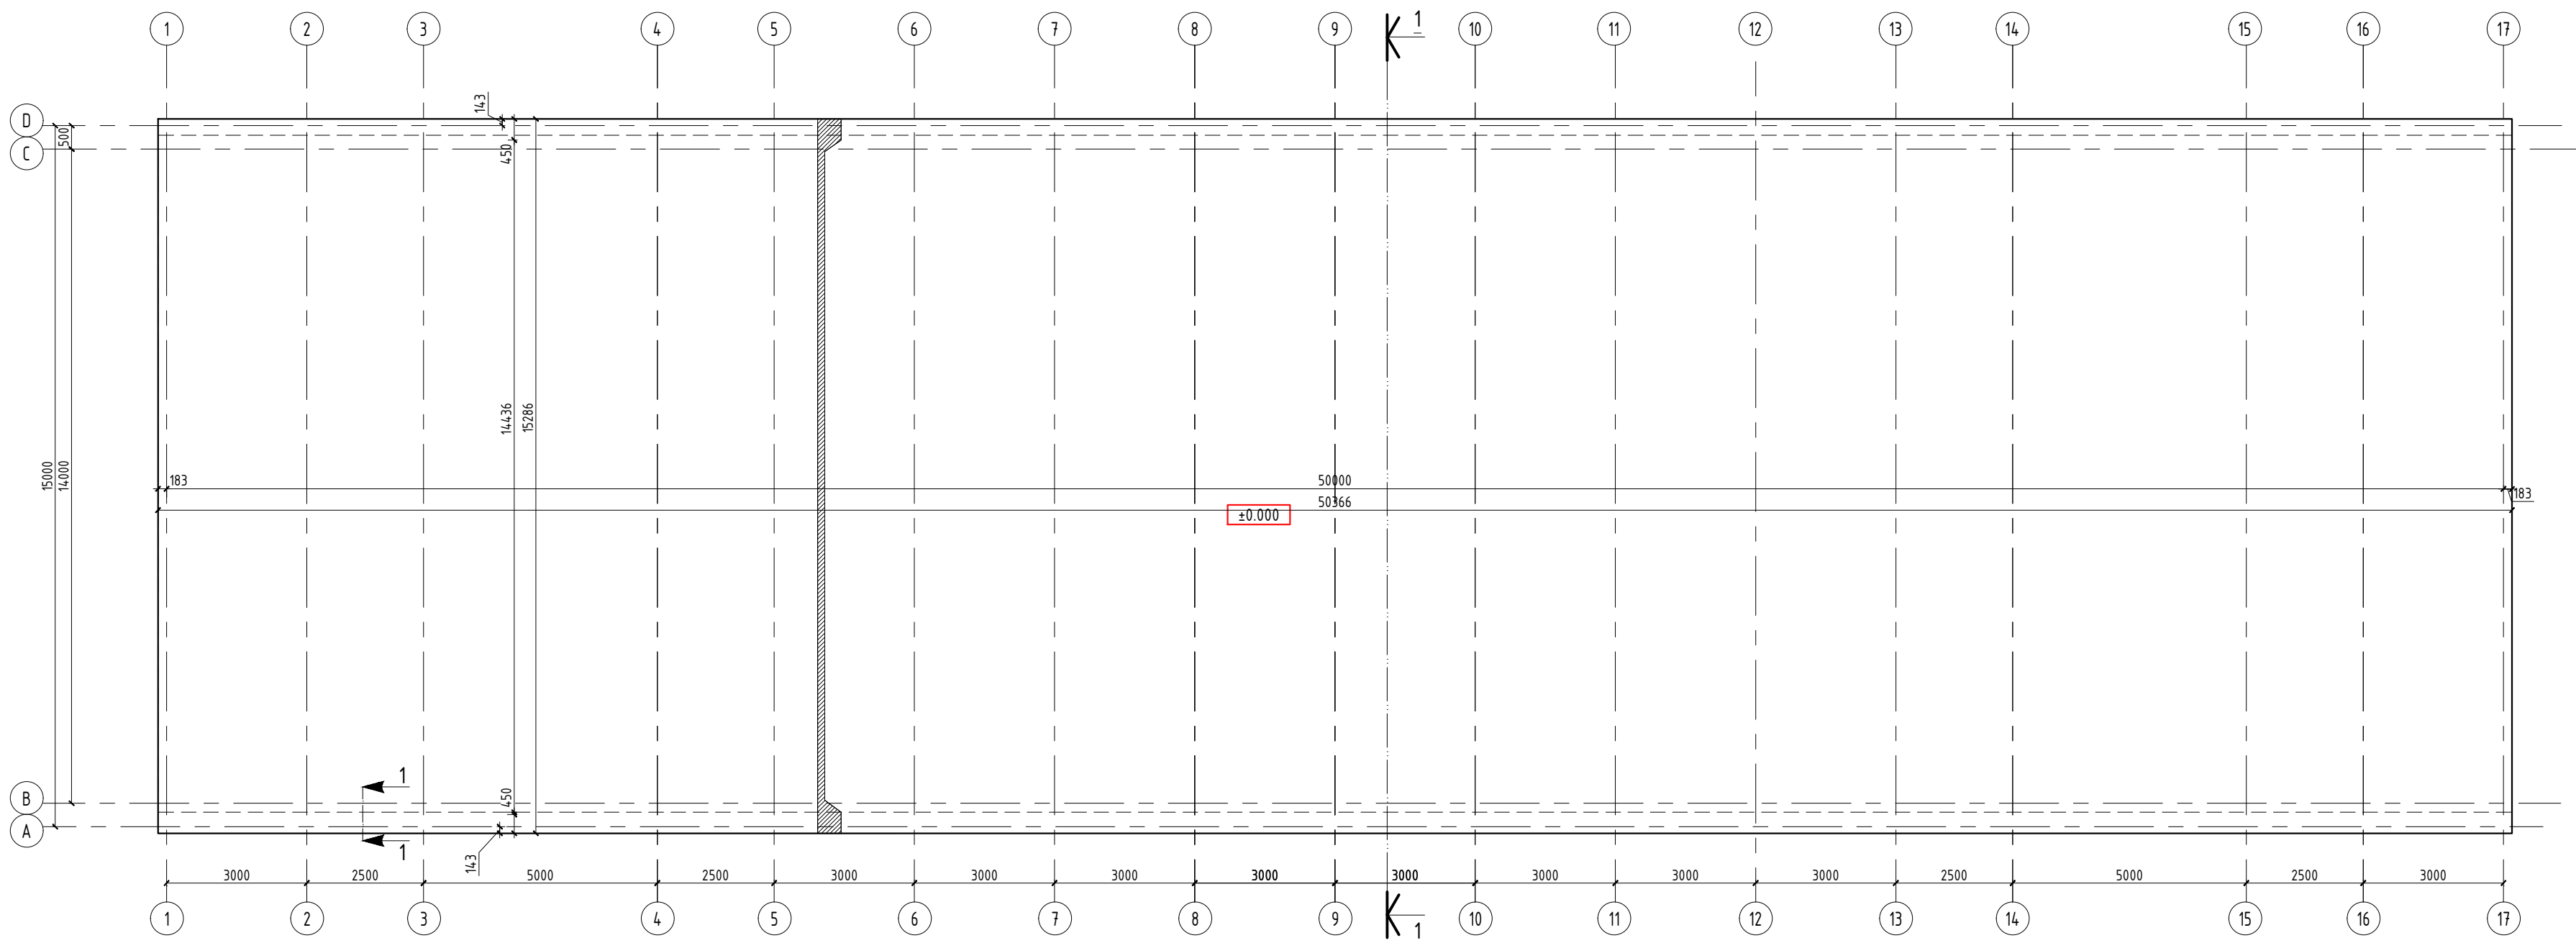

Šķēlums 1-1  
M 1:20

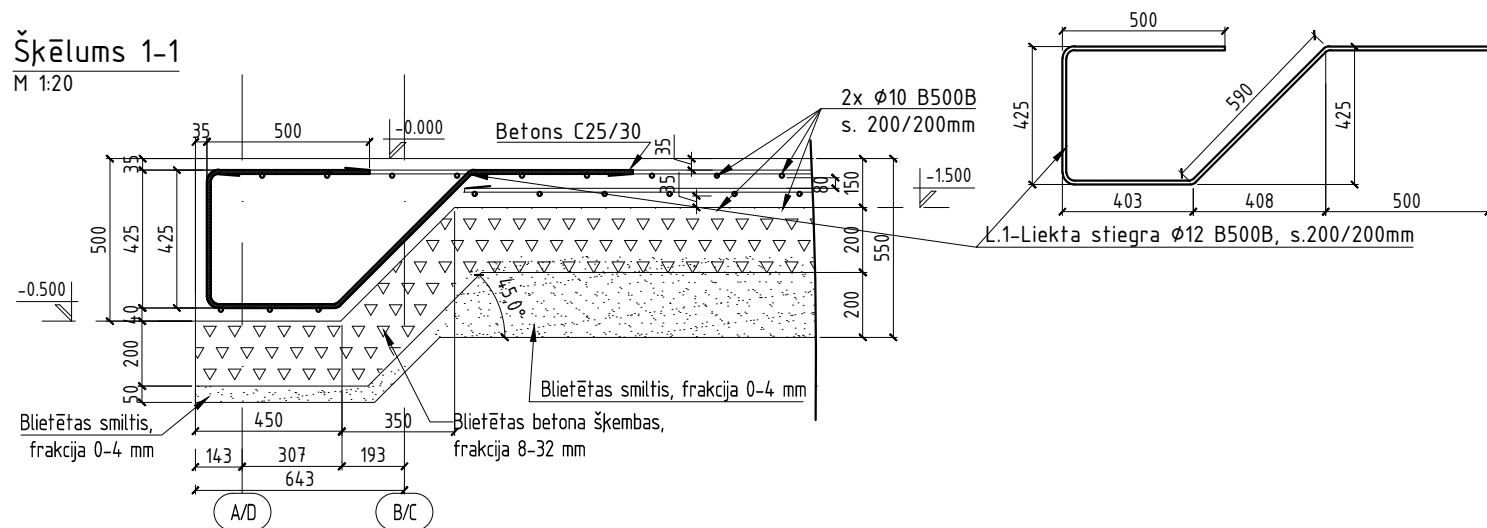

MATERIĀLU SPECIFIKĀCIJA PAMATIEM								
Marka	Nosaukums	Mērvienība	Viens elements				Kopējais materiālu daudzums	
			Daudzums	Skaitis (gab)	Kopā	Skaitis (gab)	Daudzums	Piezīmes
1	2	3	4	5	6	7	8	9
	Betons C25/ 30, F150, W4	m³					135.81	(m³)
	Taisna stiegra Ø10 B500B	kg	0.620	(kg/m)	84.10.2	(m)	5214.3	(kg)
	L-stiegra Ø10mm B500B, a=500, b=238, c=363, d=362, e=500 mm	kg	0.620	(kg/m)	1.964	(m)	1.22	(kg)
							673	819.09 (kg)
							Kopā:	6033.39 (kg)

Arhīva numurs: 00an/2026				Projektētājs: Egils Rankis Rīga, Ozolciema 12/4-20, Tālr. 29408954 Serf. Nr. 1-00282 E-mail: egils.rankis@apollo.lv	
Dokumentācijas komplekta Nr.: 00an/2026				Pasūtītājs: .....	
Amats	Uzvārds	Paraksts	Datums	NOLIKTAVAS JAUNBŪVE Mores pagasts, Siguldas novads, "Baltpurvi"	
BPV	Egils Rankis				
BPDV	K. Džuvaga			PAMATU PLĀNS	
				Pasūtītāja Nr.: 00an/2026	
				Marka un Nr.: BK-2	
				Lapu skaits: 7	
				Stādāja: BP	
				Mērogs: M 1:100	