


Mores pagasts, Siguldas novads, "Baltpurvi"

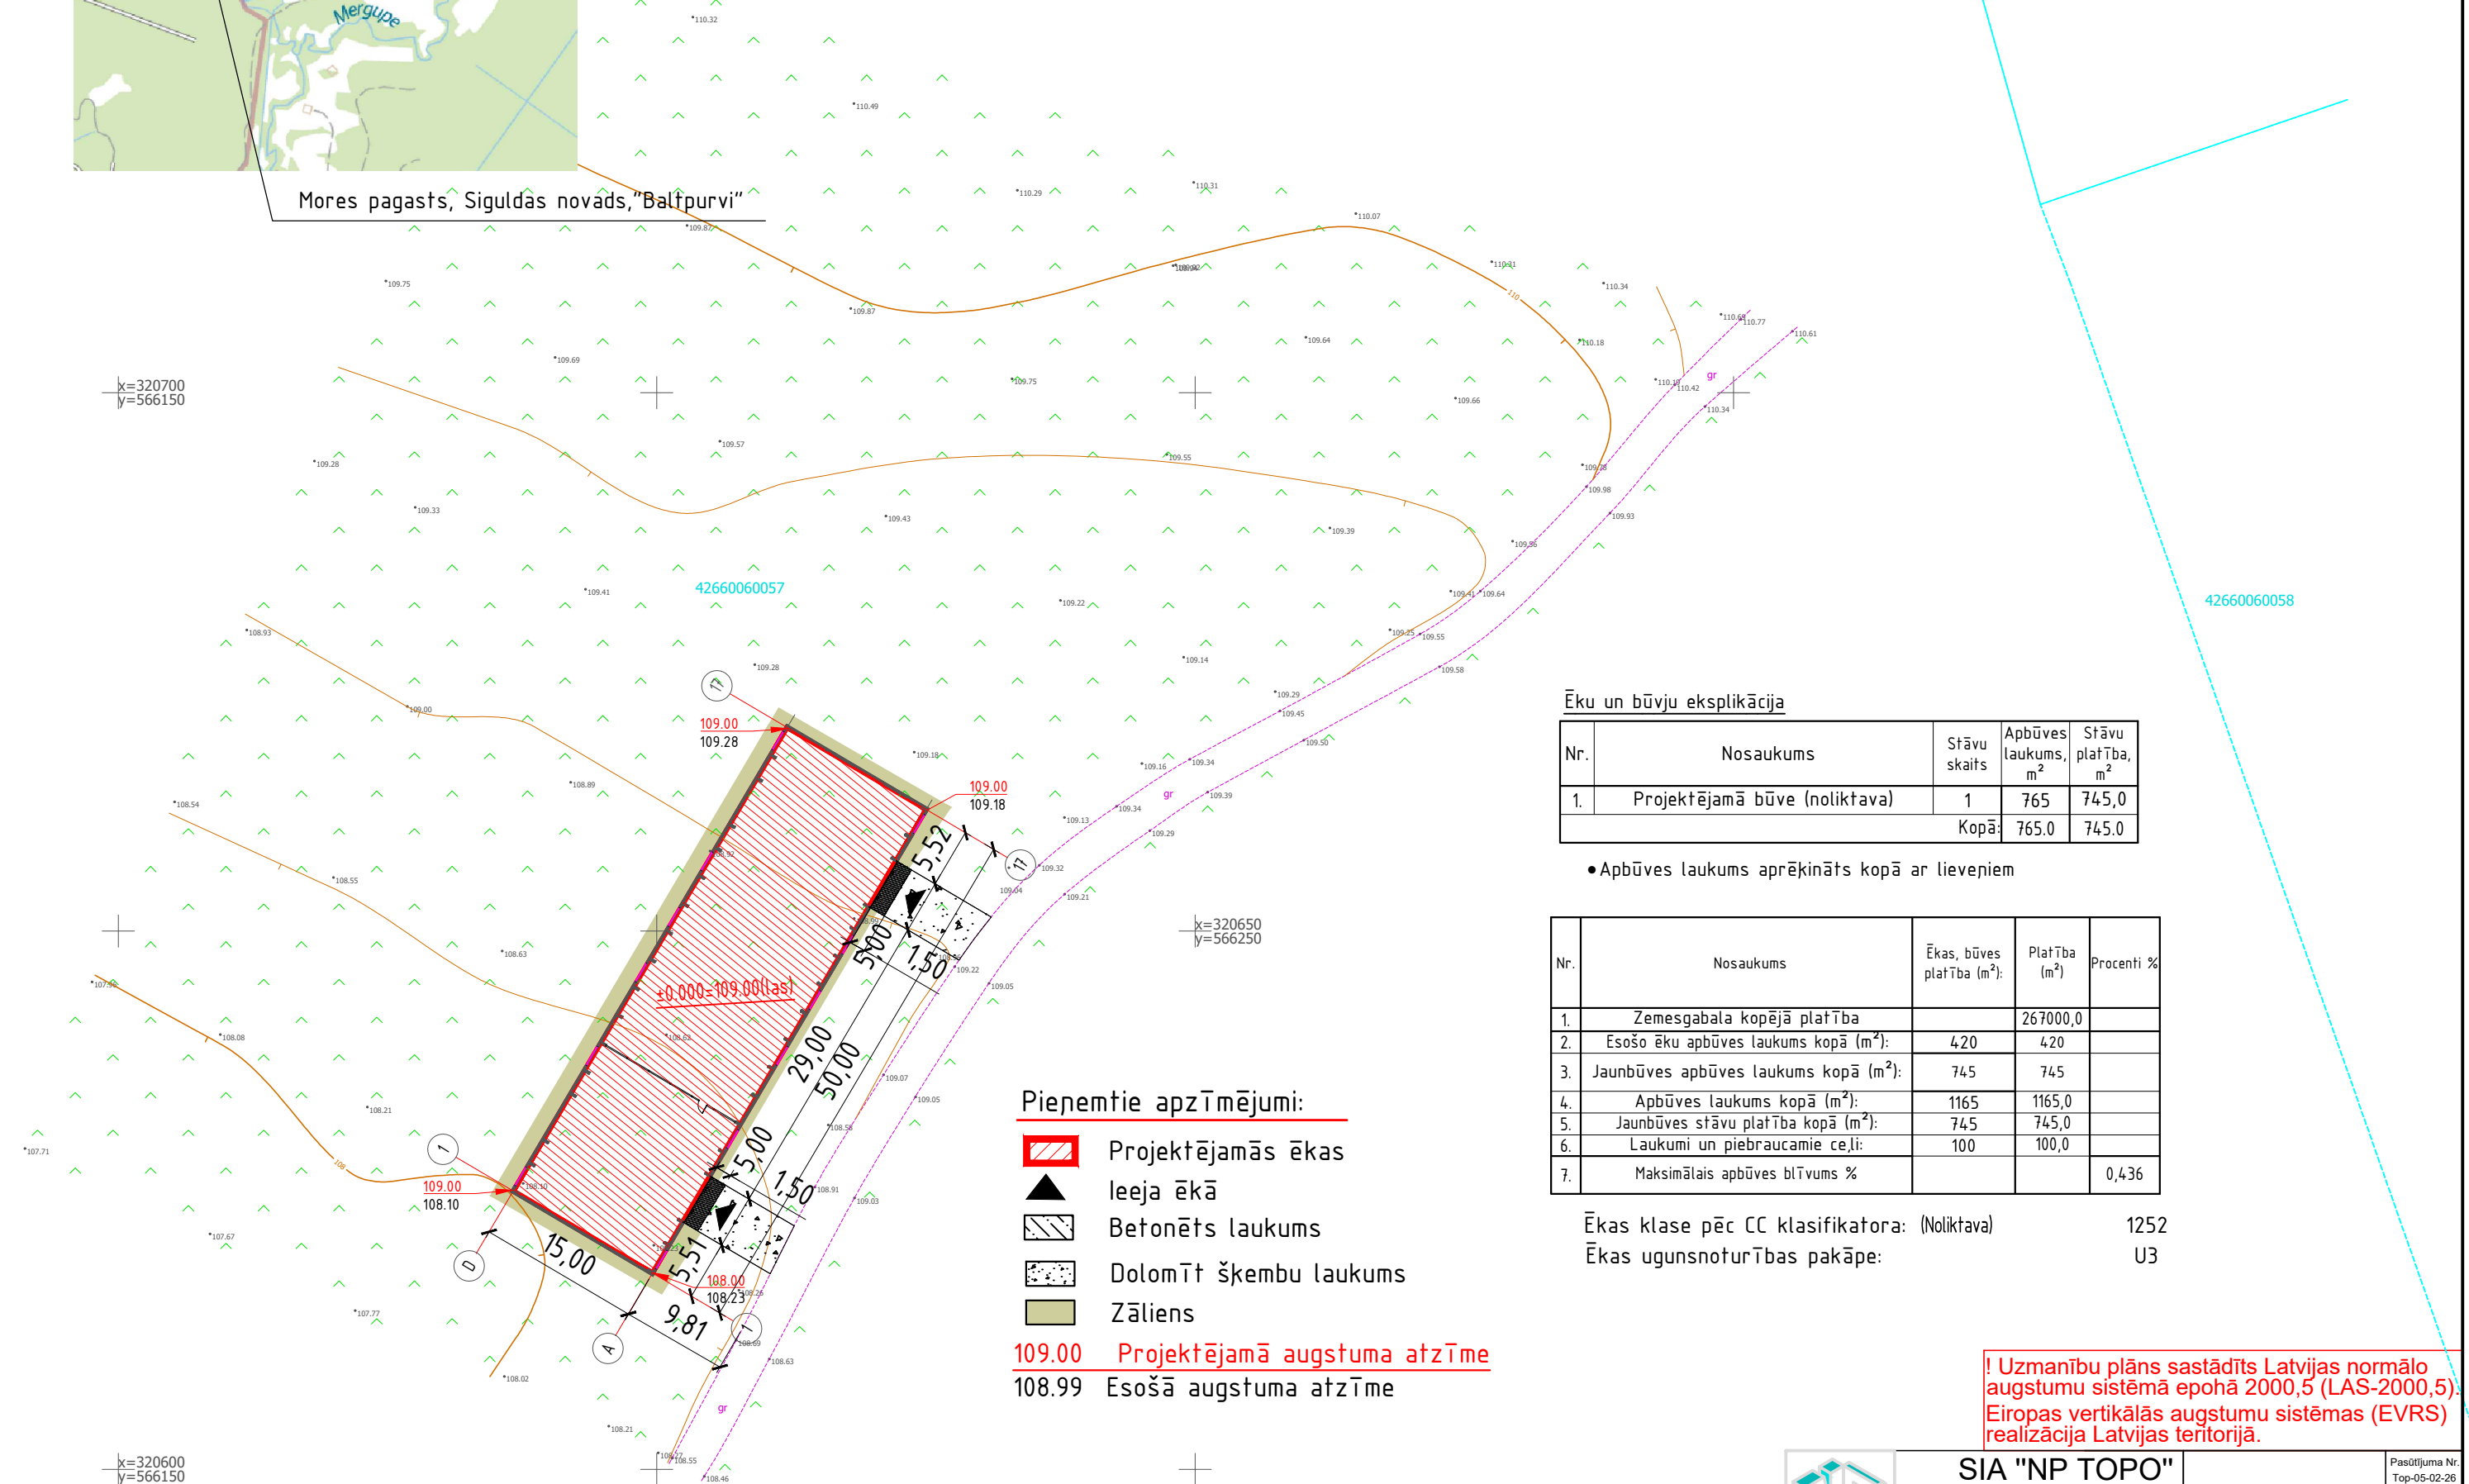

Ēku un būvju eksplikācija






Nr.	Nosaukums	Stāvu skaits	Apbūves laukums, m ²	Stāvu platība, m ²
1.	Projektējamā būve (noliktava)	1	765,0	745,0
		Kopā	765,0	745,0

- Apbūves laukums aprēķināts kopā ar lieveņiem

Nr.	Nosaukums	Ēkas, būves platība (m ²):	Platība (m ²)	Procenti
1.	Zemesgabala kopējā platība		267000,0	
2.	Ēsošo ēku apbūves laukums kopā (m ²):	420	420	
3.	Jaunbūves apbūves laukums kopā (m ²):	745	745	
4.	Apbūves laukums kopā (m ²):	1165	1165,0	
5.	Jaunbūves stāvu platība kopā (m ²):	745	745,0	
6.	Laukumi un piebraucamie ceļi:	100	100,0	
7.	Maksimālais apbūves blīvums %			0,436


Ēkas klase pēc CC klasifikatora: (Noliktava)	1252
Ēkas ugunsnoturības pakāpe:	U3

Pienēmtie apzīmējumi:

-  Projektējamās ēkas
 Ieeja ēkā
 Betonēts laukums
 Dolomīt šķembu laukums
 Zāliens

109.00	Projektējamā augstuma atzīme
108.99	Esošā augstuma atzīme

! Uzmanību plāns sastādīts Latvijas normālo augstumu sistēmā epochā 2000,5 (LAS-2000,5). Eiropas vertikālās augstumu sistēmas (EVRS) realizācija Latvijas teritorijā.

		<h1>SIA "NP TOPO"</h1> <p>Reģ.Nr. 40103898200 A.Saharovs iela 27-15, Rīga, LV-1082 Tāl. 672520001, 26781515</p>		Pasūtījuma Nr. Top-05-02-26	
Sertificēts ģeodēzists Valdes loceklis Apakšzemes kom.		S.Vainers A.Norenberga S.Purviņa		Topogrāfiskais plāns Mērogs 1:500 Objektā nosaukums: "Baltupju"	
Sertificēts ģeodēzists Sandris Vainers ar Sert.Nr. ACC0062		18.02.2026. 18.02.2026. 18.02.2026.		Administratīvā teritorija: Mores pagasts, Siguldas novads	
Pasūtītājs:		SIA Dornus angāri			
4321-54-12-3-801601					

PĪEZĪMES:

1. Uzmērīšana veikta 2026. gada 06. februārī.
2. LKS-92 TM koordinātu sistēma,
mēroga koeficients 0.999654.
3. **Latvijas normālo uzturējuma sistēma (LAS-2000,5).**
4. Uzmērīšanā izmantota LatPos GP bāzes stacijas
tikla risinājumi:
Uzmērīšanā izmantots GPS RTK režīmā.
5. Nekustamā īpašuma kadastra kartes dati uz 07.02.2026.
Tālā digitālā portāla www.kadestrs.lv
(datne 4449912.edoc).
Saskaņā ar VZD sniegtajām informācijām zemes vienību
robeži ir atbilstoši atbilstoši zemes kadastrālās
uzmērīšanas un vietējā ģeodēziskā tīkla precizitātei
un var nesakrist ar situāciju plānā.
6. Objekta platība - 1,16 ha.
7. Topogrāfiskie apzīmējumi atbilstoši "Ministru kabineta noteikumu Nr.281"
2010.gada 1.janvārī spēkā esošo tehnisko specifikāciju prasībām.
Ielu sarkanās līnijas atbilstošā atbilstošā pašvaldības teritorijas plānojumam.
Uzmērīšanas brīdī sniegta segas biežums 0,30 m.

Arhīva numurs: 000an/2026				Projektētājs: Egils Rānkis Rīga, Ozolciema 12/4-20, Tālr. 294 08954 Sert. Nr. 1-00282 E-mail: egils.rankis@apoll.lv	
Dokumentācijas komplekta Nr.: 000an/2026			Pasūtītājs:		
Amats	Uzvārds	Paraksts	Datums	<div style="text-align: center;"> OLIKTAVAS JAUNBŪVE Mores pagasts, Siguldas novads, "Baltpurvi" </div> <div style="text-align: center;"> Ģenerālpilāns </div>	
BPV	Egils Rānkis				
Izstrādāja	Valters Rānkis				
				Pasūtītāja Nr.: 000an/2026 Marka un Nr.: GP-1 Lapu skaits: 3 Stadija: BP Mērogs: M 1500	