
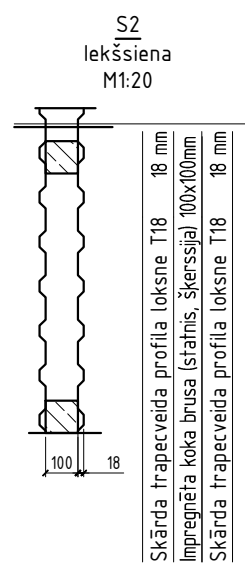
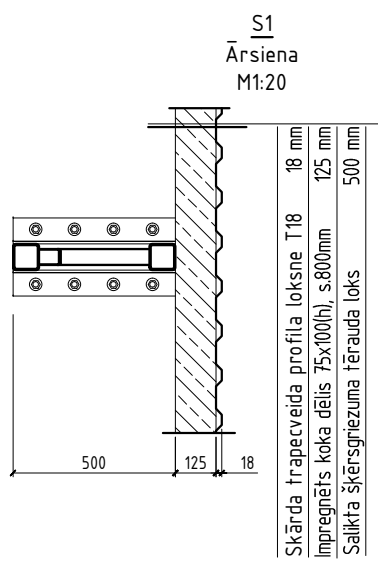


STĀVA PLĀNS
M 1:100

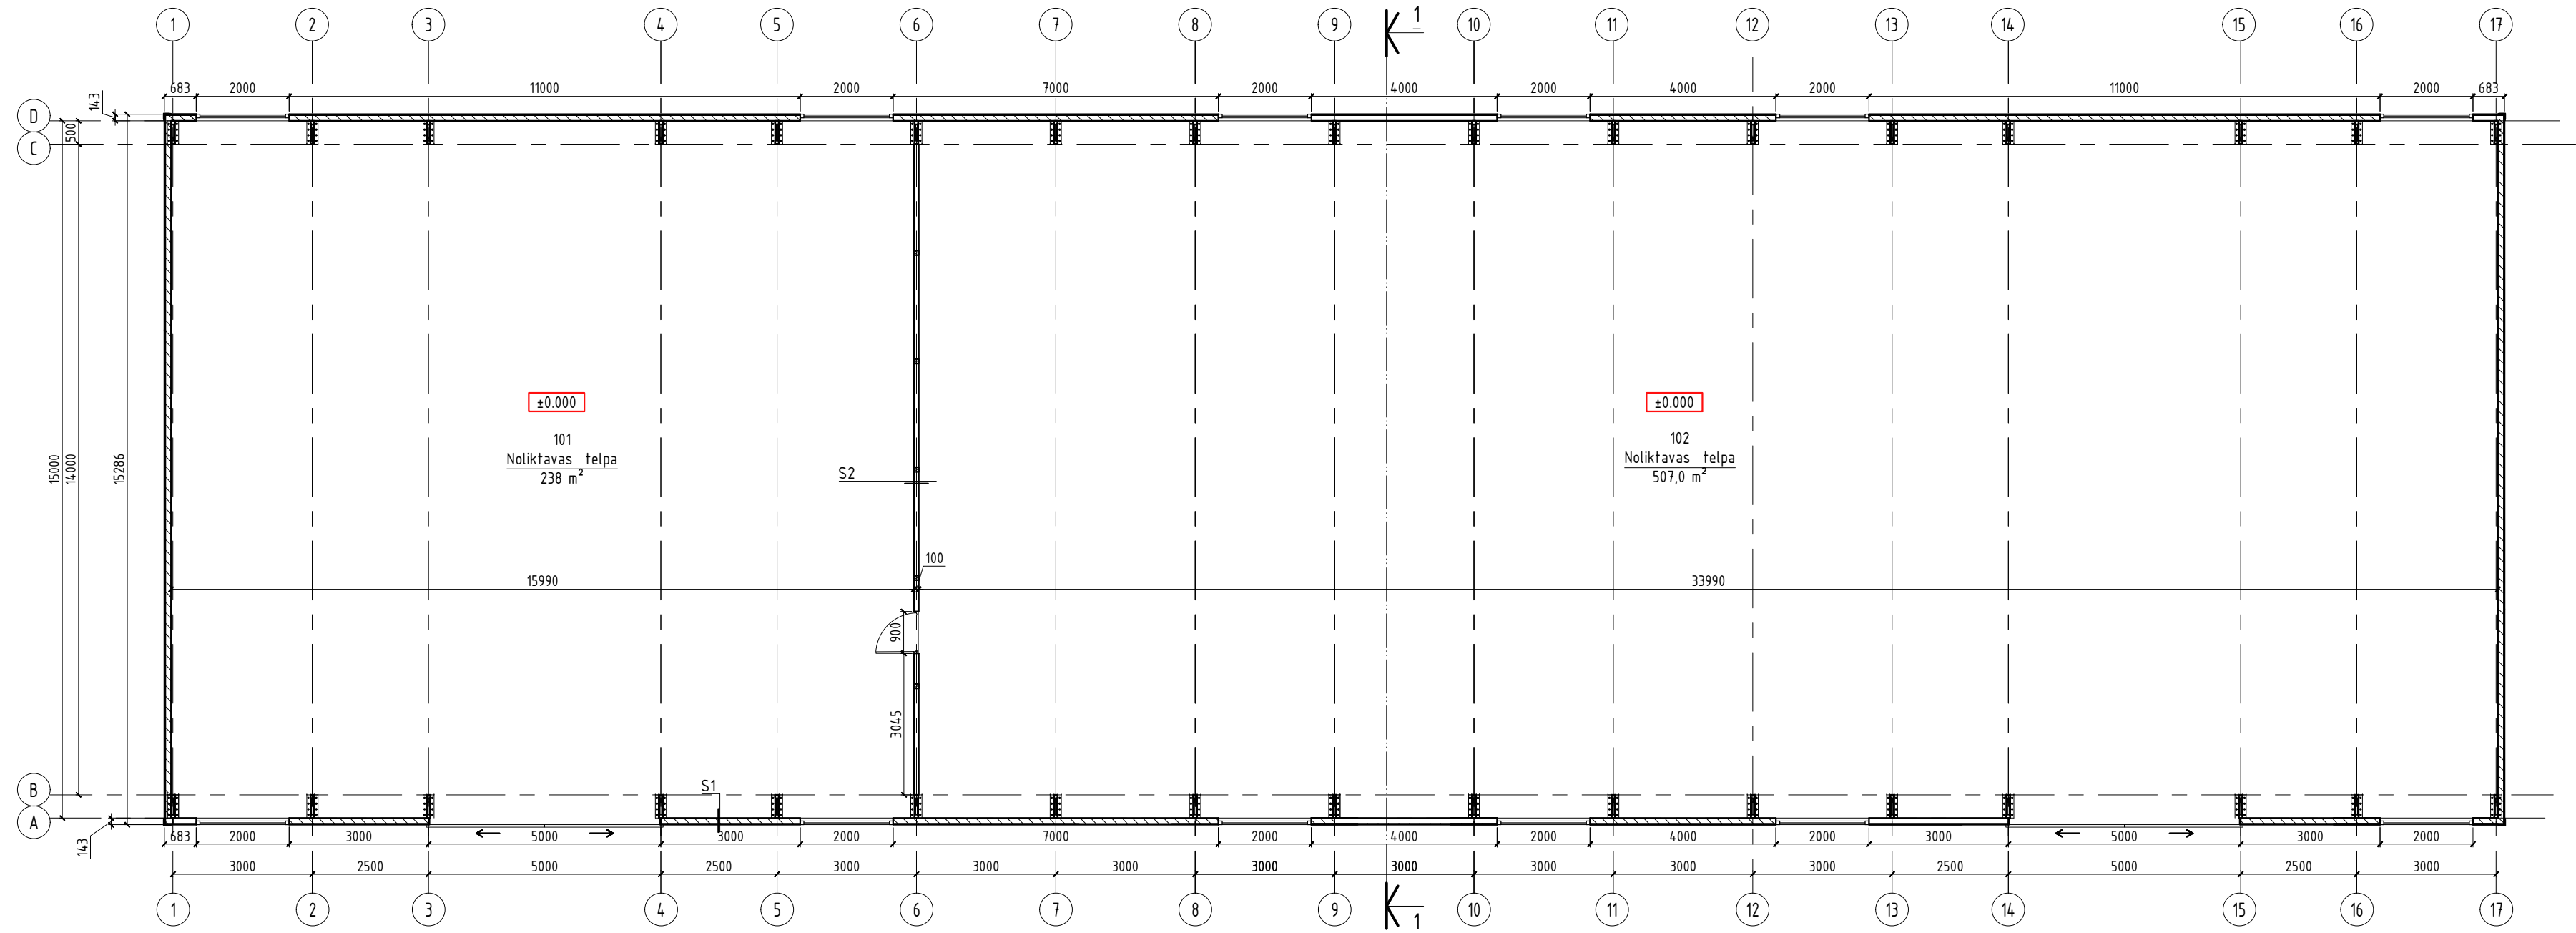

| TELPU EKSPLIKĀCIJA | | |
|--------------------|------------------|--------------|
| Nr. | Telpas nosaukums | Platība (m²) |
| 101 | Noliktavas telpa | 238,0 |
| 102 | Noliktavas telpa | 507,0 |
| kopā: | | 745,0 |

| | | | | | |
|-----------------------------|----------------|----------|--------|---|-------------------------|
| ArhTva numurs: 00an/2026 | | | | Projektētājs: Egils Rankis Rīga, Ozolciema 12/4-20, Tālrs. 29408954 Sert. Nr. 1-00282 E-mail: egils.rankis@apollo.lv | |
| 000an/2026 | | | | Pasūtītājs: | |
| Amats | Uzvārds | Paraksts | Datums | NOLIKTAVAS JAUNBŪVE Mores pagasts, Siguldas novads, "Baltpurvi" | Pasūtītāja Nr.00an/2026 |
| BPV | Egils Rankis | | | | Marka un Nr.: AR-2 |
| Izstrādāja | Valters Rankis | | | STĀVA PLĀNS | Lapu skaits: 4 |
| | | | | | Strādāja: BP |
| | | | | | Mērogs: M 1:100 |