



JUMTA PLĀNS
M 1:100

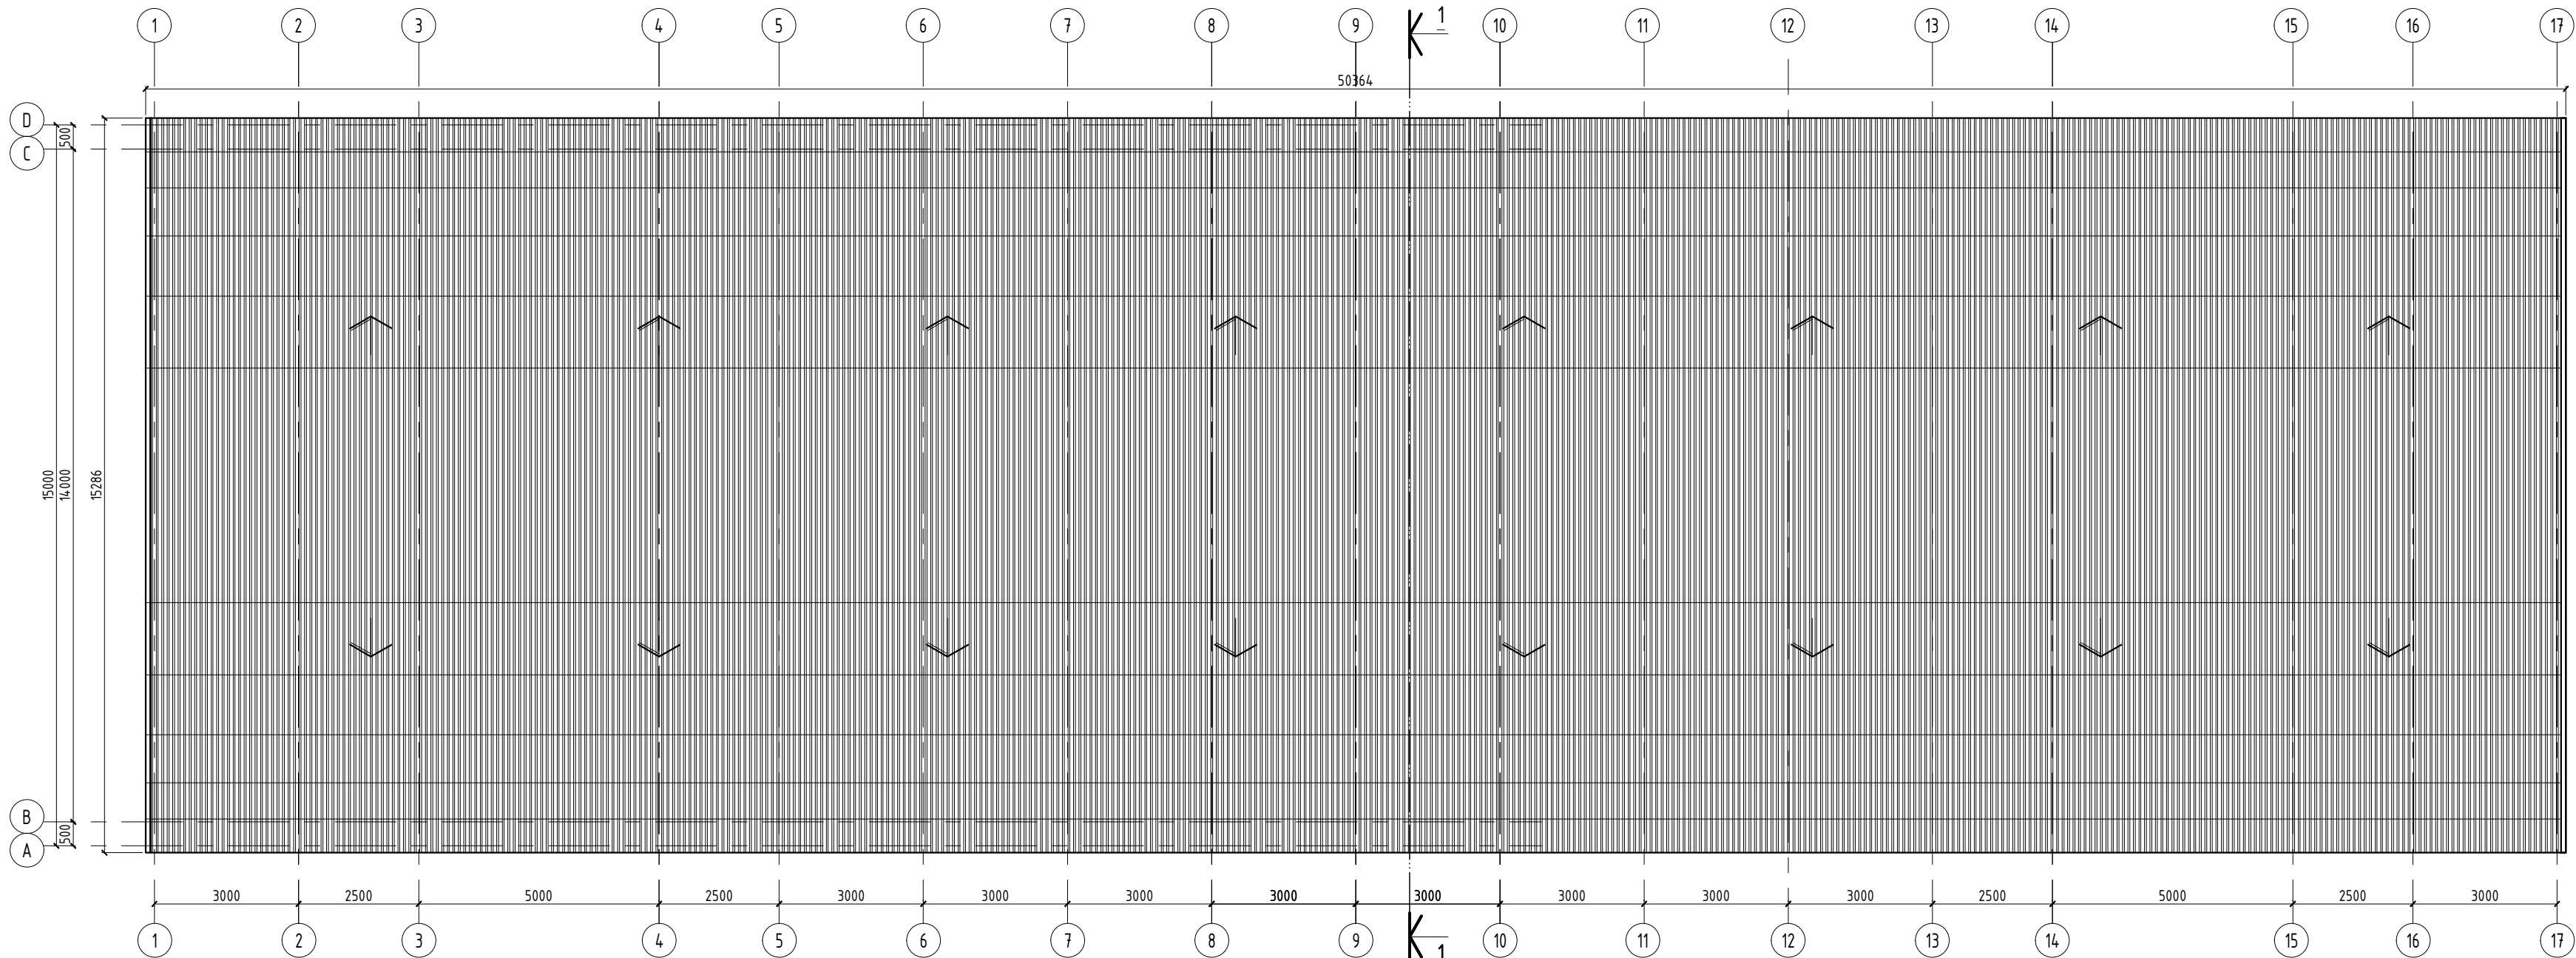

Griezums 1-1
M 1:100

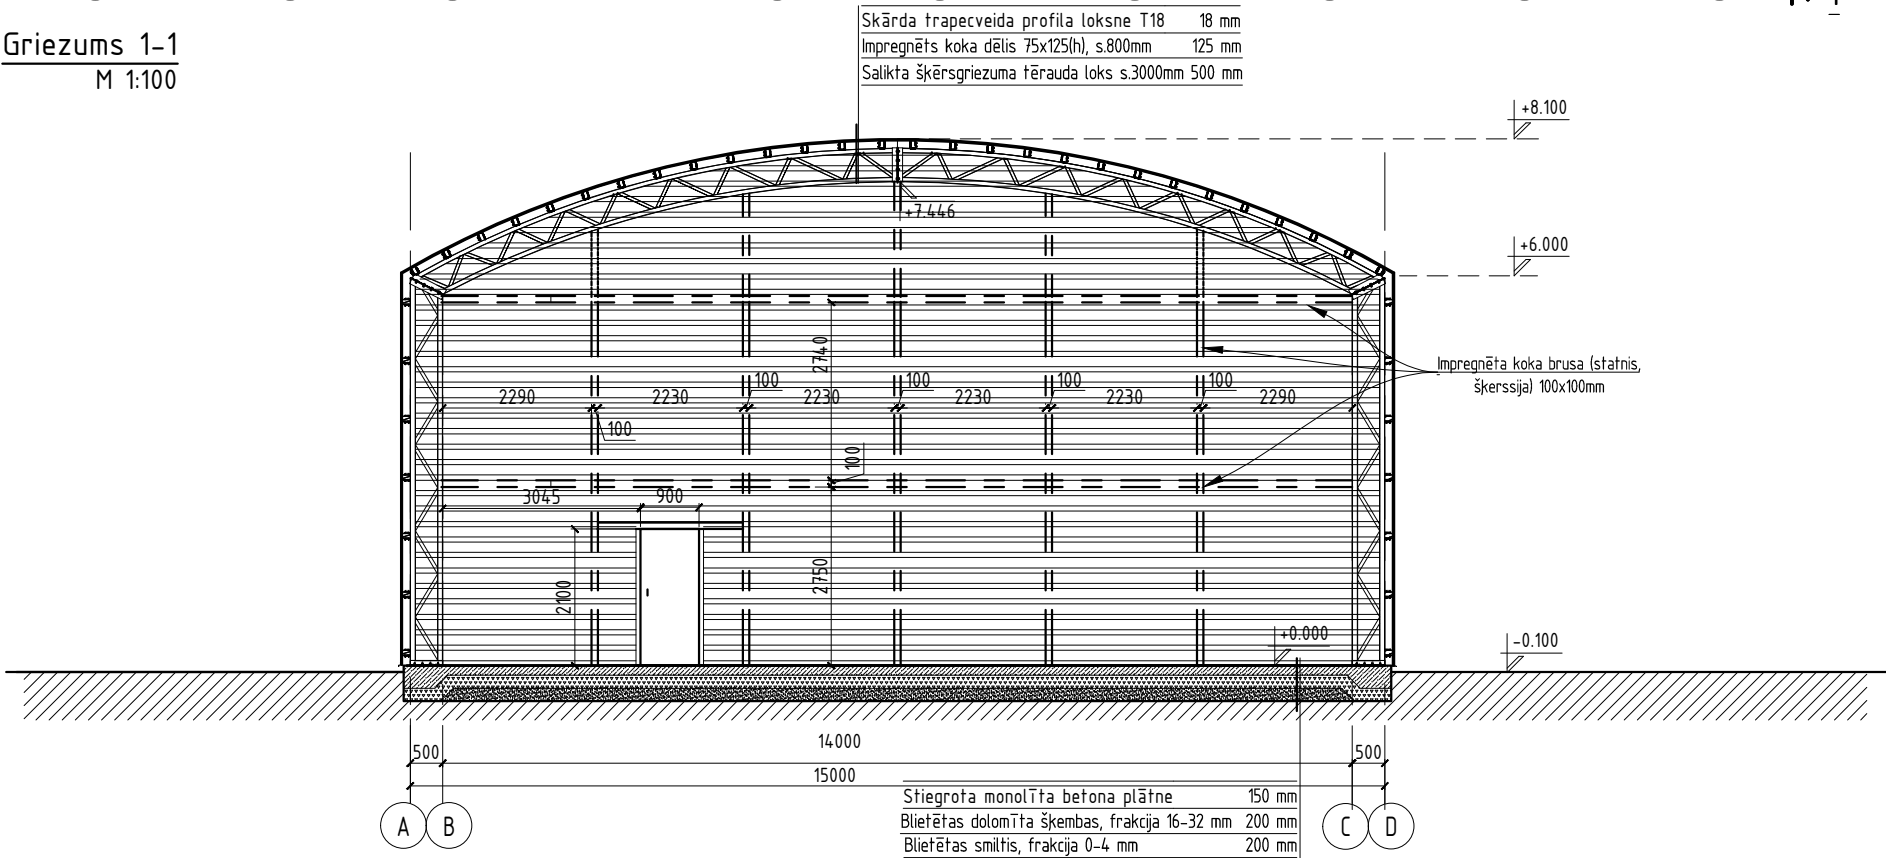

Arhīva numurs: 00an/2026				Projektētājs: Egils Rankis Rīga, Ozolciema 12/4-20, Tālrunis: 29408954 Sert. Nr. 1-00282 E-mail: egils.rankis@apollo.lv			
000an/2026				Pasūtītājs:			
Amats	Uzvārds	Paraksts	Datums	NOLIKTAVAS JAUNBŪVE Mores pagasts, Siguldas novads, "Baltpurvi"		Pasūtītāja Nr. 00an/2026	
BPV	Egils Rankis					Marka un Nr.: AR-3	
Izstrādāja	Valters Rankis			JUMTA PLĀNS, GRIEZUMS 1-1		Lapu skaits: 4	
						Stadija: BP	
						Mērogs: M 1:100	