


# 1. STĀVA PLĀNS

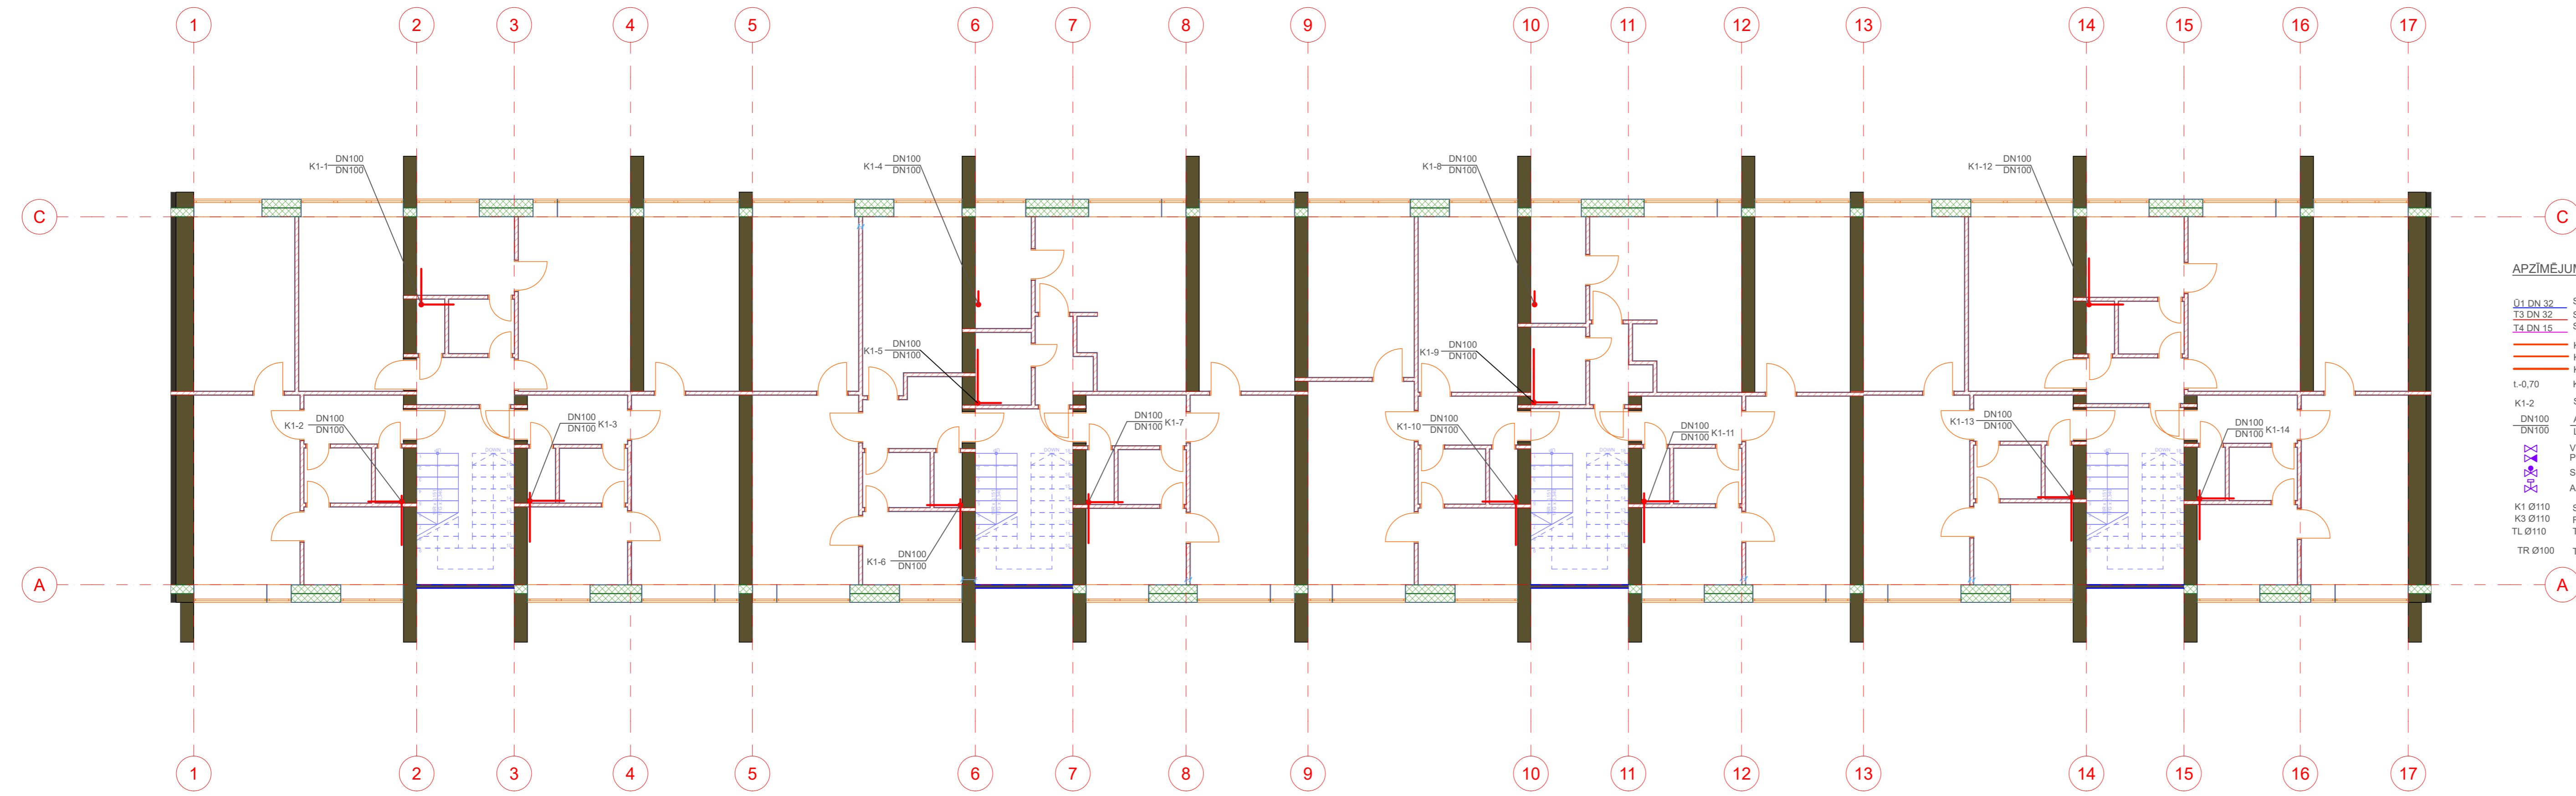

### APZĪMĒJUMI

- Ø1 DN 32 SAIMNIECĪBAS AUKSTAIS ŪDENSVADS, CAURŪLVADA IEKŠĒJAIS DIAMETRS
- T3 DN 32 SAIMNIECĪBAS KARSTAIS ŪDENSVADS, CAURŪLVADA IEKŠĒJAIS DIAMETRS
- T4 DN 15 SAIMNIECĪBAS KARSTAIS CIRKULĀCIJAS IEKŠĒJAIS DENSVADS,
- KANALIZĀCIJAS CAURŪLVADS ZEM GRĪDAS VAI GRĪDĀ
- KANALIZĀCIJAS CAURŪLVADS PIE SIENAS, SIENĀ
- KANALIZĀCIJAS CAURŪLVADS PIE PĀRSEGUMA
- KANALIZĀCIJAS CAURŪLVADA TEKNES ATZĪME NO ±0.00
- L-0.70
- K1-2 SADZĪVES KANALIZĀCIJAS STĀVVADS
- DN100 / DN100 AUGŠUPEJOŠS CAURŪLVADS, DIAMETRS
- DN100 / DN100 LEJUPEJOŠS CAURŪLVADS, DIAMETRS
- VENTĪLIS
- PRETVĀRSTS
- SPIEDIENA REGULĒŠANAS VĀRSTS
- AIZBĪDNIS AR ELEKTROPĒDIŅU
- K1 Ø110 SADZĪVES KANALIZĀCIJA, DIAMETRS
- K3 Ø110 RAŽOŠANAS VIRTUVES KANALIZĀCIJA, DIAMETRS
- TL Ø110 TIRŠANAS LŪKA (NOSĒĢTAPA) GRĪDĀ
- TR Ø100 TRAPS GRĪDĀ

<b>PROJEKTĒTĀJS</b> <b>SIA "JK BUILDING"</b>		Beātes iela 49, Valmiera, Valmieras nov. LV-4201 reģ. nr. 44103094392	
<b>PASŪTĪTĀJS</b> <b>SIA "CDzP"</b>		Tirgoņu iela 1, Cēsis LV-4101	
<b>BŪVPROJEKTA VADĪTĀJS:</b> <b>Imants Bumbiers</b>		Sert.Nr.1-00288	
<b>UK DAĻAS VADĪTĀJS:</b> <b>Liene Agafonova</b>		Sert.Nr.3-02272	
<b>PROJEKTS:</b> <b>Daudzdzīvokļu dzīvojamās mājas Niniera ielā 4, Cēsis, ēkas atjaunošana</b>			
<b>ADRESE:</b> Niniera iela 4, Cēsis, LV-4101			
<b>KAD. APZ.</b>	4201 005 0802 001		
<b>RASĒJUMA NOSAUKUMS</b>			<b>PASŪT.Nr.</b>
<b>1. stāva plāns ar K1 tīkliem</b>			<b>ARHĪVA Nr.</b>
<b>UK DAĻAS VAD.</b>	L.Agafonova	<b>STADIJA</b>	
<b>PARAKSTS:</b>		<b>DATUMS</b>	04.08.2024.
<b>IZSTRĀDĀJA:</b>	L.Agafonova	<b>MĒROGS</b>	B.m.
<b>PARAKSTS:</b>		<b>RASĒJUMA NR.</b>	
		<b>UK-03</b>	
		<b>LAPAS CAUREJ. NR. 2</b>	