


2. STĀVA PLĀNS

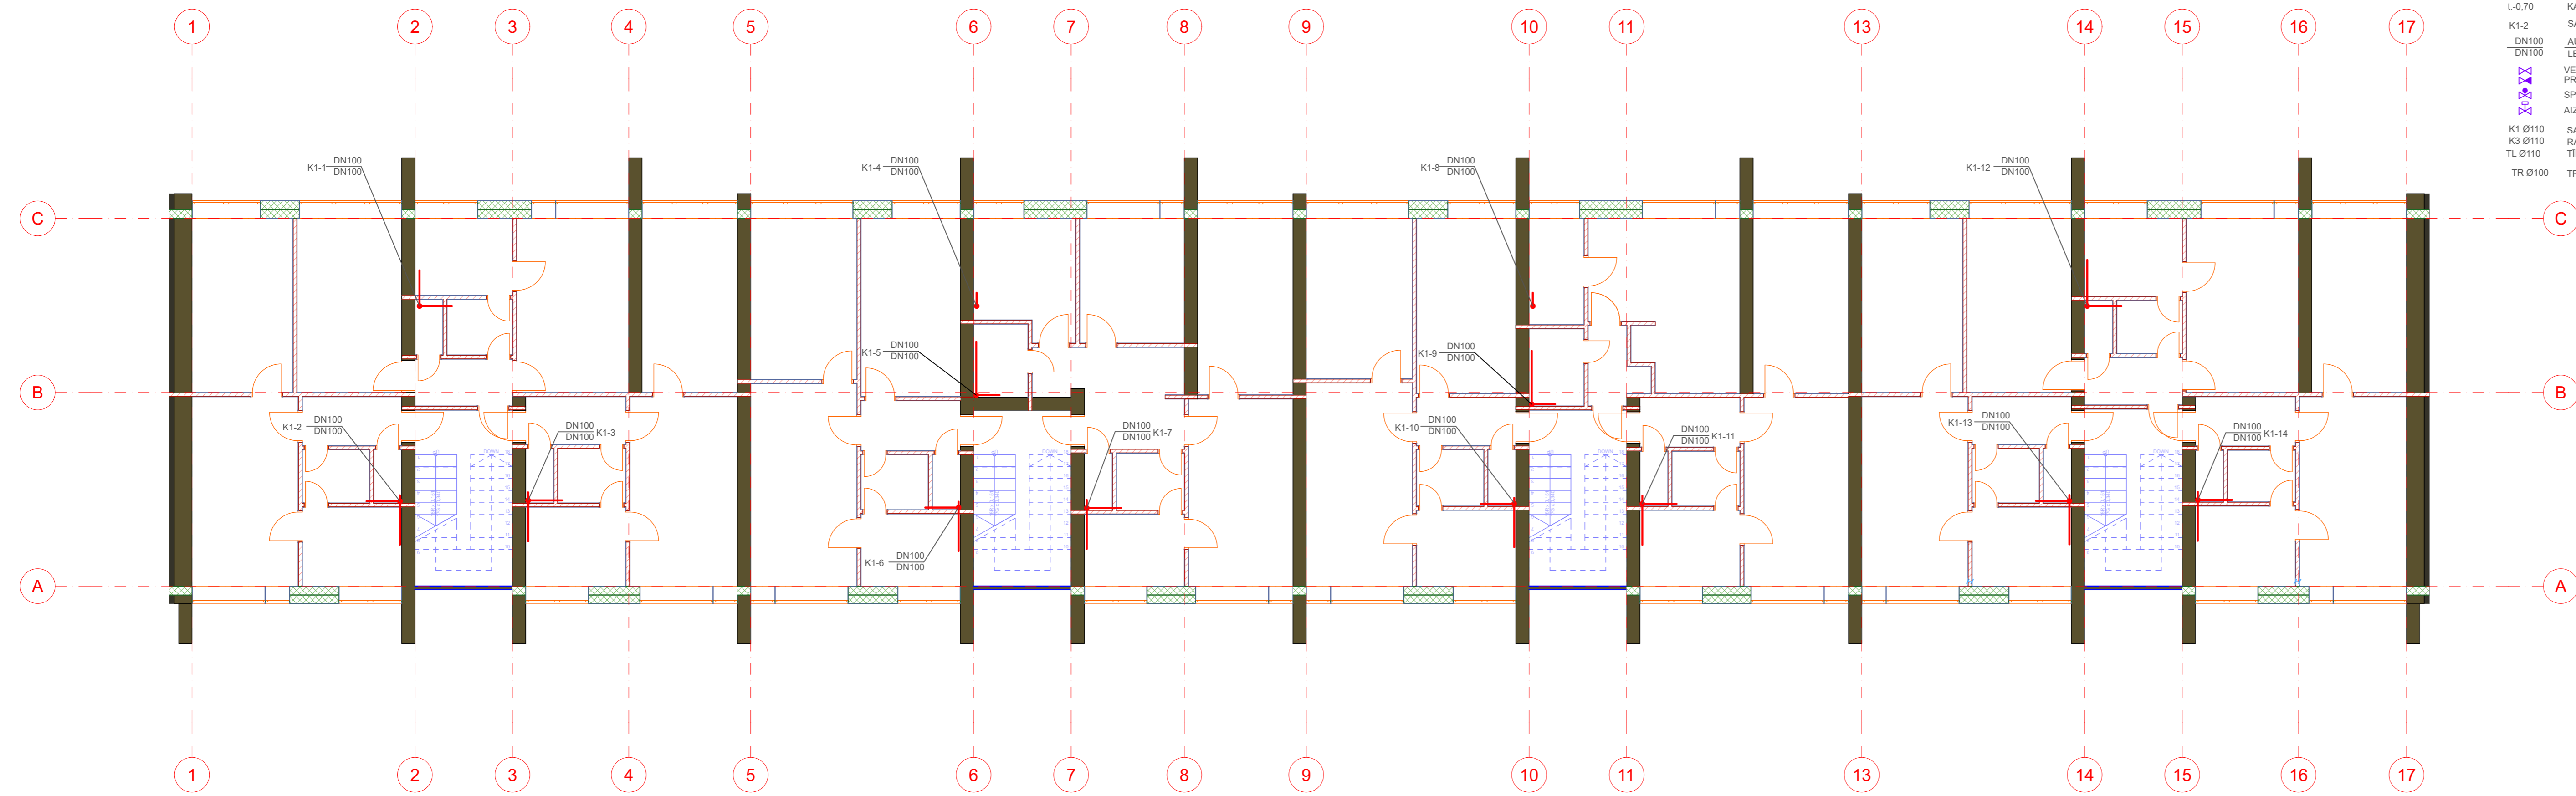

APZĪMĒJUMI

- Ø1 DN 32 SAIMNIECĪBAS AUKSTAIS ŪDENSVADS, CAURUĻVADA IEKŠĒJAIS DIAMETRS
- Ø3 DN 32 SAIMNIECĪBAS KARSTAIS ŪDENSVADS, CAURUĻVADA IEKŠĒJAIS DIAMETRS
- Ø4 DN 15 SAIMNIECĪBAS KARSTAIS CIRKULĀCIJAS IEKŠĒJAIS DENSVADS,
- KANALIZĀCIJAS CAURUĻVADS ZEM GRĪDAS VAI GRĪDĀ
- KANALIZĀCIJAS CAURUĻVADS PIE SIENAS, SIENĀ
- KANALIZĀCIJAS CAURUĻVADS PIE PĀRSEGUMA
- L-0,70 KANALIZĀCIJAS CAURUĻVADA TEKNES ATZĪME NO ±0,00
- K1-2 SADZĪVES KANALIZĀCIJAS STĀVVADES
- DN100 AUGŠUPEJŠOŠS CAURUĻVADS, DIAMETRS
- DN100 LEJUPEJŠOŠS CAURUĻVADS, DIAMETRS
- VENTĪLIS
- PRETVĀRSTS
- SPIEDIENA REGULĒŠANAS VĀRSTS
- AIZBĪDNIS AR ELEKTROPĒDIŅU
- K1 Ø110 SADZĪVES KANALIZĀCIJA, DIAMETRS
- K3 Ø110 RAŽOŠANAS VIRTUVES KANALIZĀCIJA, DIAMETRS
- TL Ø110 TĪRĪŠANAS LŪKA (NOSLEGTAPA) GRĪDĀ
- TR Ø100 TRAPS GRĪDĀ

PROJEKTĒTĀJS SIA "JK BUILDING"		Beātes iela 49, Valmiera, Valmieras nov. LV-4201 reģ. nr. 44103094392	
PASŪTĪTĀJS SIA "CDzP"		Tirgoņu iela 1, Cēsis LV-4101	
BŪVPROJEKTA VADĪTĀJS: Imants Bumbiers		Sert.Nr.1-00288	
UK DAĻAS VADĪTĀJS: Liene Agafonova		Sert.Nr.3-02272	
PROJEKTS: Daudzdzīvokļu dzīvojamās mājas Niniera ielā 4, Cēsis, ēkas atjaunošana			
ADRESE: Niniera iela 4, Cēsis, LV-4101			
KAD. APZ. 4201 005 0802 001		PASŪT.Nr.	
RASĒJUMA NOSAUKUMS 2. stāva plāns ar K1 tīkliem			ARHĪVA Nr.
UK DAĻAS VAD. L.Agafonova	STADIJA		
PARAKSTS:	DATUMS 04.08.2024.		
IZSTRĀDĀJA: L.Agafonova	MĒROGS B.m.		
PARAKSTS:	RASĒJUMA NR. UK-04		
LAPAS CAUREJ. NR. 2			