


### 3. STĀVA PLĀNS

APZĪMĒJUMI

- Ø1 DN 32 SAIMNIECĪBAS AUKSTAIS ŪDENSVADS, CAURUĻVADA IEKŠĒJAIS DIAMETRS
- T3 DN 32 SAIMNIECĪBAS KARSTAIS ŪDENSVADS, CAURUĻVADA IEKŠĒJAIS DIAMETRS
- T4 DN 15 SAIMNIECĪBAS KARSTAIS CIRKULĀCIJAS IEKŠĒJAIS DENSVADS.
- KANALIZĀCIJAS CAURUĻVADS ZEM GRĪDĀ
- KANALIZĀCIJAS CAURUĻVADS PIE SIENAS, SIENĀ
- KANALIZĀCIJAS CAURUĻVADS PIE PĀRSEGUMA
- KANALIZĀCIJAS CAURUĻVADA TEKNES ATZĪME NO ±0,00
- K1-2 SADZĪVES KANALIZĀCIJAS STĀVVADS
- DN100 AUGŠUPEJOŠS CAURUĻVADS, DIAMETRS
- DN100 LEJUPEJOŠS CAURUĻVADS, DIAMETRS
- VENTĪLIS
- PRETVĀRSTS
- SPIEDIENA REGULĒŠANAS VĀRSTS
- AIZBĪDNIS AR ELEKTROPIEDZIŅU
- K1 Ø110 SADZĪVES KANALIZĀCIJA, DIAMETRS
- K3 Ø110 RAŽOŠANAS VIRTUVES KANALIZĀCIJA, DIAMETRS
- TL Ø110 TĪRĪŠANAS LŪKA (NOSĻĒGTAPA) GRĪDĀ
- TR Ø100 TRAPS GRĪDĀ

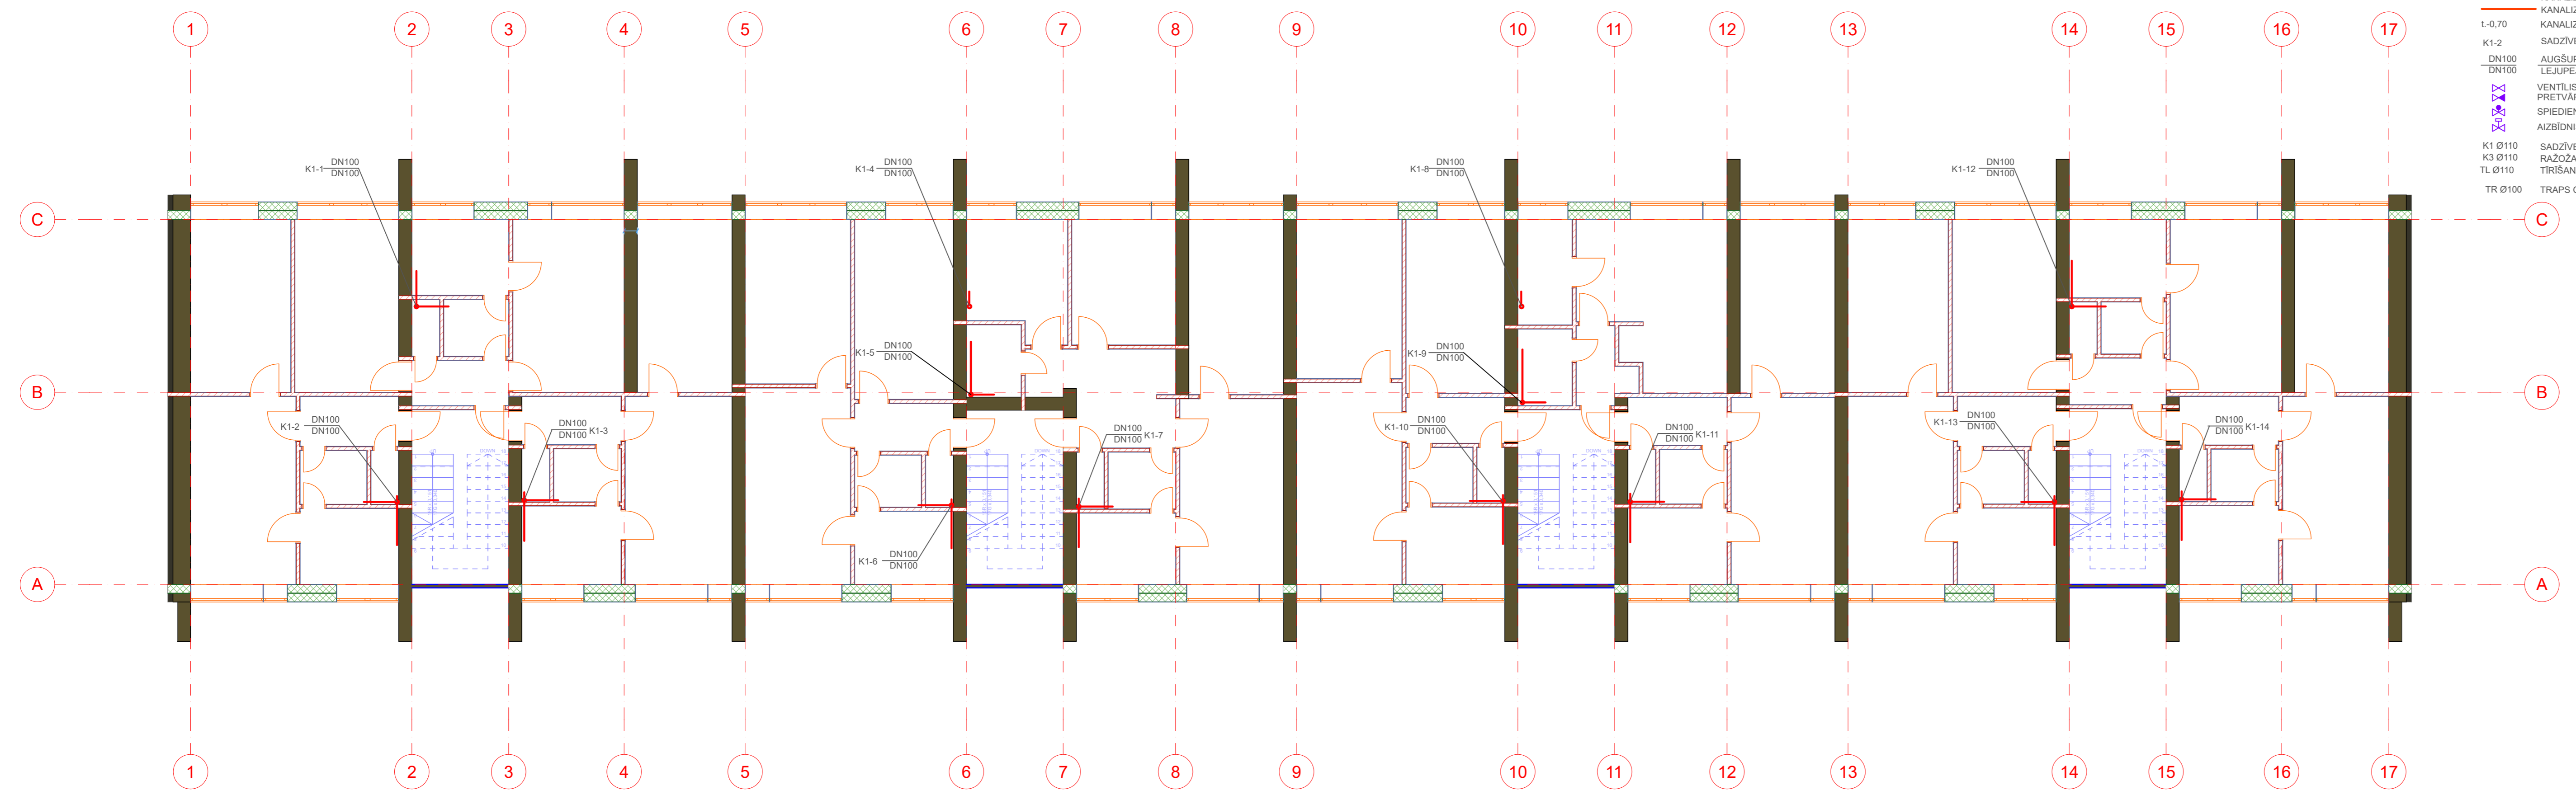

<b>PROJEKTĒTĀJS</b> <b>SIA "JK BUILDING"</b>	<b>Beātes iela 49, Valmiera, Valmieras nov. LV-4201 reģ. nr. 44103094392</b>
<b>PASŪTĪTĀJS</b> <b>SIA "CDzP"</b>	<b>Tirgoņu iela 1, Cēsis LV-4101</b>
<b>BŪVPROJEKTA VADĪTĀJS:</b> <b>Imants Bumbiers</b>	<b>Sert.Nr.1-00288</b>
<b>UK DAĻAS VADĪTĀJS:</b> <b>Liene Agafonova</b>	<b>Sert.Nr.3-02272</b>
<b>PROJEKTS:</b> <b>Daudzdzīvokļu dzīvojamās mājas Niniera ielā 4, Cēsis, ēkas atjaunošana</b>	
<b>ADRESE:</b> Niniera iela 4, Cēsis, LV-4101	
<b>KAD. APZ.</b>	4201 005 0802 001
<b>RASĒJUMA NOSAUKUMS</b>	<b>PASŪT.Nr.</b>
<b>3. stāva plāns ar K1 tīkliem</b>	<b>ARHĪVA Nr.</b>
<b>UK DAĻAS VAD.</b> L.Agafonova	<b>STADIJA</b>
<b>PARAKSTS:</b>	<b>DATUMS</b> 04.08.2024.
<b>IZSTRĀDĀJA:</b> L.Agafonova	<b>MĒROGS</b> B.m.
<b>PARAKSTS:</b>	<b>RASĒJUMA NR.</b> <b>UK-05</b>
<b>LAPAS CAUREJ. NR. 2</b>	