


4. STĀVA PLĀNS

APZĪMĒJUMI

- Ø1 DN 32 SAIMNIECĪBAS AUKSTAIS ŪDENSVADS, CAURULVADA IEKŠĒJAIS DIAMETRS
- T3 DN 32 SAIMNIECĪBAS KARSTĀIS ŪDENSVADS, CAURULVADA IEKŠĒJAIS DIAMETRS
- T4 DN 15 SAIMNIECĪBAS KARSTĀIS CIRKULĀCIJAS IEKŠĒJAIS DENSVADS.
- KANALIZĀCIJAS CAURULVADS ZEM GRĪDAS VAI GRĪDĀ
- KANALIZĀCIJAS CAURULVADS PIE SIENAS, SIENĀ
- KANALIZĀCIJAS CAURULVADS PIE PĀRSEGUMA
- KANALIZĀCIJAS CAURULVADA TEKNES ATZĪME NO ±0,00
- t-0,70
- K1-2 SADZĪVES KANALIZĀCIJAS STĀVSVADS
- DN100 AUGŠUPEJOŠS CAURULVADS, DIAMETRS
- DN100 LEJUPEJOŠS CAURULVADS, DIAMETRS
- VENTĪLIS
- PRETVĀRSTS
- SPIEDIENA REGULĒŠANAS VĀRSTS
- AIZBĪDNIS AR ELEKTROPĒDZIŅU
- K1 Ø110 SADZĪVES KANALIZĀCIJA, DIAMETRS
- K3 Ø110 RAŽOŠANAS VIRTUVES KANALIZĀCIJA, DIAMETRS
- TL Ø110 TIRŠANAS LŪKA (NOSLĒGTĀPA) GRĪDĀ
- TR Ø100 TRAPS GRĪDĀ

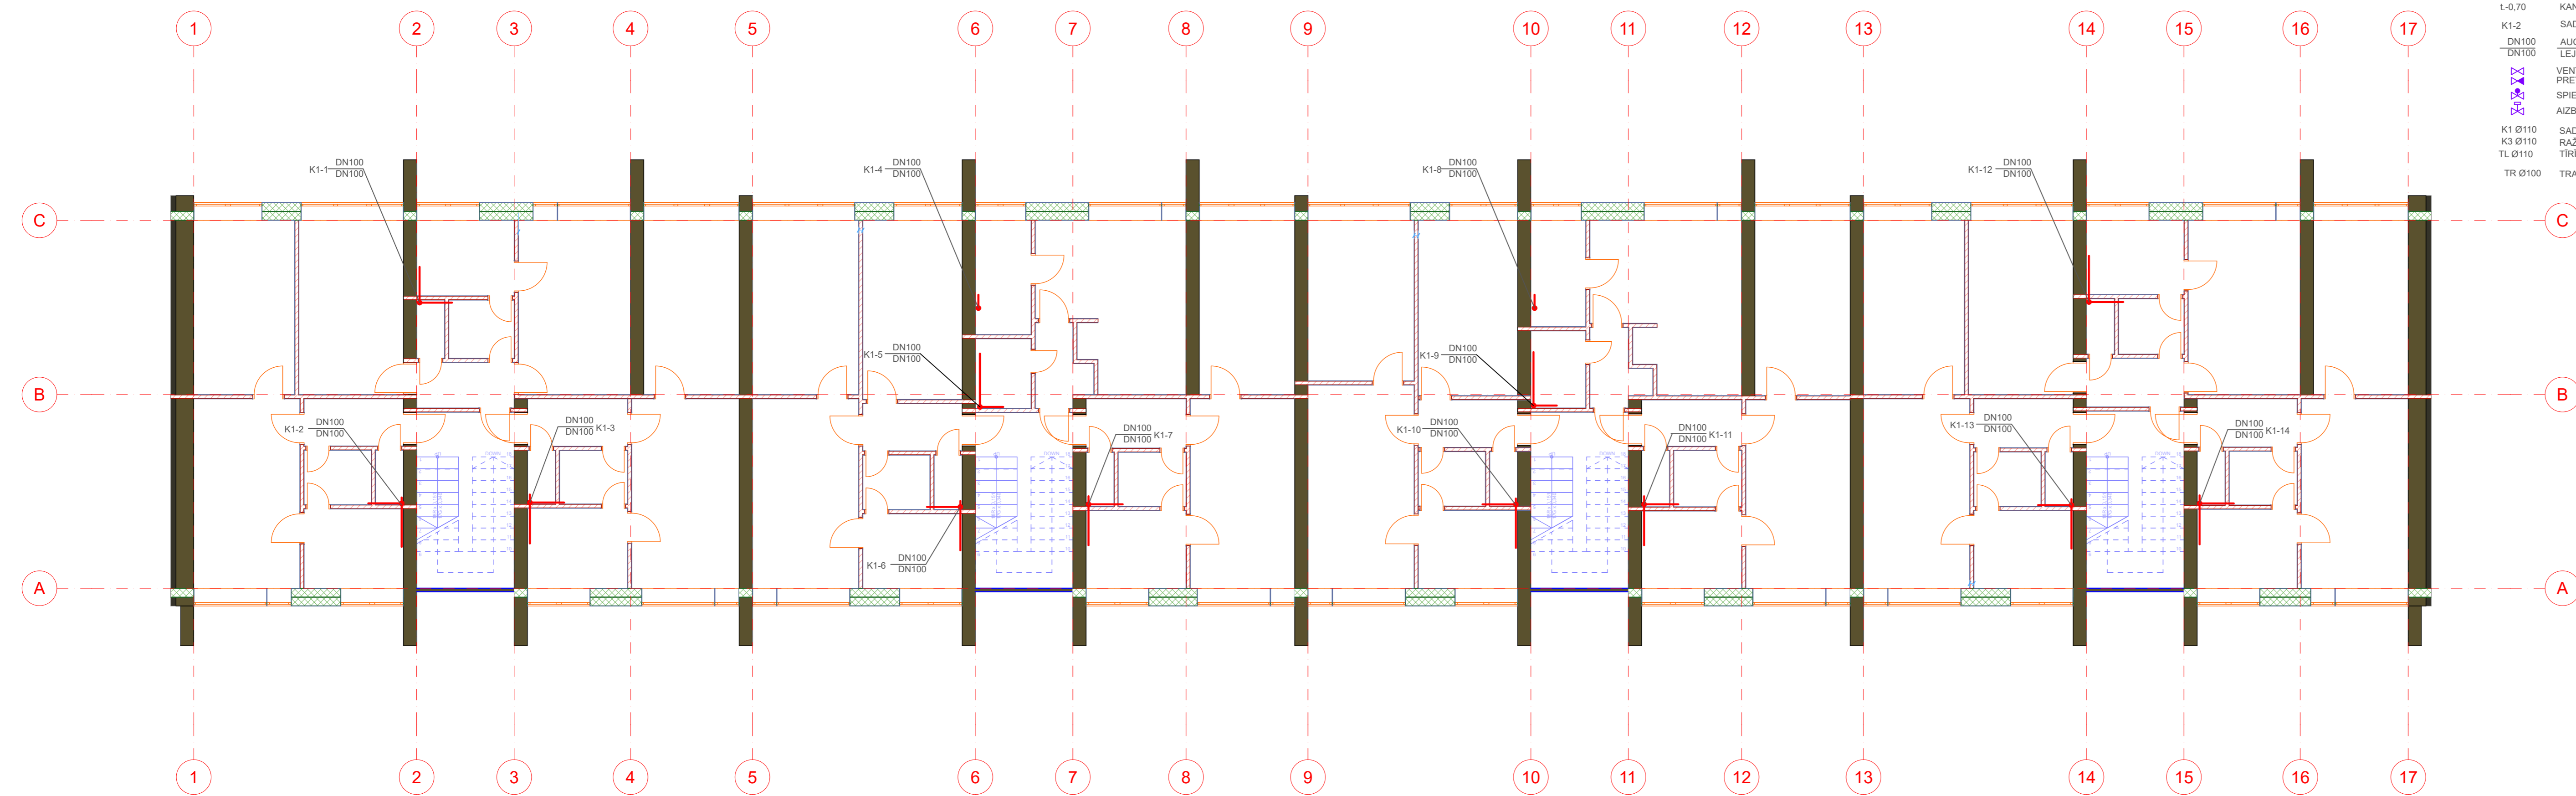

PROJEKTĒTĀJS SIA "JK BUILDING"	Beātes iela 49, Valmiera, Valmieras nov. LV-4201 reģ. nr. 44103094392	
PASŪTĪTĀJS SIA "CDzP"	Tirgoņu iela 1, Cēsis LV-4101	
BŪVPROJEKTA VADĪTĀJS: Imants Bumbiers	Sert.Nr.1-00288	
UK DAĻAS VADĪTĀJS: Liene Agafonova	Sert.Nr.3-02272	
PROJEKTS: Daudzdzīvokļu dzīvojamās mājas Niniera ielā 4, Cēsis, ēkas atjaunošana		
ADRESE: Niniera iela 4, Cēsis, LV-4101		
KAD. APZ.	4201 005 0802 001	
RASĒJUMA NOSAUKUMS		PASŪT.Nr.
4. stāva plāns ar K1 tīkliem		ARHĪVA Nr.
UK DAĻAS VAD. L.Agafonova	STADIJA	
PARAKSTS:	DATUMS	04.08.2024.
IZSTRĀDĀJA: L.Agafonova	MĒROGS B.m.	
PARAKSTS:	RASĒJUMA NR.	
	UK-06	
	LAPAS CAUREJ. NR. 2	