


PAGRABA STĀVA PLĀNS

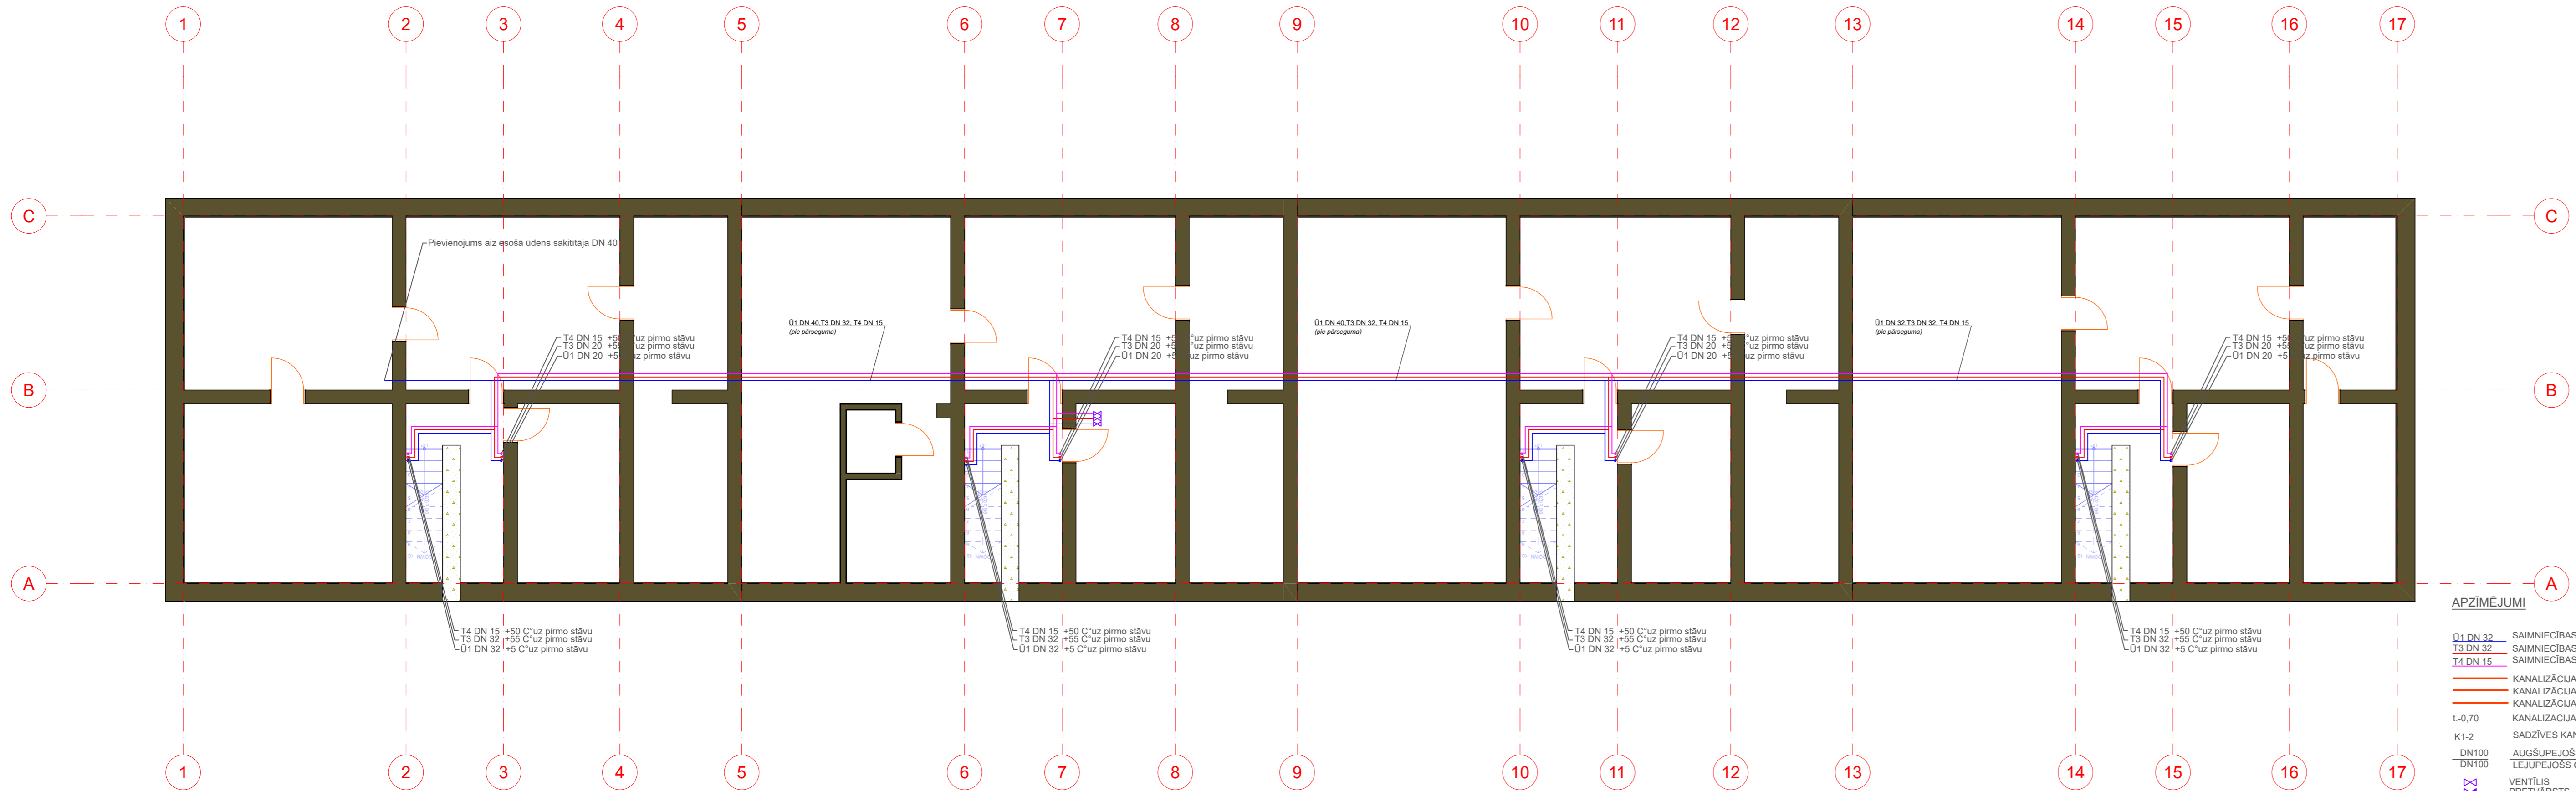

- APZĪMĒJUMI**
- Ū1 DN 32 SAIMNIECĪBAS AUKSTAIS ŪDENSVADS, CAURULVADA IEKŠEJĀIS DIAMETRS
 - T3 DN 32 SAIMNIECĪBAS KARSTĀIS ŪDENSVADS, CAURULVADA IEKŠEJĀIS DIAMETRS
 - T4 DN 15 SAIMNIECĪBAS KARSTĀIS CIRKULĀCIJAS IEKŠEJĀIS DIAMETRS
 - KANALIZĀCIJAS CAURULVADS ZEM GRĪDAS VAI GRĪDĀ
 - KANALIZĀCIJAS CAURULVADS PIE SIENAS, SIENĀ
 - KANALIZĀCIJAS CAURULVADS PIE PĀRSEGUMA
 - l-0,70 KANALIZĀCIJAS CAURULVADA TEKNES ATZĪME NO ±0,00
 - K1-2 SADZĪVES KANALIZĀCIJAS STĀVTVADS
 - DN100 AUGŠUPEJOŠS CAURULVADS, DIAMETRS
 - DN100 LEJUPEJOŠS CAURULVADS, DIAMETRS
 - VENTĪLIS
 - PRETVĀRSTS
 - SPIEDIENA REGULĒŠANAS VĀRSTS
 - AIZBĪDNIS AR ELEKTROPĒDIŅU
 - K1 Ø110 SADZĪVES KANALIZĀCIJA, DIAMETRS
 - K3 Ø110 RAŽOŠANAS VIRTUVES KANALIZĀCIJA, DIAMETRS
 - TL Ø110 TĪRĪŠANAS LŪKA (NOSLĒGTAPA) GRĪDĀ
 - TR Ø100 TRAPS GRĪDĀ

PROJEKTĒTĀJS SIA "JK BUILDING"	Beātes iela 49, Valmiera, Valmieras nov. LV-4201 reģ. nr. 44103094392		
PASŪTĪTĀJS SIA "CDzP"	Tirgoņu iela 1, Cēsis LV-4101		
BŪVPROJEKTA VADĪTĀJS: Imants Bumbiers	Sert.Nr.1-00288		
UK DAĻAS VADĪTĀJS: Liene Agafonova	Sert.Nr.3-02272		
PROJEKTS: Daudzdzīvokļu dzīvojamās mājas Niniera ielā 4, Cēsis, ēkas atjaunošana			
ADRESE: Niniera iela 4, Cēsis, LV-4101			
KAD. APZ.	4201 005 0802 001		
RASĒJUMA NOSAUKUMS			PASŪT.Nr.
Pagraba stāva plāns ar U1, T3 un T4 tīkliem			ARHĪVA Nr.
UK DAĻAS VAD.	L.Agafonova	STADIJA	
PARAKSTS:		DATUMS	04.08.2024.
IZSTRĀDĀJA:	L.Agafonova	MĒROGS	B.m.
PARAKSTS:		RASĒJUMA NR. UK-07	
LAPAS CAUREJ. NR. 2			