


1. STĀVA PLĀNS

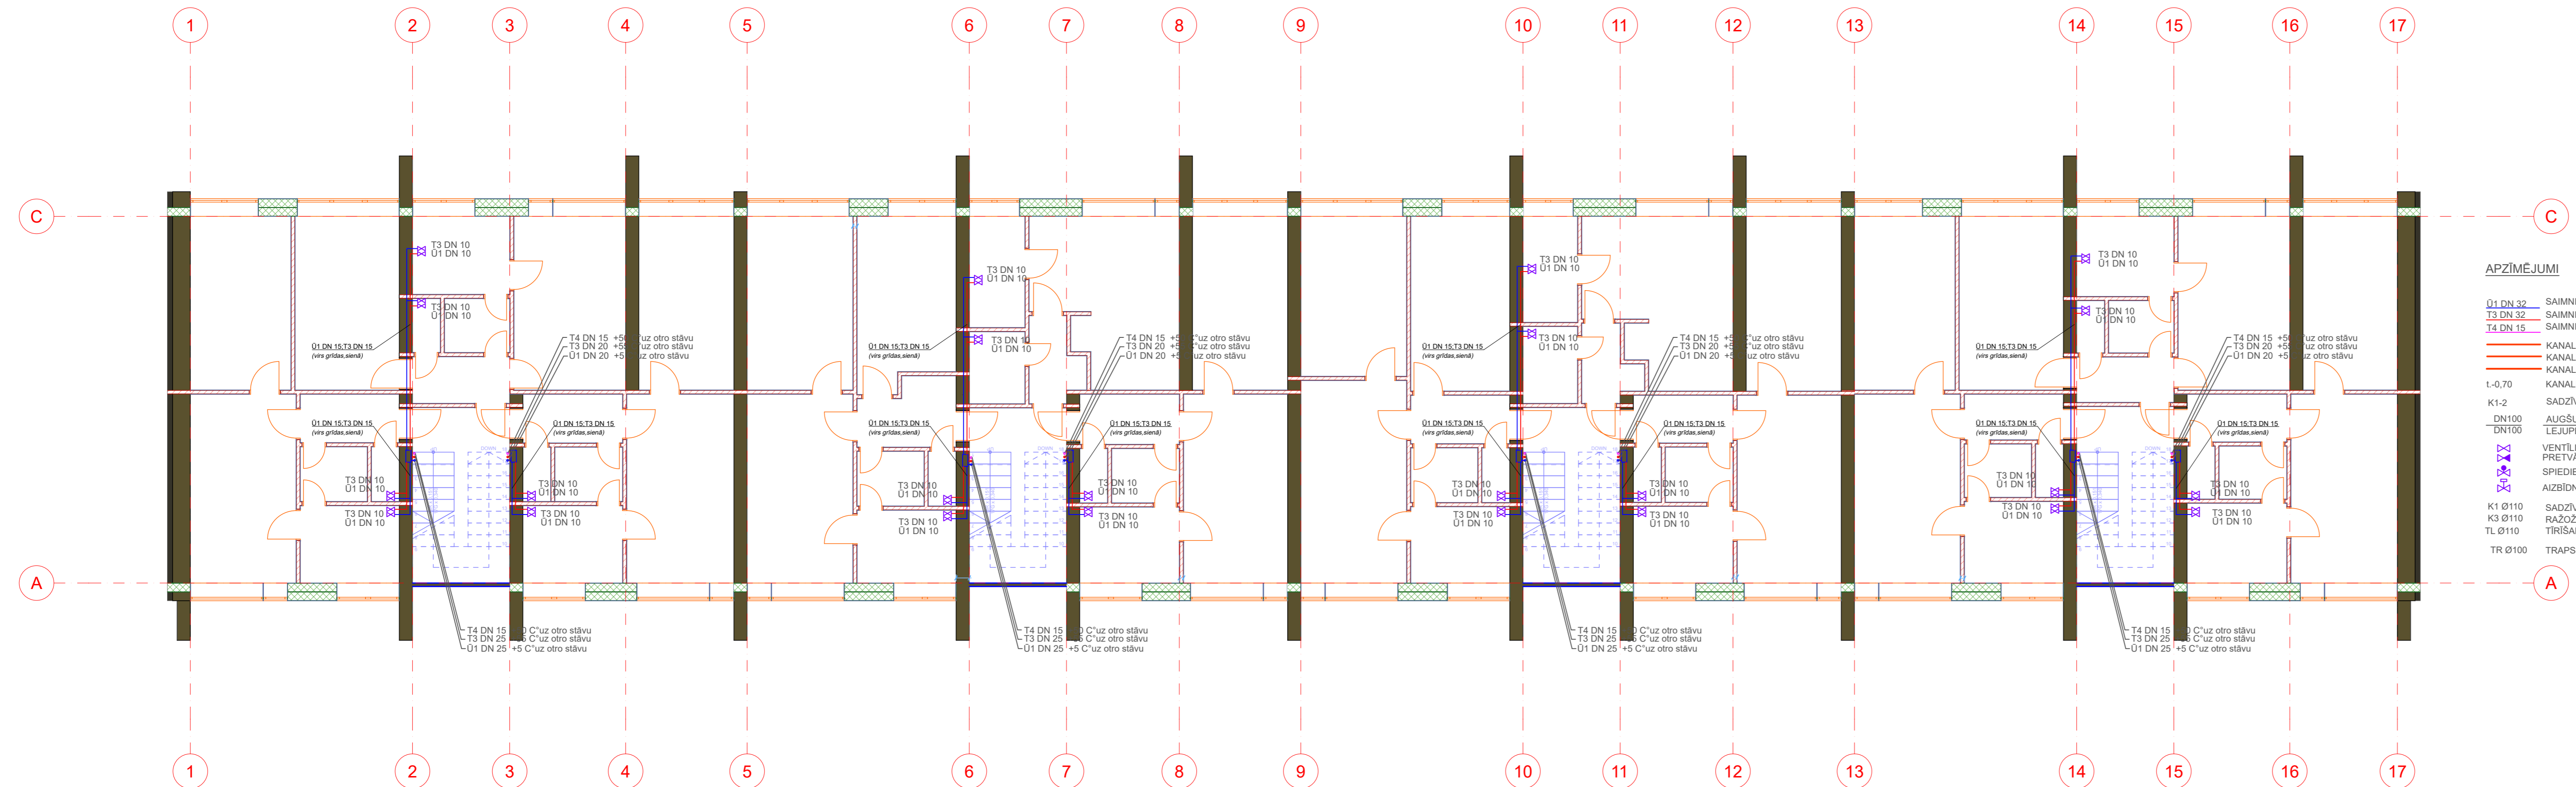

APZĪMĒJUMI

- U1 DN 32 SAIMNIECĪBAS AUKSTAIS ŪDENSVAADS, CAURULVADA IEKŠĒJAIS DIAMETRS
- T3 DN 32 SAIMNIECĪBAS KARSTAIS ŪDENSVAADS, CAURULVADA IEKŠĒJAIS DIAMETRS
- T4 DN 15 SAIMNIECĪBAS KARSTAIS CĪRKULĀCIJAS IEKŠĒJAIS DENSVADS.
- KANALIZĀCIJAS CAURULVADS ZEM GRĪDAS VAI GRĪDĀ
- KANALIZĀCIJAS CAURULVADS PIE SIENĀS, SIENĀ
- KANALIZĀCIJAS CAURULVADS PIE PĀRSEGUMA
- KANALIZĀCIJAS CAURULVADA TEKNES ATZĪME NO ±0,00
- K1-2 SADZĪVES KANALIZĀCIJAS STĀVVAADS
- DN100 AUGŠŅUPEJOŠS CAURULVADS, DIAMETRS
- DN100 LEJŅUPEJOŠS CAURULVADS, DIAMETRS
- VENTĪLIS
- PRETVĀRSTS
- SPIEDIENA REGULĒŠANAS VĀRSTS
- AIZBĪDNIS AR ELEKTROPIEDZIŅU
- K1 Ø110 SADZĪVES KANALIZĀCIJA, DIAMETRS
- K3 Ø110 RAZOŽANAS VIRTUVES KANALIZĀCIJA, DIAMETRS
- TL Ø110 TĪRĪŠANAS LŪKA (NOSĒĢTAPA) GRĪDĀ
- TR Ø100 TRAPS GRĪDĀ

PROJEKTĒTĀJS SIA "JK BUILDING"		Beātes iela 49, Valmiera, Valmieras nov. LV-4201 reģ. nr. 44103094392	
PASŪTĪTĀJS SIA "CDzP"		Tirgoņu iela 1, Cēsis LV-4101	
BŪVPROJEKTA VADĪTĀJS: Imants Bumbiers		Sert.Nr.1-00288	
UK DAĻAS VADĪTĀJS: Liene Agafonova		Sert.Nr.3-02272	
PROJEKTS: Daudzdzīvokļu dzīvojamās mājas Niniera ielā 4, Cēsis, ēkas atjaunošana			
ADRESE: Niniera iela 4, Cēsis, LV-4101			
KAD. APZ.	4201 005 0802 001		
RASĒJUMA NOSAUKUMS			PASŪT.Nr.
1. stāva plāns ar U1, T3 un T4 tīkliem			ARHĪVA Nr.
UK DAĻAS VAD.	L.Agafonova	STADIJA	
PARAKSTS:		DATUMS	04.08.2024.
IZSTRĀDĀJA:	L.Agafonova	MĒROGS	B.m.
PARAKSTS:		RASĒJUMA NR.	UK-08
			LAPAS CAUREJ. NR. 2