


2. STĀVA PLĀNS

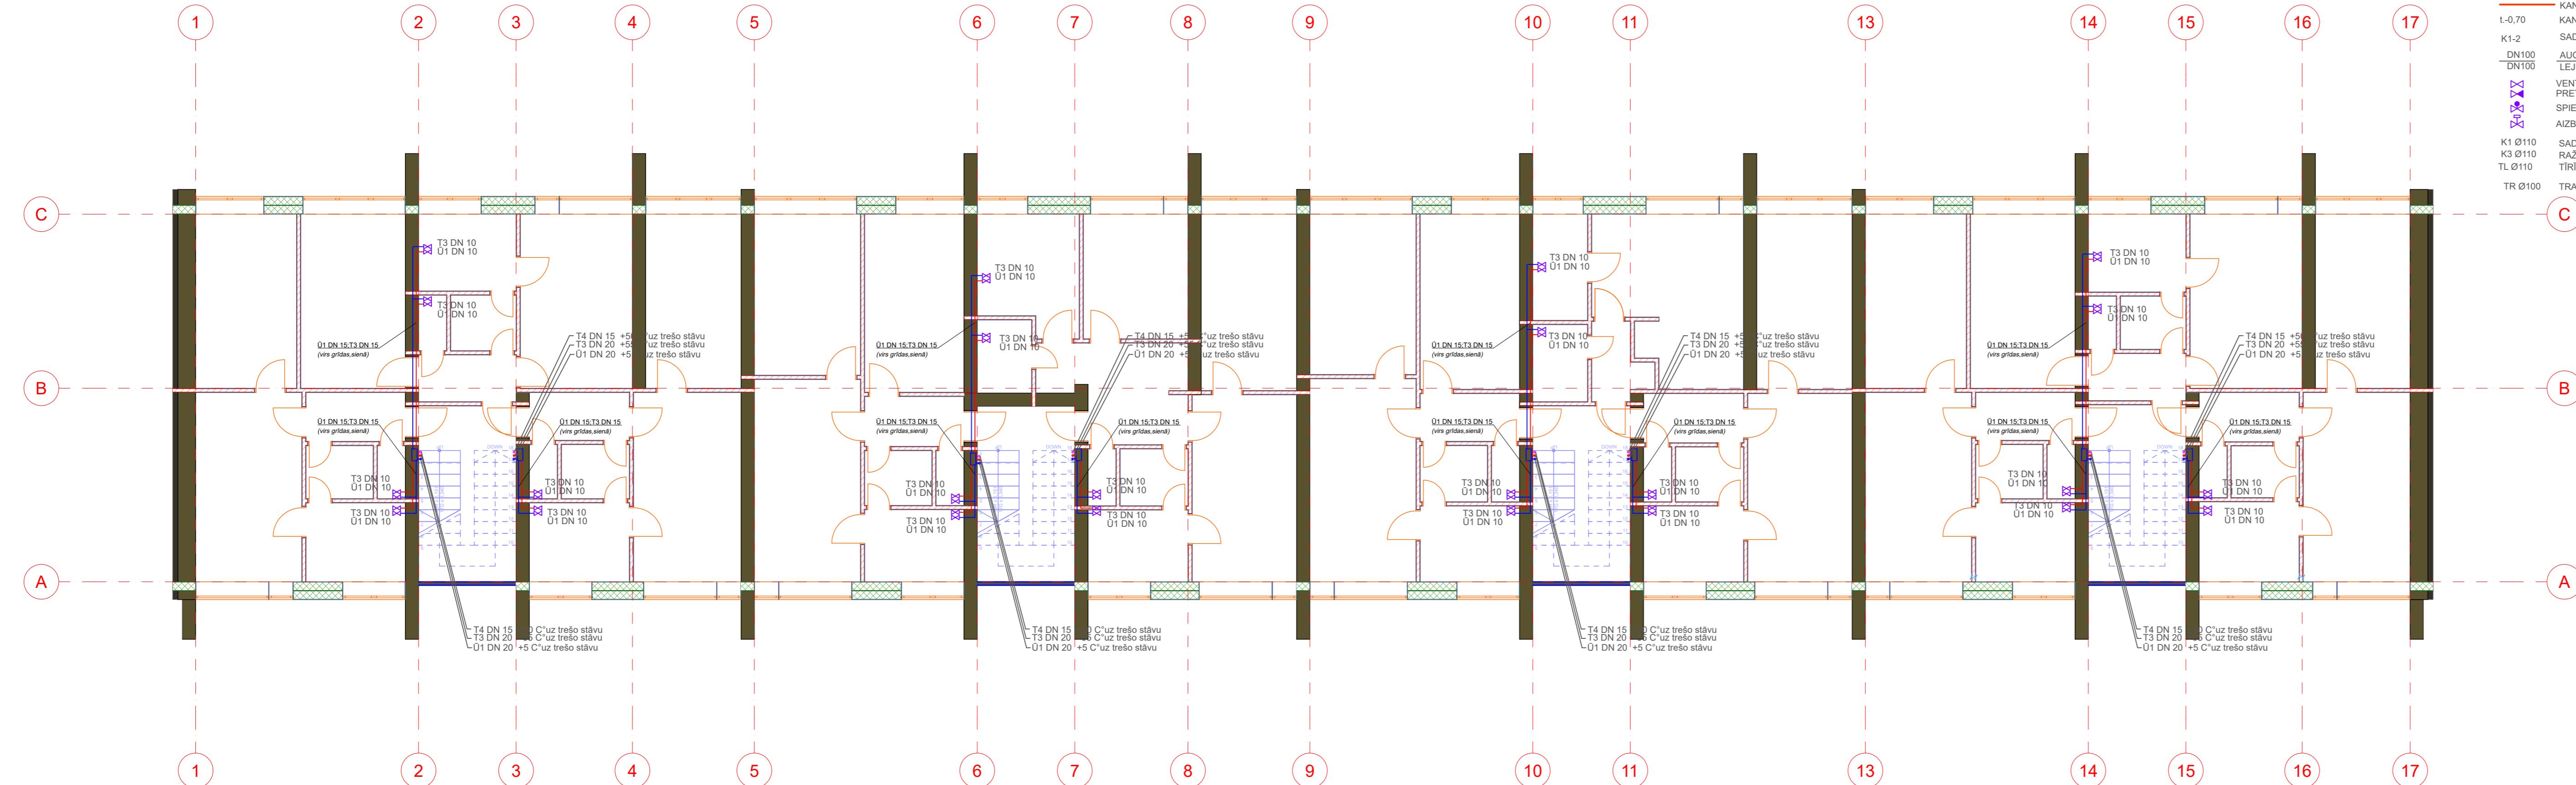

APZĪMĒJUMI

- U1 DN 32 SAIMNIECĪBAS AUKSTAIS ŪDENSVADS, CAURUĻVADA IEKŠĒJAIS DIAMETRS
- T3 DN 32 SAIMNIECĪBAS KARSTAIS ŪDENSVADS, CAURUĻVADA IEKŠĒJAIS DIAMETRS
- T4 DN 15 SAIMNIECĪBAS KARSTAIS CIRKULĀCIJAS IEKŠĒJAIS DIAMETRS
- KANALIZĀCIJAS CAURUĻVADS ZEM GRĪDAS VAI GRĪDĀ
- KANALIZĀCIJAS CAURUĻVADS PIE SIENAS, SIENĀ
- KANALIZĀCIJAS CAURUĻVADS PIE PĀRSEGUMA
- L-0,70 KANALIZĀCIJAS CAURUĻVADA TEKNES ATZĪME NO ±0,00
- K1-2 SADZĪVES KANALIZĀCIJAS STĀVVADS
- DN100 AUGŠŅUPEJOŠS CAURUĻVADS, DIAMETRS
- DN100 LEJUPEJOŠS CAURUĻVADS, DIAMETRS
- VENTĪLIS
- PRETVĀRSTS
- SPIEDIENA REGULĒŠANAS VĀRSTS
- AIZBĪDNIS AR ELEKTROPIEDZIŅU
- K1 Ø110 SADZĪVES KANALIZĀCIJA, DIAMETRS
- K3 Ø110 RAŽOŠANAS VIRTUVES KANALIZĀCIJA, DIAMETRS
- TL Ø110 TĪRĪŠANAS LŪKA (NOSĒĢTAPA) GRĪDĀ
- TR Ø100 TRAPS GRĪDĀ

PROJEKTĒTĀJS SIA "JK BUILDING"	Beātes iela 49, Valmiera, Valmieras nov. LV-4201 reģ. nr. 44103094392
PASŪTĪTĀJS SIA "CDzP"	Tirgoņu iela 1, Cēsis LV-4101
BŪVPROJEKTA VADĪTĀJS: Imants Bumbiers	Sert.Nr.1-00288
UK DAĻAS VADĪTĀJS: Liene Agafonova	Sert.Nr.3-02272
PROJEKTS: Daudzdzīvokļu dzīvojamās mājas Niniera ielā 4, Cēsis, ēkas atjaunošana	
ADRESE: Niniera iela 4, Cēsis, LV-4101	
KAD. APZ.	4201 005 0802 001
RASĒJUMA NOSAUKUMS	PASŪT.Nr.
2. stāva plāns ar U1, T3 un T4 tīkliem	ARHĪVA Nr.
UK DAĻAS VAD. L.Agafonova	STADIJA
PARAKSTS:	DATUMS 04.08.2024.
IZSTRĀDĀJA: L.Agafonova	MĒROGS B.m.
PARAKSTS:	RASĒJUMA NR.
	UK-09
	LAPAS CAUREJ. NR. 2