


4. STĀVA PLĀNS

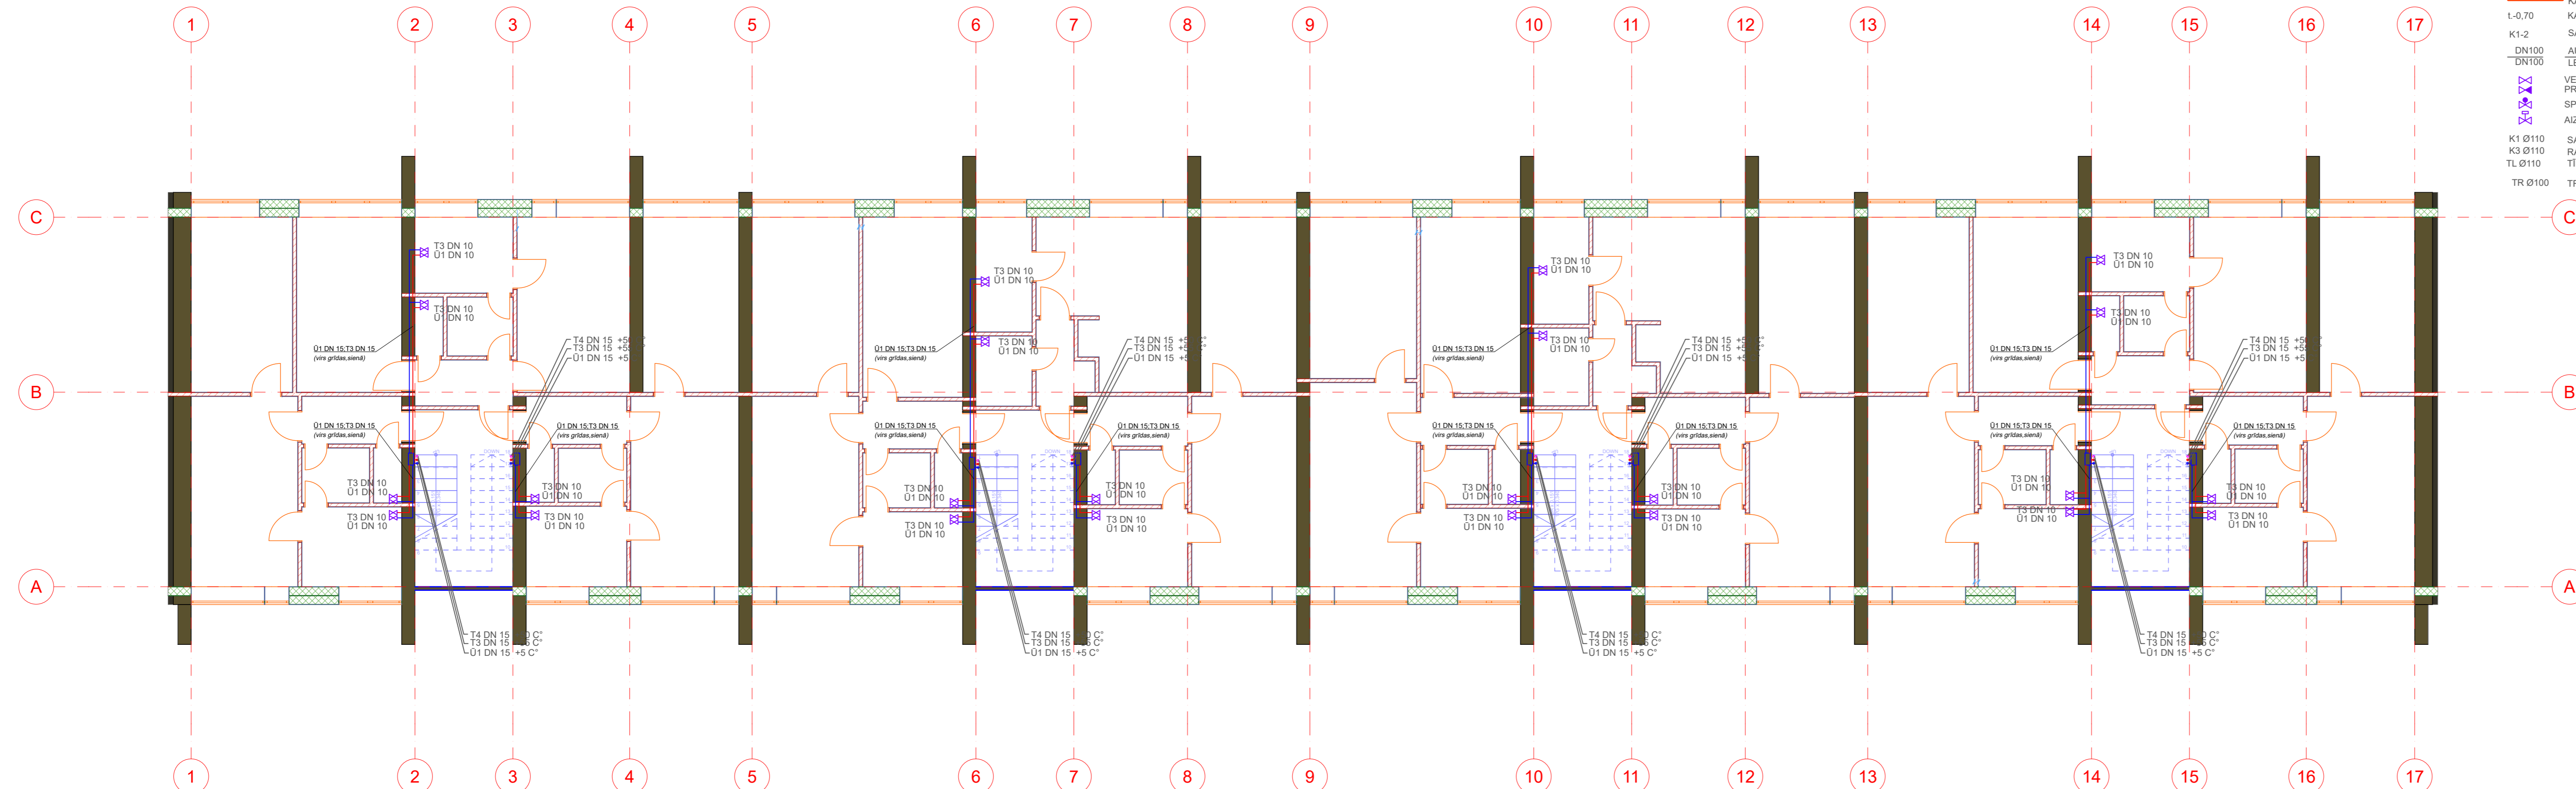

- APZĪMĒJUMI**
- U1 DN 32 SAIMNIECĪBAS AUKSTAIS ŪDENSVADS, CAURULVADA IEKŠĒJAIS DIAMETRS
 - T3 DN 32 SAIMNIECĪBAS KARSTĀIS ŪDENSVADS, CAURULVADA IEKŠĒJAIS DIAMETRS
 - T4 DN 15 SAIMNIECĪBAS KARSTĀIS CIRKULĀCIJAS IEKŠĒJAIS DIAMETRS
 - KANALIZĀCIJAS CAURULVADS ZEM GRĪDAS VAI GRĪDĀ
 - KANALIZĀCIJAS CAURULVADS PIE SIENAS, SIENĀ
 - KANALIZĀCIJAS CAURULVADS PIE PĀRSEGUMA
 - KANALIZĀCIJAS CAURULVADA TEKNES ATZĪME NO ±0,00
 - l-0,70
 - K1-2 SADZĪVES KANALIZĀCIJAS STĀVTVADS
 - DN100 AUGŠUPEJOŠS CAURULVADS, DIAMETRS
 - DN100 LEJUPEJOŠS CAURULVADS, DIAMETRS
 - VENTĪLIS
 - PRETVĀRSTS
 - SPIEDIENA REGULĒŠANAS VĀRSTS
 - AIZBĪDNIS AR ELEKTROPIEDZIŅU
 - K1 Ø110 SADZĪVES KANALIZĀCIJA, DIAMETRS
 - K3 Ø110 RAŽOŠANAS VIRTUVES KANALIZĀCIJA, DIAMETRS
 - TL Ø110 TIRŠANAS LŪKA (NOSLĒGTAPA) GRĪDĀ
 - TR Ø100 TRAPS GRĪDĀ

PROJEKTĒTĀJS SIA "JK BUILDING"	Beātes iela 49, Valmiera, Valmieras nov. LV-4201 reģ. nr. 44103094392	
PASŪTĪTĀJS SIA "CDzP"	Tirgoņu iela 1, Cēsis LV-4101	
BŪVPROJEKTA VADĪTĀJS: Imants Bumbiers	Sert.Nr.1-00288	
UK DAĻAS VADĪTĀJS: Liene Agafonova	Sert.Nr.3-02272	
PROJEKTS: Daudzdzīvokļu dzīvojamās mājas Niniera ielā 4, Cēsis, ēkas atjaunošana		
ADRESE: Niniera iela 4, Cēsis, LV-4101		
KAD. APZ.	4201 005 0802 001	
RASĒJUMA NOSAUKUMS		PASŪT.Nr.
4. stāva plāns ar U1, T3 un T4 tīkliem		ARHĪVA Nr.
UK DAĻAS VAD. L.Agafonova	STADIJA	
PARAKSTS:	DATUMS	04.08.2024.
IZSTRĀDĀJA: L.Agafonova	MĒROGS B.m.	
PARAKSTS:	RASĒJUMA NR.	
	UK-11	
	LAPAS CAUREJ. NR. 2	