



-1. STĀVA PLĀNS
M 1:100

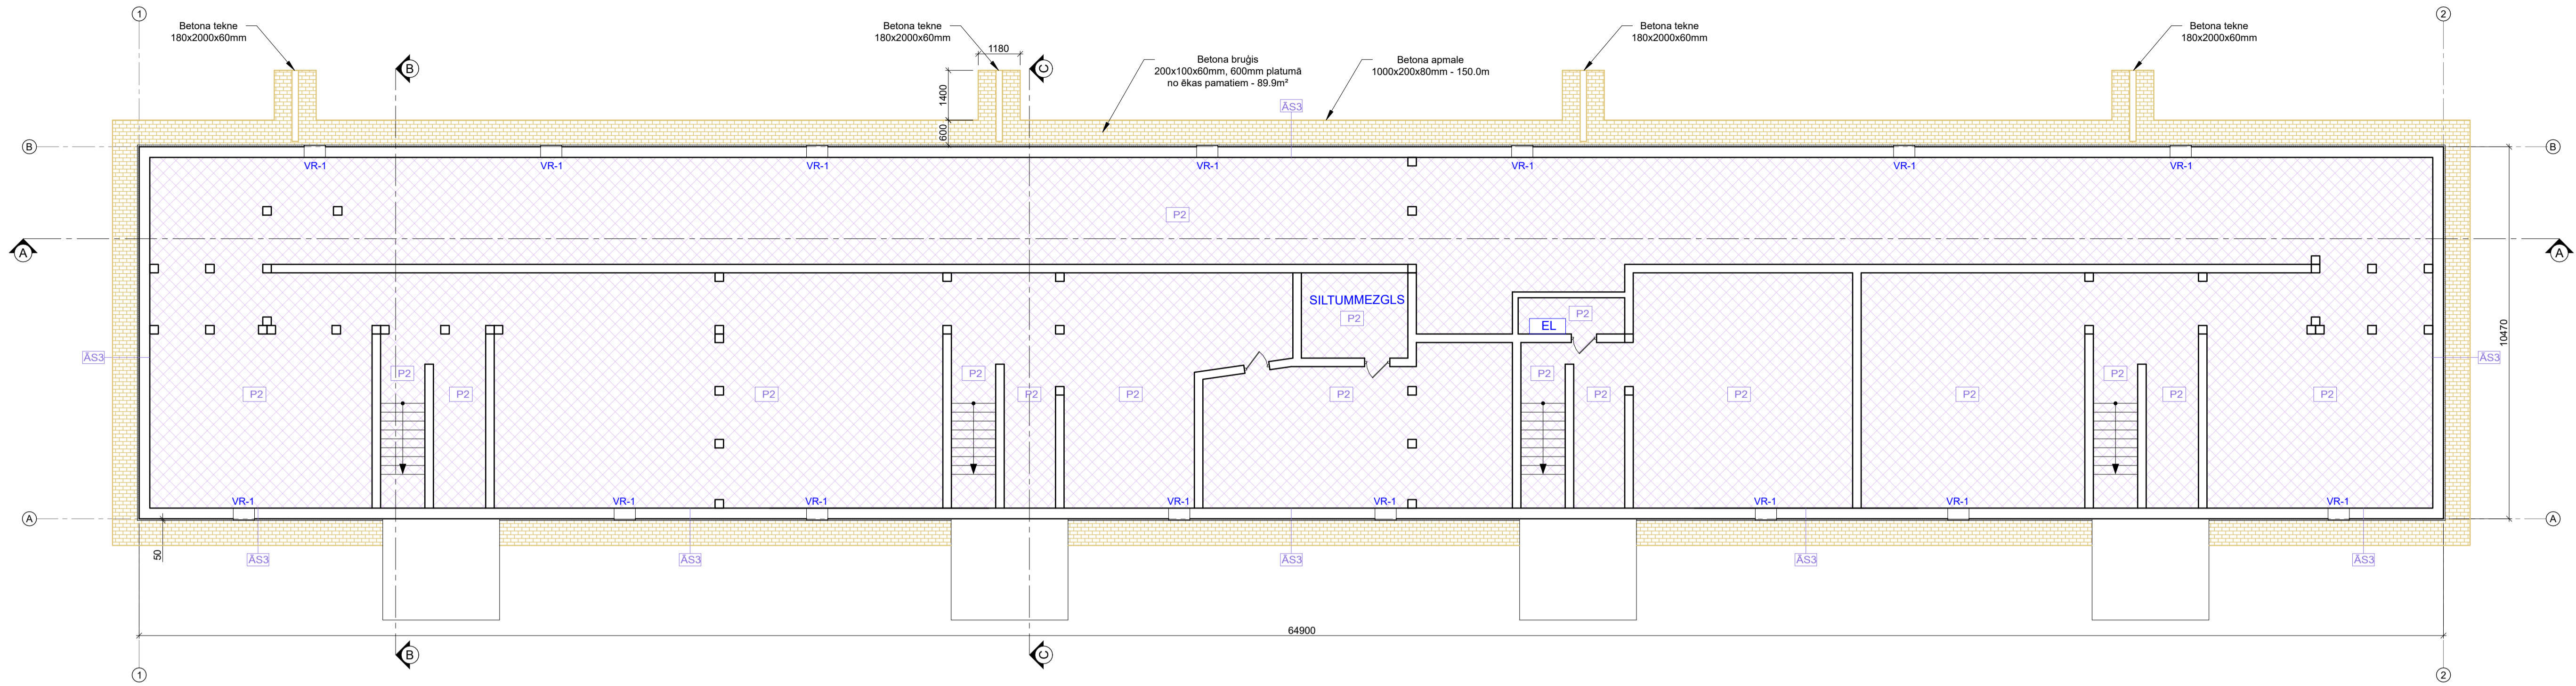

PIENĒMTIE APZĪMĒJUMI

- Esošās sienas
- Cokola un pamatu siltinājums
- VR - Maināmo ventilācijas restu marķējums
- AS* - Siltināmo sienu tips
- P* - Siltināmo pārsegumu tips


JUMTA PLĀNS
M 1:100

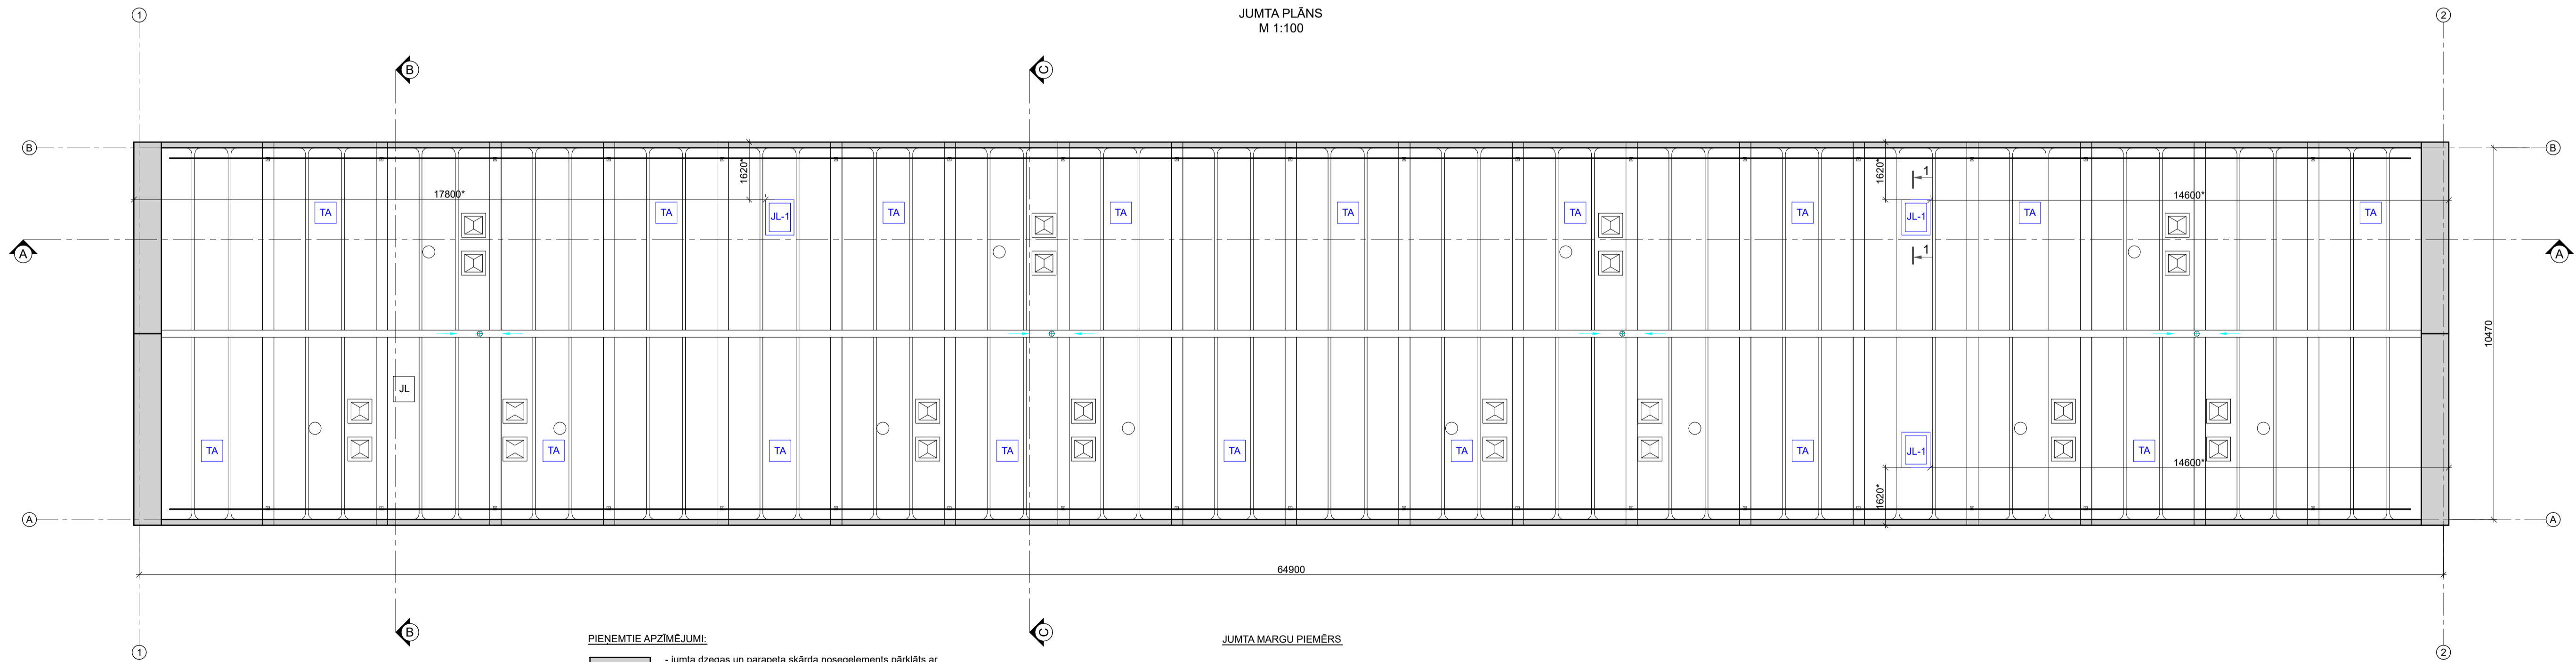

PIENĒMTIE APZĪMĒJUMI

- jumta dzegas un parapeta skārda nouselementus pārklāts ar PURAL pārklājumu, tonis RAL7047, 108.6m²
- esošas lietus ūdens iekšējās notekas - saglabāt
- esoši ventilācijas caurīši, paredzēt kanālu tīrīšanu visā to garumā un vilkmes pārbaudi - 24 gab.
- esoši skārda ventilācijas izvadi - saglabāt
- esoša jumta lūka
- jaunizbūvējama jumta lūka jumta paneli 600x900mm - 3 gab.
- attāluma precizēt būvdarbu laikā uz vietas objekta, lūka izbūvējama starp paneļa ribām

JUMTA MARGU PIEMĒRS

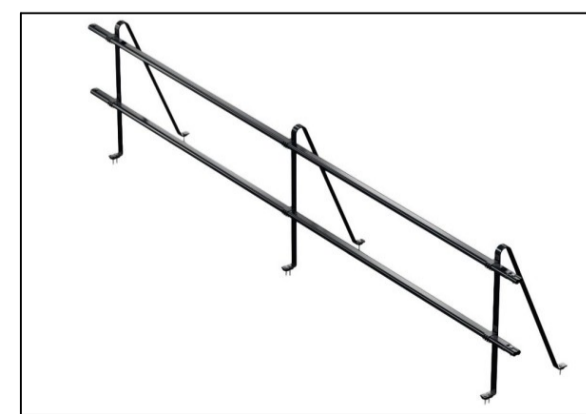

Orīma vai līdzvērtīgs jumta nozogsujma metāla trapecei - 0,6m augsts

IZMAIŅAS			
Revīzijas Nr.	Datums	Veiktās izmaiņas	Revīziju veica
1-4	26.03.2025	Tīks uzstādītas jumta margas h=600mm	I.Maiņovska
1-5	26.03.2025	Bēniņu siltināšanai tiks izbūvēti tehniskie atvērumi	I.Maiņovska

PIEZĪMES:

- Par nosacīto ±0,000 atzīmi pieņemta ēkas 1. stāva kāpņu telpas grīdas līmeņa atzīme;
- Visi izmēri doti milimetros, augšējuma atzīmes metros;
- Lapa skatāma kopā ar visu projektu;
- Visus izmantojamus materiālus iestrādāt un izbūvēt saskaņā ar ražotāja izdotajiem norādījumiem;
- Pirms būvdarbu uzsākšanas būvuzņēmējam jāpārbauda visi esošie un projektētie izmēri;
- Siltināmo sienu tipus sk. lapā AR-13, pārsegumu tipus sk. lapā AR-10;
- Maināmo ventilācijas restu, logu, jumta lūku specifikāciju sk. lapā AR-14.
- GRIEZUMU 1-1 UN TEHNISKĀ ATVĒRUMA IZBŪVES MEZGLU SKATĪT LAPĀ BK-01.

<p>BRK PROJEKTI SIA Būvkomersanta reģ. Nr. 14439 reģ. Nr. 45403050593 Kastaru iela 4, Jēkabpils, L29455679</p>	Būvobjekta nosaukums un adrese: "DAUDZDZĪVOKĻU DZĪVOJAMĀS MĀJAS ENERGOEFECTIVITĀTES PAAUGSTINĀŠANAS PASĀKUMI", Raiņa iela 25A, Madona, Madonas nov, LV-4801	
	Pasūtītāja Nr. _____ Arh. reģ. Nr. 27/2024/BRK	
AR d.v. INETA BUKA	26.03.2025	Mērogs: 1:100
Izstrādāja INGA MAIŅOVSKĀ	26.03.2025	Date: _____