



1. STĀVA PLĀNS
M 1:100

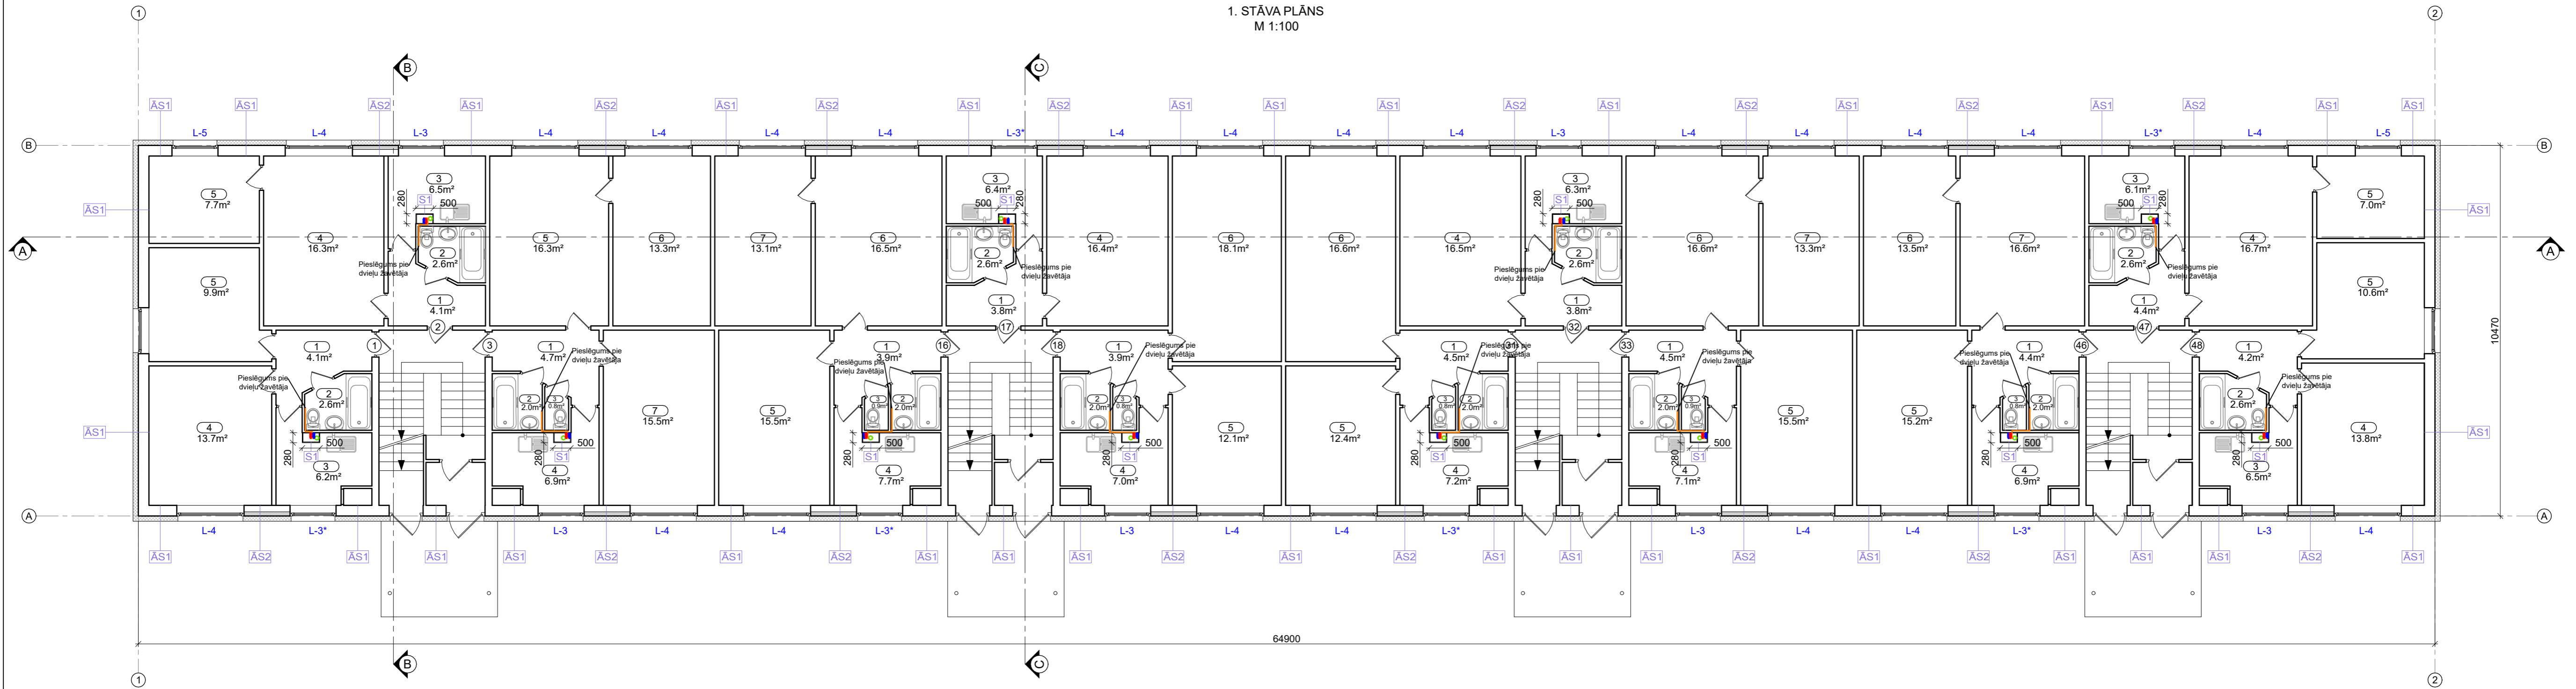

Būvprojekta izstrādātājs:  "BRK PROJEKTI" SIA Būvkomersanta reģ. Nr. 14439 reģ. Nr. 45403050593 Kastaru iela 4, Jēkabpils, t.29455679		Būvobjekta nosaukums un adrese: "DAUDZDZĪVOKĻU DZĪVOJAMĀS MĀJAS ENERGOEFĒKTIVITĀTES PAAUGSTINĀŠANAS PASĀKUMI", Raiņa iela 25A, Madona, Madonas nov, LV-4801	
BP d.vad. izstrādāja		Rasējuma lapa: <p style="text-align: center;">1. STĀVA PLĀNS AR UK TĪKLIEM</p>	
NIKOLAJS ANUŠKEVIČS EDGARS ČAUPJONOKS		Pasūtījuma Nr. Arh. reģ. Nr. Rasējuma marka un Nr. Mērogs: Datne:	
		27/2024/BRK UK-3 1:100 10.10.2024. 10.10.2024.	