



2. STĀVA PLĀNS
M 1:100

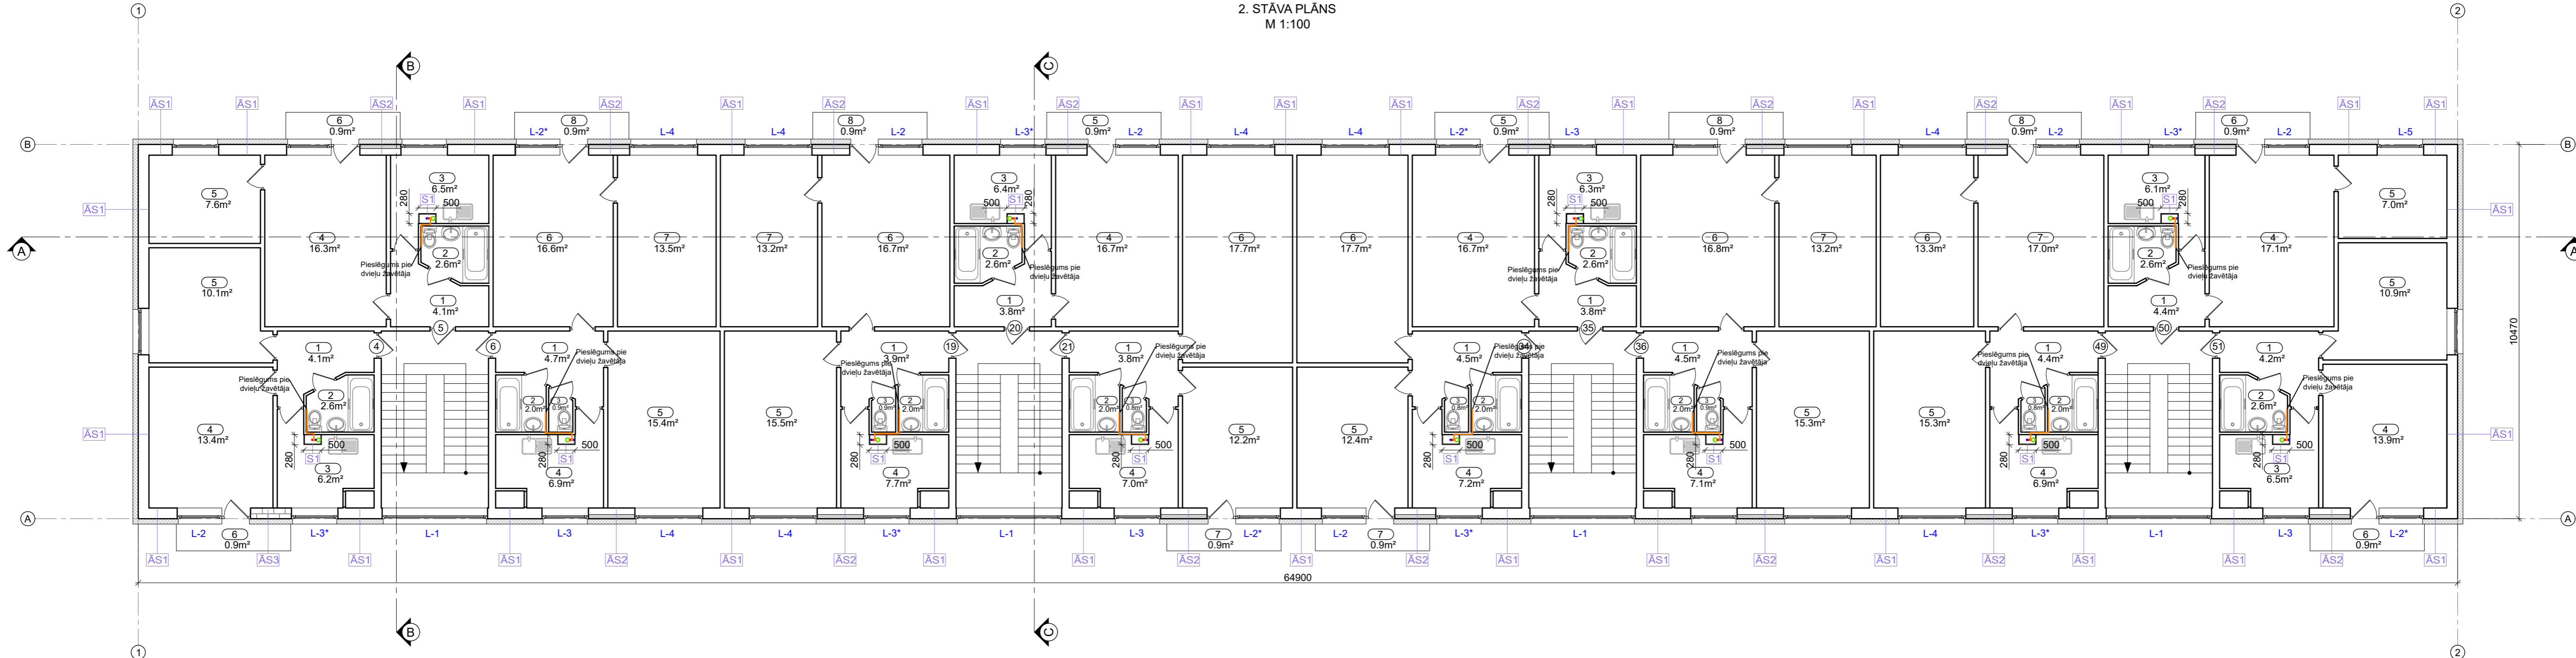

Būvprojekta izstrādātājs:  BRK "BRK PROJEKTI" SIA Būvkomersanta reģ. Nr. 14439 reģ. Nr. 45403050593 Kastaru iela 4, Jēkabpils, t.29455679		Būvobjekta nosaukums un adrese: "DAUDZDZĪVOKĻU DZĪVOKĻU MĀJAS ENERGOEFEKTIVITĀTES PAAUGSTINĀŠANAS PASĀKUMI", Raiņa iela 25A, Madona, Madonas novs, LV-4801	
Rasēja lapa: 2. STĀVA PLĀNS AR UK TĪKLIEM		Rasējuma lapa:	
BP d.vad. NIKOLAJS ANUŠKEVIČS		Arh. reģ. Nr. 27/2024/BRK	
Izstrādāja EDGARS ČAUPJONOKS		Rasējuma marka un Nr. UK-4	
10.10.2024.		Mērogs: 1:100	
10.10.2024.		Datne:	