



3. STĀVA PLĀNS  
M 1:100

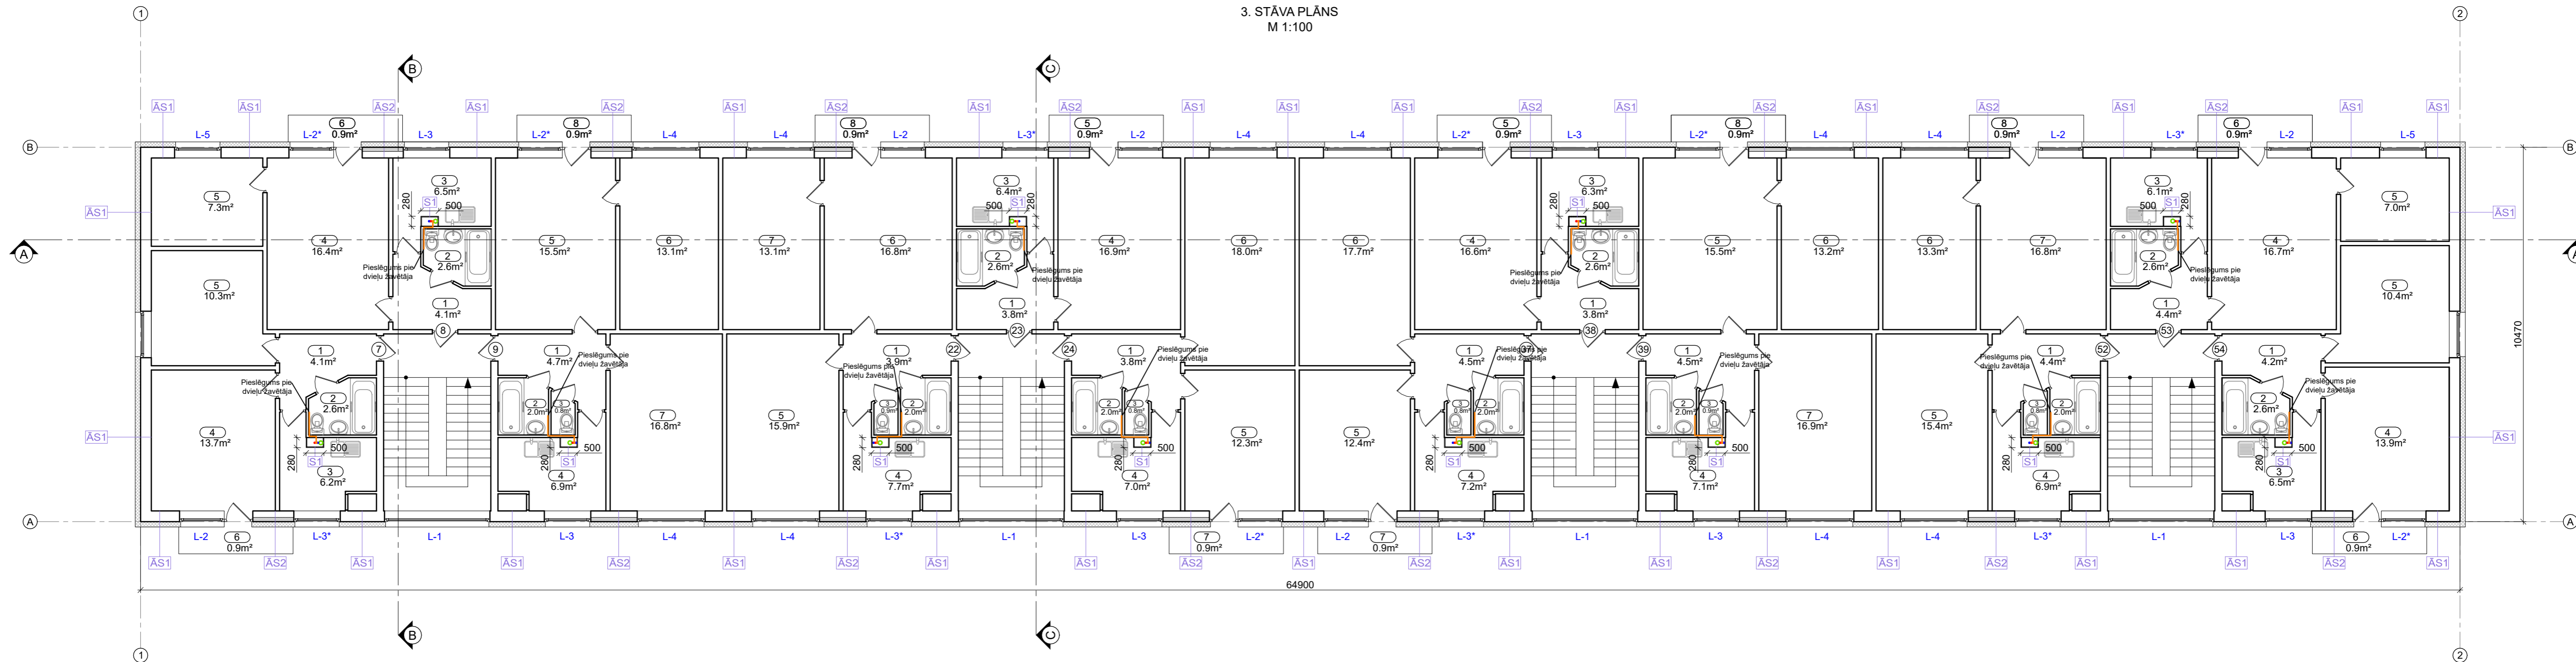

Būvprojekta izstrādātājs:  <b>BRK</b> "BRK PROJEKTI" SIA Būvkomersanta reģ. Nr. 14439 reģ. Nr. 45403050593 Kastaru iela 4, Jēkabpils, t.29455679		Būvobjekta nosaukums un adrese: "DAUDZDZĪVOKĻU DZĪVOJAMĀS MĀJAS ENERGOEFEKTIVITĀTES PAAUGSTINĀŠANAS PASĀKUMI", Raiņa iela 25A, Madona, Madonas nov, LV-4801	
Rasējuma lapa: <p style="text-align: center;"><b>3. STĀVA PLĀNS AR UK TĪKLIEM</b></p>		Pasūtījuma Nr. _____ Arh. reģ. Nr. <b>27/2024/BRK</b>	
BP d.vad. <b>NIKOLAJS ANUŠKEVIČS</b>	10.10.2024.	Rasējuma marka un Nr. <b>UK-5</b>	Mērogs: <b>1:100</b>
Izstrādāja <b>EDGARS ČAUPJONOKS</b>	10.10.2024.	Datne: _____	