



4. STĀVA PLĀNS  
M 1:100

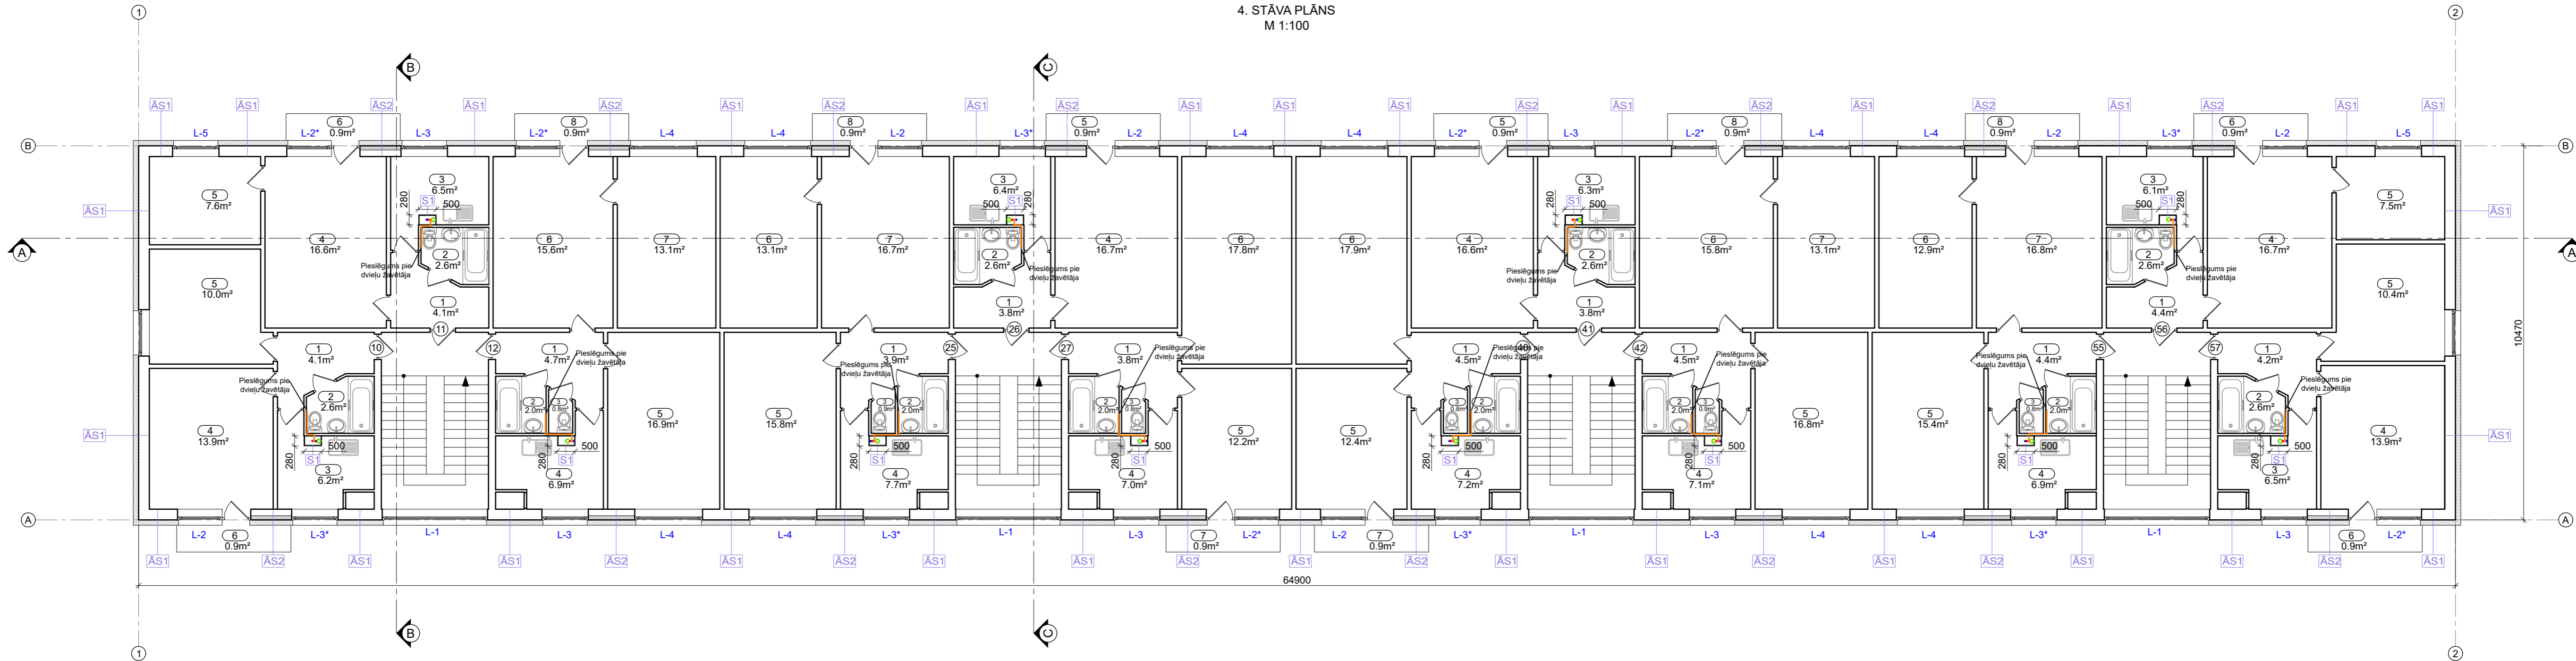

64900

Būvprojekta izstrādātājs:  <b>BRK</b> "BRK PROJEKTI" SIA Būvkomersanta reģ. Nr. 14439 reģ. Nr. 45403050593 Kastaru iela 4, Jēkabpils, t.29455679		Būvobjekta nosaukums un adrese: "DAUDZDZĪVOKĻU DZĪVOJAMĀS MĀJAS ENERGOEFEKTIVITĀTES PAAUGSTINĀŠANAS PASĀKUMI", Raiņa iela 25A, Madona, Madonas nov, LV-4801	
BP d.vad. NIKOLAJS ANUŠKEVIČS Izstrādāja EDGARS ČAUPJONOKS		Rasējuma lapa: <b>4. STĀVA PLĀNS AR UK TĪKLIEM</b>	
Pasūtījuma Nr.		Arh. reģ. Nr. 27/2024/BRK	
Mērogs: 1:100		Rasējuma marka un Nr. UK-6	
Datne: 10.10.2024.		Datne: 10.10.2024.	