



JUMTA PLĀNS
M 1:100

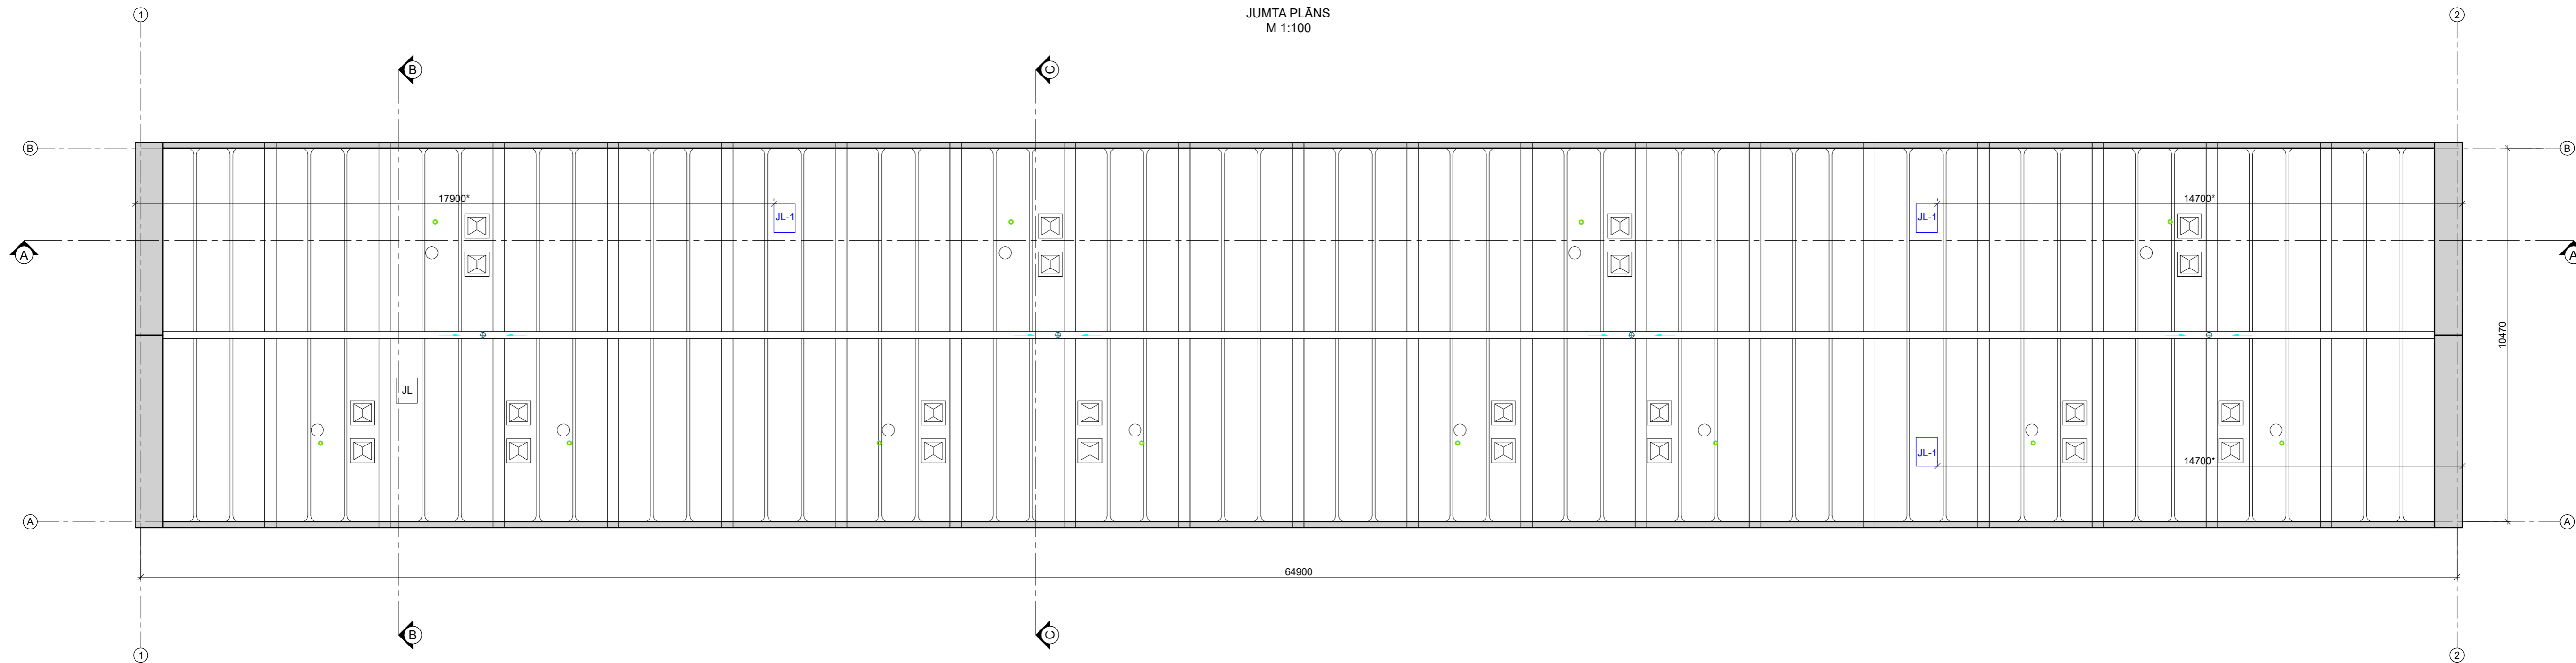

Būvprojekta izstrādātājs:  "BRK PROJEKTI" SIA Būvkomersanta reģ. Nr. 14439 reģ. Nr. 45403050593 Kastarņu iela 4, Jēkabpils, t.29455679		Būvobjekta nosaukums un adrese: "DAUDZDZĪVOKĻU DZĪVOJAMĀS MĀJAS ENERGOEFEKTIVITĀTES PAAUGSTINĀŠANAS PASĀKUMI", Raiņa iela 25A, Madona, Madonas nov, LV-4801	
BP d.vad. NIKOLAJS ANUŠKEVIČS		Rasējuma lapa: JUMTA PLĀNS AR UK TĪKLIEM	
Izstrādāja EDGARS ČAUPJONOKS		Pasūtījuma Nr.	Arh. reģ. Nr. 27/2024/BRK
		BP d.vad. 10.10.2024.	Rasējuma marka un Nr. UK-8
		Izstrādāja 10.10.2024.	Mērogs: 1:100
		Datne:	