



-1. STĀVA PLĀNS
M 1:100

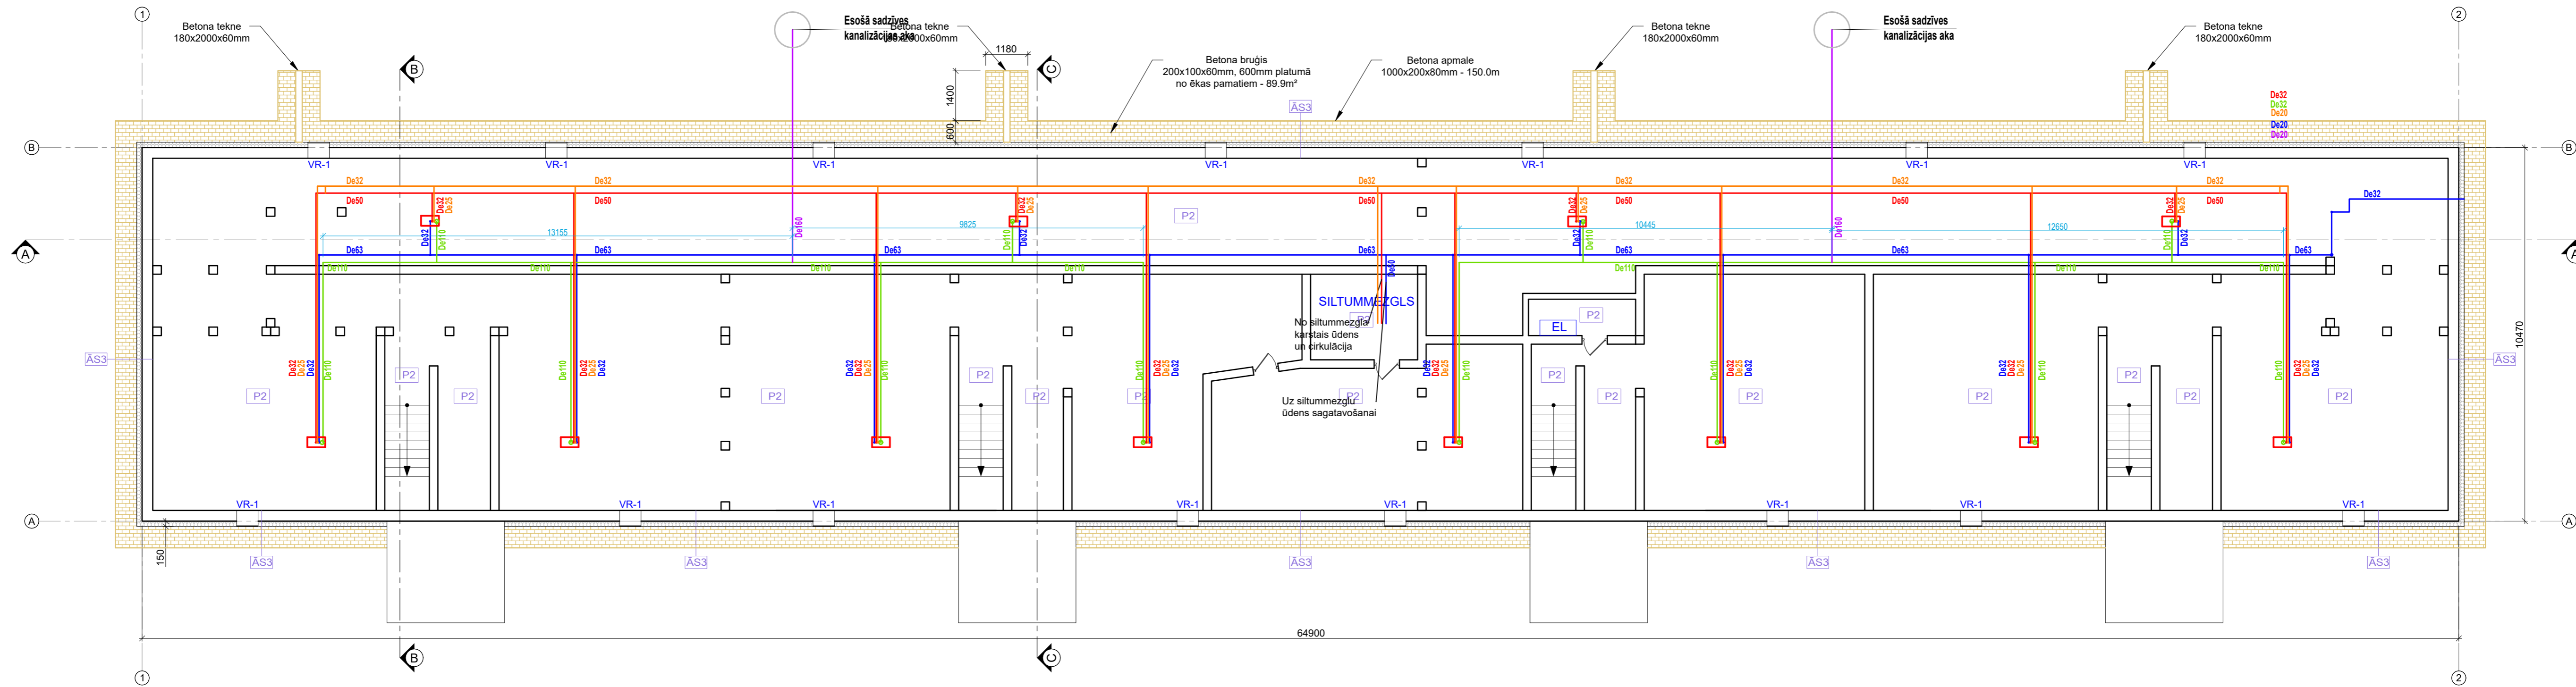

Būvprojekta izstrādātājs:  BRK "BRK PROJEKTI" SIA Būvkomersanta reģ. Nr. 14439 reģ. Nr. 45403050593 Kastarņu iela 4, Jēkabpils, t.29455679		Būvobjekta nosaukums un adrese: "DAUDZDZĪVOKĻU DZĪVOJAMĀS MĀJAS ENERGOEFĒKTIVITĀTES PAAUGSTINĀŠANAS PASĀKUMI", Raiņa iela 25A, Madona, Madonas nov, LV-4801	
BP d.vad. Izstrādāja		Rasējuma lapa: PAGRABA STĀVA PLĀNS AR UK TĪKLIEM	
NIKOLAJŠ ANUŠKEVIČŠ EDGARS ČAUPJONOKS		Pasūtījuma Nr. Arh. reģ. Nr. Rasējuma marka un Nr. Mērogs: Datne:	
		27/2024/BRK UK-2 1:100 10.10.2024. 10.10.2024.	

Q:\240306_Madona_Raiņa_25A06_Pasākuma raksti\UK\UK-Plāns-V2.dwg