



Kanalizācija K1. Aksonometrija.

M 1 : 100

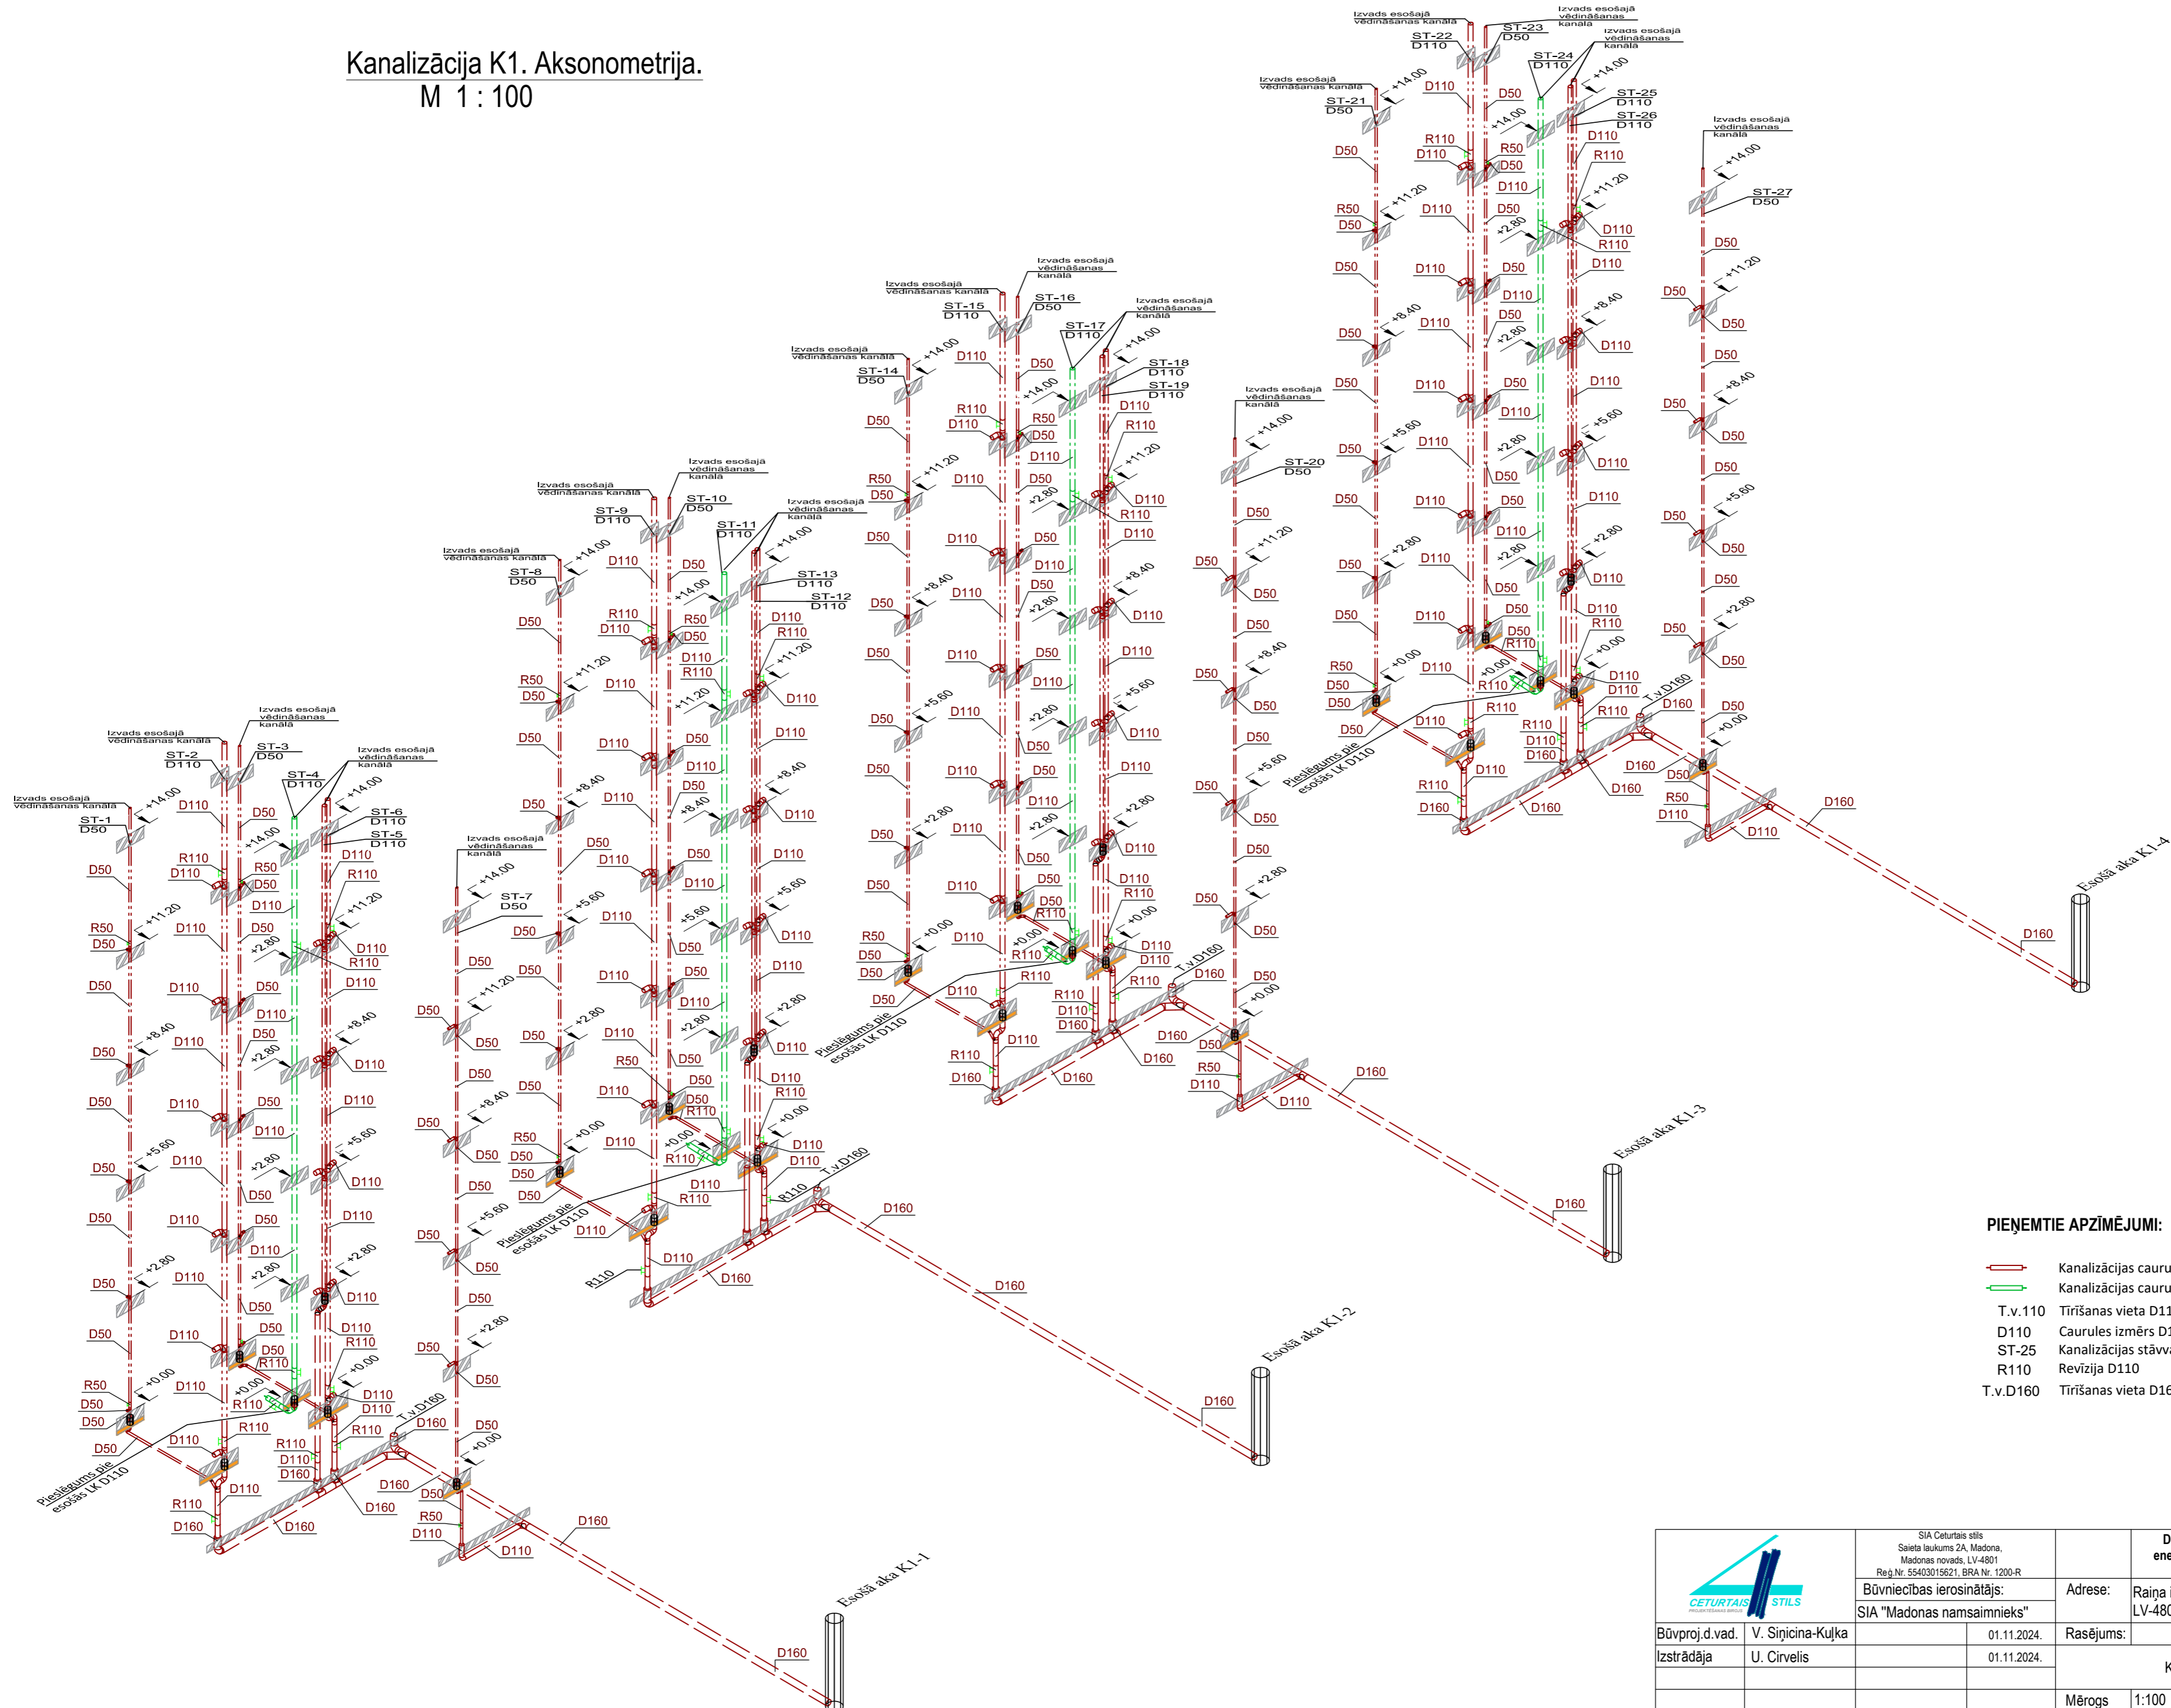

PIEŅEMTIE APZĪMĒJUMI:

- Kanalizācijas caurule K1
- Kanalizācijas caurule K2
- T.v.110 Tīrīšanas vieta D110
- D110 Caurules izmērs D110
- ST-25 Kanalizācijas stāvwada nummurs
- R110 Revīzija D110
- T.v.D160 Tīrīšanas vieta D160

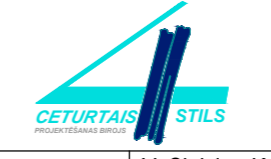	SIA Ceturtais stils Sietiela Ieūkums 2A, Madona, Madonas novads, LV-4801 Reģ.Nr. 55403015621, B.RA.Nr. 1200-R	Daudzdzīvokļu dzīvojamās mājas energoefektivitātes paaugstināšanas pasākumi			
	Būvniecības ierosinātājs: SIA "Madonas namsaimnieks"	Adrese: Raiņa iela 23A, Madona, Madonas nov., LV-4801	Stadija: BP		
Būvproj.d.vad. V. Siņičina-Kulka Izstrādāja U. Cirvelis	01.11.2024. 01.11.2024.	Rasējums: Kanalizācija K1. Aksonometrija			
		Mērogs: 1:100	Dat: 01.11.2024.	Lapa: ŪK-15	Lapas: skat. ŪK-01