
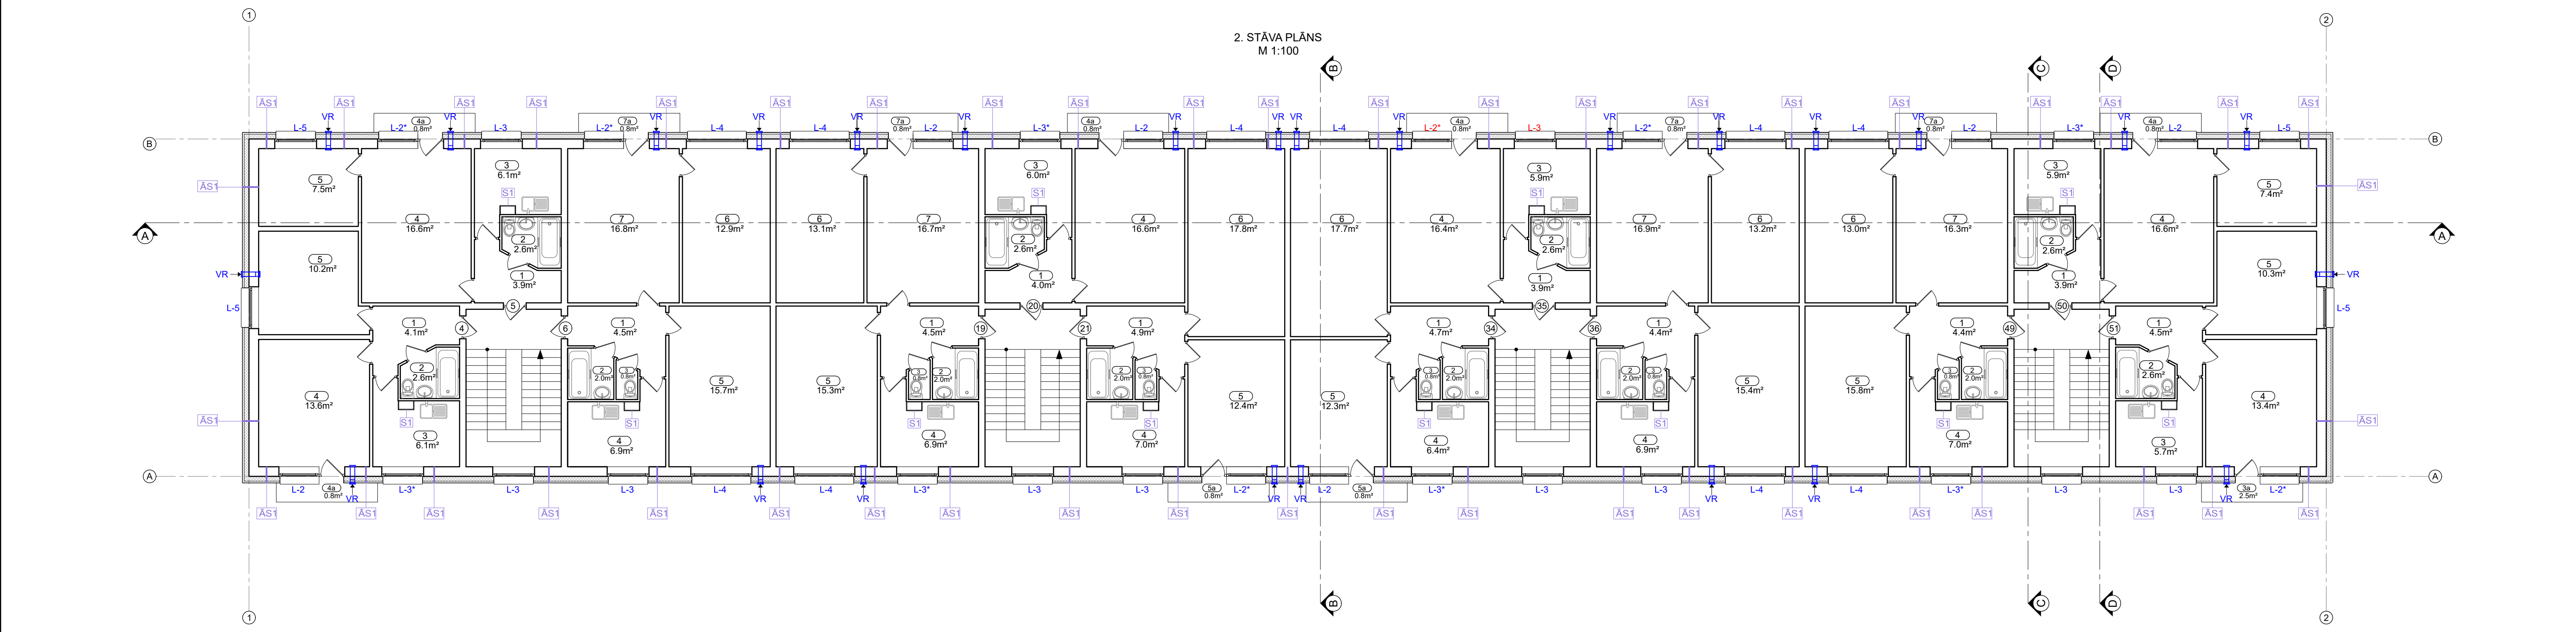


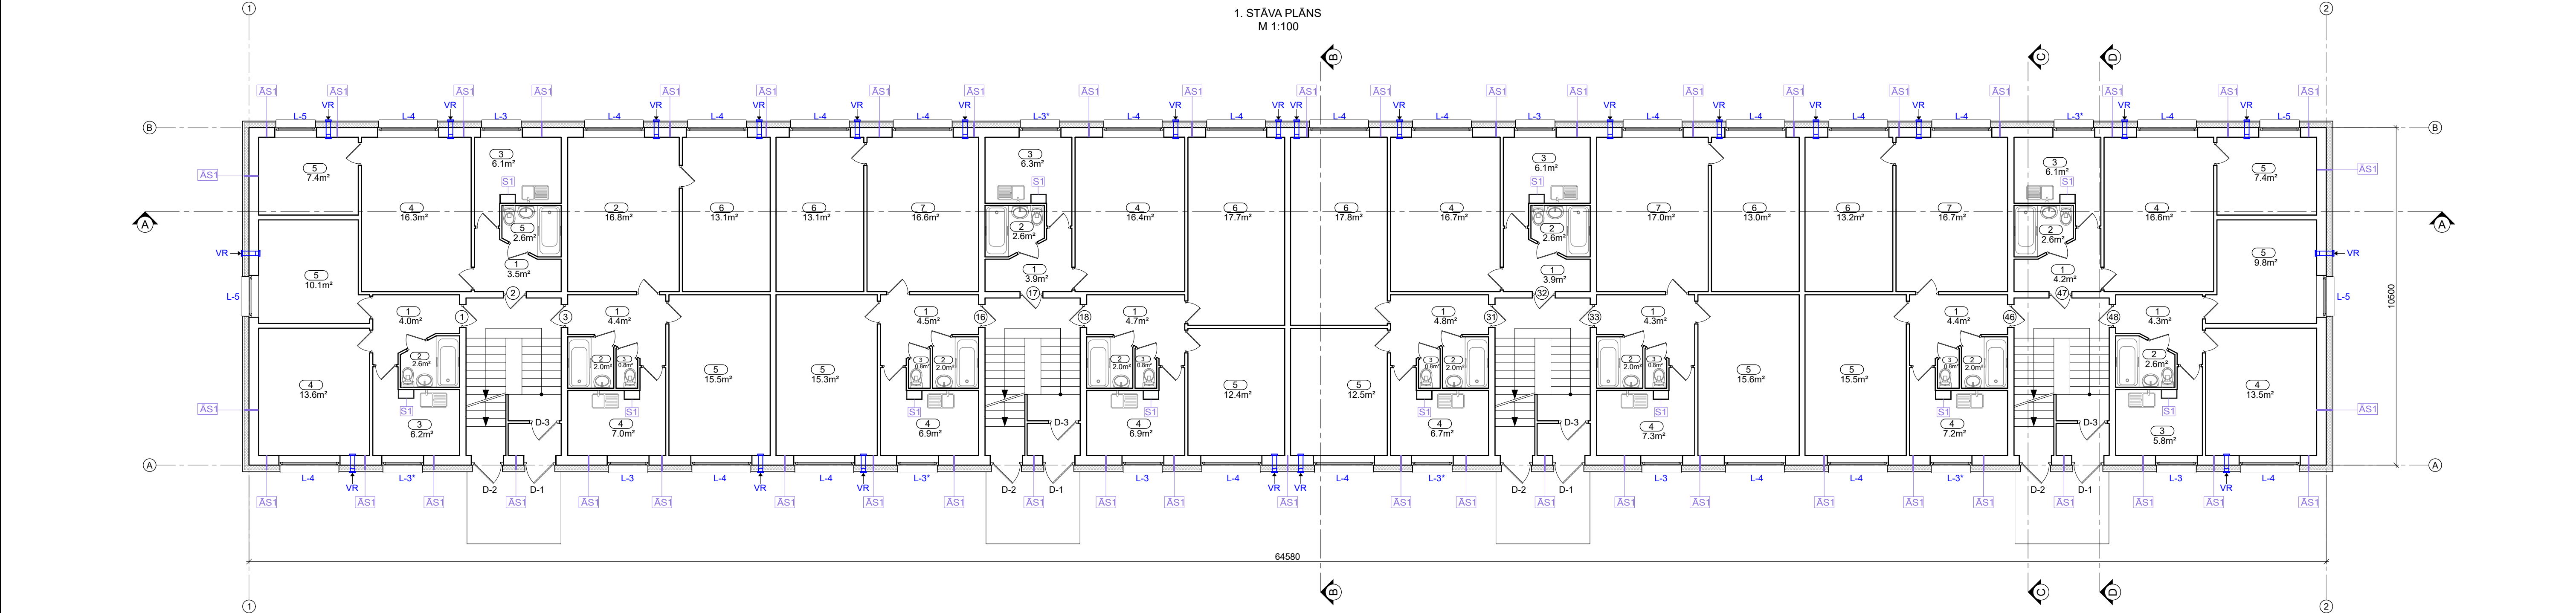

TELPU EKSPLIKĀCIJA. 1122 - trīju vai vairāku dzīvokļu mājas
dzīvojamu telpu grupa
1. stāvs

TELPU EKSPLIKĀCIJA. 1122 - trīju vai vairāku dzīvokļu mājas
dzīvojamu telpu grupa
2. stāvs

Telpas Nr.	Telpas nosaukums	Platība m²	Telpas Nr.	Telpas nosaukums	Platība m²	Telpas Nr.	Telpas nosaukums	Platība m²	Telpas Nr.	Telpas nosaukums	Platība m²
Dzīvoklis Nr. 1			Dzīvoklis Nr. 16			Dzīvoklis Nr. 31			Dzīvoklis Nr. 46		
1	Koridors	4.0	1	Koridors	4.5	1	Koridors	4.8	1	Koridors	4.4
2	Vanna	2.6	2	Vanna	2.0	2	Vanna	2.0	2	Vanna	2.0
3	Virtuve	6.2	3	Tualetes	0.8	3	Tualetes	0.8	3	Tualetes	0.8
4	Istaba	13.6	4	Virtuve	6.9	4	Virtuve	6.7	4	Virtuve	7.2
5	Istaba	10.1	5	Istaba	19.3	5	Istaba	12.5	5	Istaba	15.5
KOPĀ:		36.5	6	Istaba	13.1	6	Istaba	17.8	6	Istaba	13.2
Dzīvoklis Nr. 2			7	Istaba	16.6	KOPĀ:			7	Istaba	16.7
1	Koridors	3.5	KOPĀ:			Dzīvoklis Nr. 32			KOPĀ:		
2	Vanna	2.6	Dzīvoklis Nr. 17			1	Koridors	3.9	Dzīvoklis Nr. 47		
3	Virtuve	6.1	1	Koridors	3.9	2	Vanna	2.6	1	Koridors	4.2
4	Istaba	16.3	2	Vanna	2.6	3	Virtuve	6.1	2	Vanna	2.6
5	Istaba	7.4	3	Virtuve	6.3	4	Istaba	16.7	3	Virtuve	6.1
KOPĀ:		35.9	4	Istaba	16.4	KOPĀ:			4	Istaba	16.6
Dzīvoklis Nr. 3			KOPĀ:			Dzīvoklis Nr. 33			5	Istaba	7.4
1	Koridors	4.4	Dzīvoklis Nr. 18			1	Koridors	4.3	KOPĀ:		
2	Vanna	20.0	1	Koridors	4.7	2	Vanna	2.0	Dzīvoklis Nr. 48		
3	Tualetes	0.8	2	Vanna	2.0	3	Tualetes	0.8	1	Koridors	4.3
4	Virtuve	7.0	3	Tualetes	0.8	4	Virtuve	7.3	2	Vanna	2.6
5	Istaba	15.5	4	Virtuve	6.9	5	Istaba	15.6	3	Virtuve	5.8
6	Istaba	13.1	5	Istaba	12.4	6	Istaba	13.0	4	Istaba	13.5
7	Istaba	16.6	6	Istaba	17.7	7	Istaba	17.0	5	Istaba	9.8
KOPĀ:		59.4	KOPĀ:			KOPĀ:			KOPĀ:		
									KOPĀ 1. stavs:		
									531.3		

Telpas Nr.	Telpas NOSAUKUMS	PLATĪBA m²	Telpas Nr.	Telpas NOSAUKUMS	PLATĪBA m²	Telpas Nr.	Telpas NOSAUKUMS	PLATĪBA m²	Telpas Nr.	Telpas NOSAUKUMS	PLATĪBA m²	
Dzīvoklis Nr. 4			Dzīvoklis Nr. 19			Dzīvoklis Nr. 34			Dzīvoklis Nr. 49			
1	Koridors	4.1	1	Koridors	4.5	1	Koridors	4.7	1	Koridors	4.4	
2	Vanna	2.6	2	Vanna	2.0	2	Vanna	2.0	2	Vanna	2.0	
3	Virtuve	6.1	3	Tualete	0.8	3	Tualete	0.8	3	Tualete	0.8	
4	Istaba	13.6	4	Virtuve	6.9	4	Virtuve	6.4	4	Virtuve	7.0	
4a	Balkons	0.8	5	Istaba	15.3	5	Istaba	12.3	5	Istaba	15.8	
5	Istaba	10.2	6	Istaba	13.1	5a	Balkons	0.8	6	Istaba	13.0	
KOPĀ:		37.4	7	Istaba	16.7	6	Istaba	17.7	7	Istaba	16.3	
Dzīvoklis Nr. 5			7a	Balkons	0.8	KOPĀ:			44.7	7a	Balkons	0.8
1	Koridors	3.9	KOPĀ:			60.1	Dzīvoklis Nr. 35			KOPĀ:		
2	Vanna	2.6	Dzīvoklis Nr. 20			3.9	Dzīvoklis Nr. 50			KOPĀ:		
3	Virtuve	6.1	1	Koridors	4.0	1	Koridors	2.6	2	Koridors	3.9	
4	Istaba	16.6	2	Vanna	2.6	3	Virtuve	5.9	2	Vanna	2.6	
4a	Balkons	0.8	3	Virtuve	6.0	4	Istaba	16.4	3	Virtuve	5.9	
5	Istaba	7.5	4	Istaba	16.6	4a	Balkons	0.8	4	Istaba	16.6	
KOPĀ:		37.5	4a	Balkons	0.8	KOPĀ:			29.6	4a	Balkons	0.8
Dzīvoklis Nr. 6			KOPĀ:			30.0	Dzīvoklis Nr. 36			5	Istaba	7.4
1	Koridors	4.5	Dzīvoklis Nr. 21			4.4	Dzīvoklis Nr. 51			KOPĀ:		
2	Vanna	2.0	1	Koridors	4.9	2	Vanna	2.0	Dzīvoklis Nr. 51			
3	Tualete	0.8	2	Vanna	2.0	3	Tualete	0.8	1	Koridors	4.5	
4	Virtuve	6.9	3	Tualete	0.8	4	Virtuve	6.9	2	Vanna	2.6	
5	Istaba	15.7	4	Virtuve	7.0	5	Istaba	15.4	3	Virtuve	5.7	
6	Istaba	12.9	5	Istaba	12.4	6	Istaba	13.2	4	Istaba	13.4	
7	Istaba	16.8	5a	Balkons	0.8	7	Istaba	16.9	4a	Balkons	0.8	
7a	Balkons	0.8	6	Istaba	17.8	7a	Balkons	0.8	5	Istaba	10.3	
KOPĀ:		60.4	KOPĀ:			45.7	KOPĀ:			61.0	KOPĀ:	

- PIENĒMTIE APZĪMĒJUMI
- Esošās sienas
 - Ārsienas
 - Telpu numerācija, platība
 - Maināmo logu marķējums
 - Saglabājamo logi (izņemot vienā plānā ar ārsienas)
 - Sienas tips
 - Griestu vieta

- PIEZĪMES:
- Par nosacīto $\pm 0,000$ atzīmi pieņemta ēkas kāpņu telpas grīdas līmeņa atzīme;
 - Visi izmēri doti milimetros, augstuma atzīmes metros;
 - Lapa skatāma kopā ar visu projektu;
 - Visus izmantojamās materiālus iestrādāt un izbūvēt saskaņā ar ražotāja izdotajiem norādījumiem;
 - Pirms būvdarbu uzsākšanas būvuzņēmējam jāpārbauda visi esošie un projektētie izmēri;
 - Siltināmo sienu, pārseguma tipus sk. lapā AR-12;
 - Maināmo logu, durvju, bēniņu un jumta līkņu specifikāciju sk. lapā AR-13.

Būvprojekta izstrādātājs:		Būvobjekta nosaukums un adrese:	
 "BRK PROJEKTI" SIA Būvkomersanta reģ. Nr. 14439 reģ. Nr. 45403050593 Kastaru iela 4, Jēkabpils, L29455679		"DAUDZDZĪVOKĻU DZĪVOJAMĀS MĀJAS ENERGOEFECTIVITĀTES PAAUGSTINĀŠANAS PASĀKUMI", Raina iela 39, Madona, Madonas nov., LV-4801	
Rasējuma lapa:		Rasējuma marka un Nr.:	
1. STĀVA PLĀNS, 2. STĀVA PLĀNS, TELPU EKSPLIKĀCIJA		AR-03	
Pasūtītāja Nr.:		Arh. reģ. Nr.:	
		22/2025/BRK	
AR d.v.:		Mēroga:	
INETA BUKA		20.03.2025	
Izstrādāja:		Dabne:	
INGA MAĻINOVSKA		20.03.2025	