



3. STĀVA PLĀNS
M 1:100

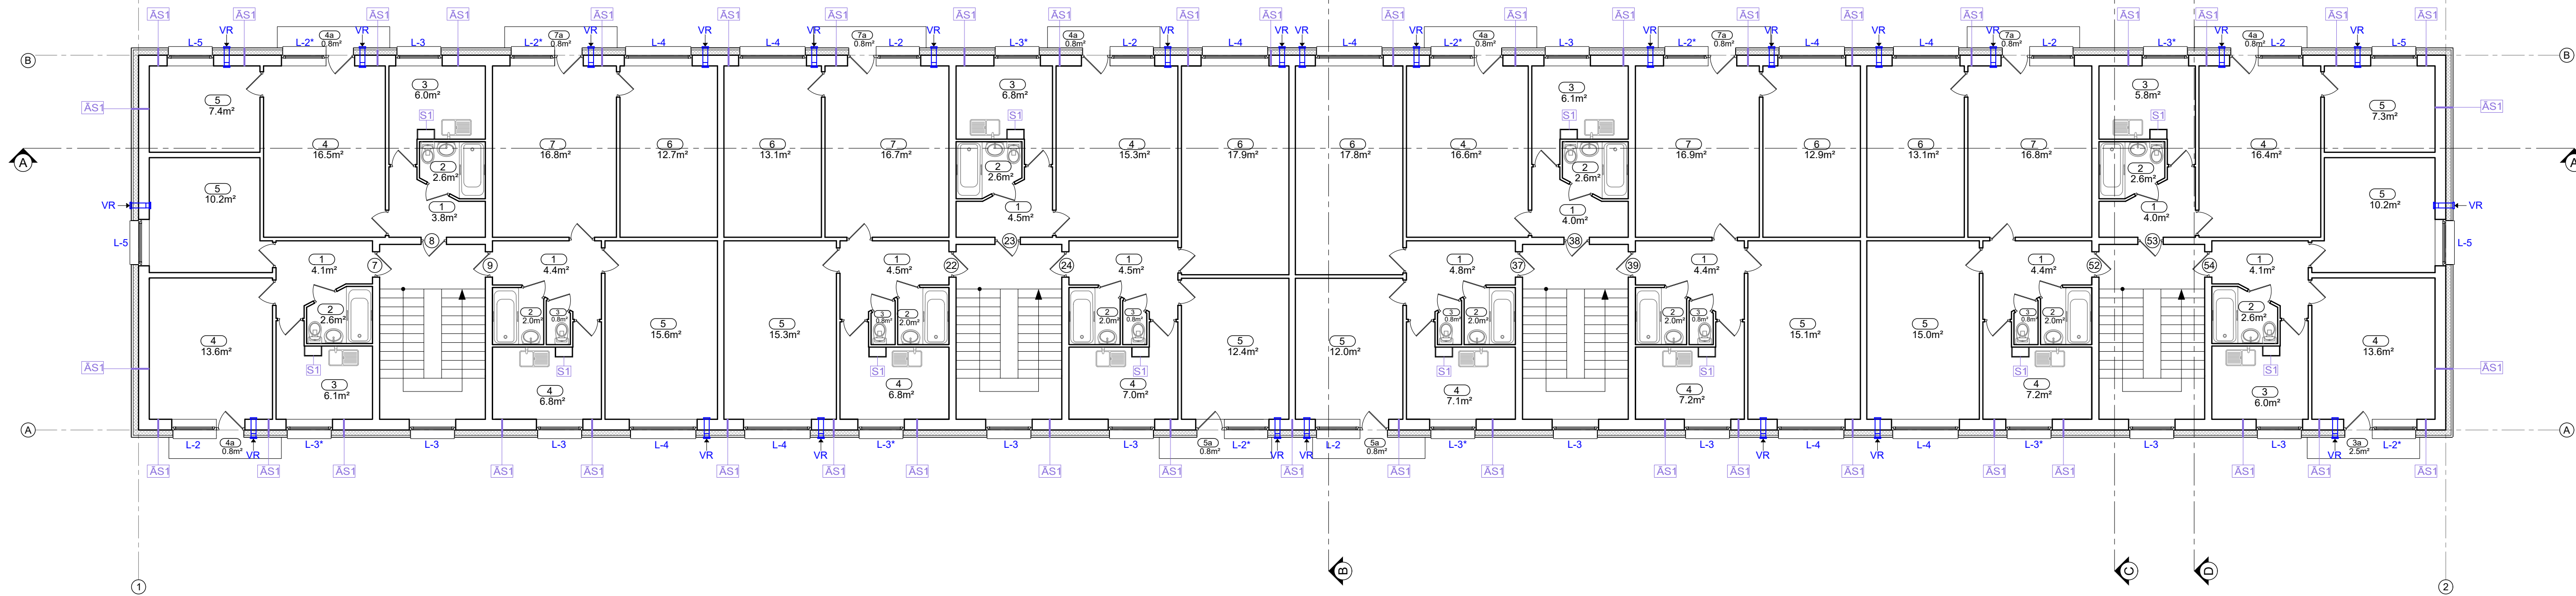

4. STĀVA PLĀNS
M 1:100

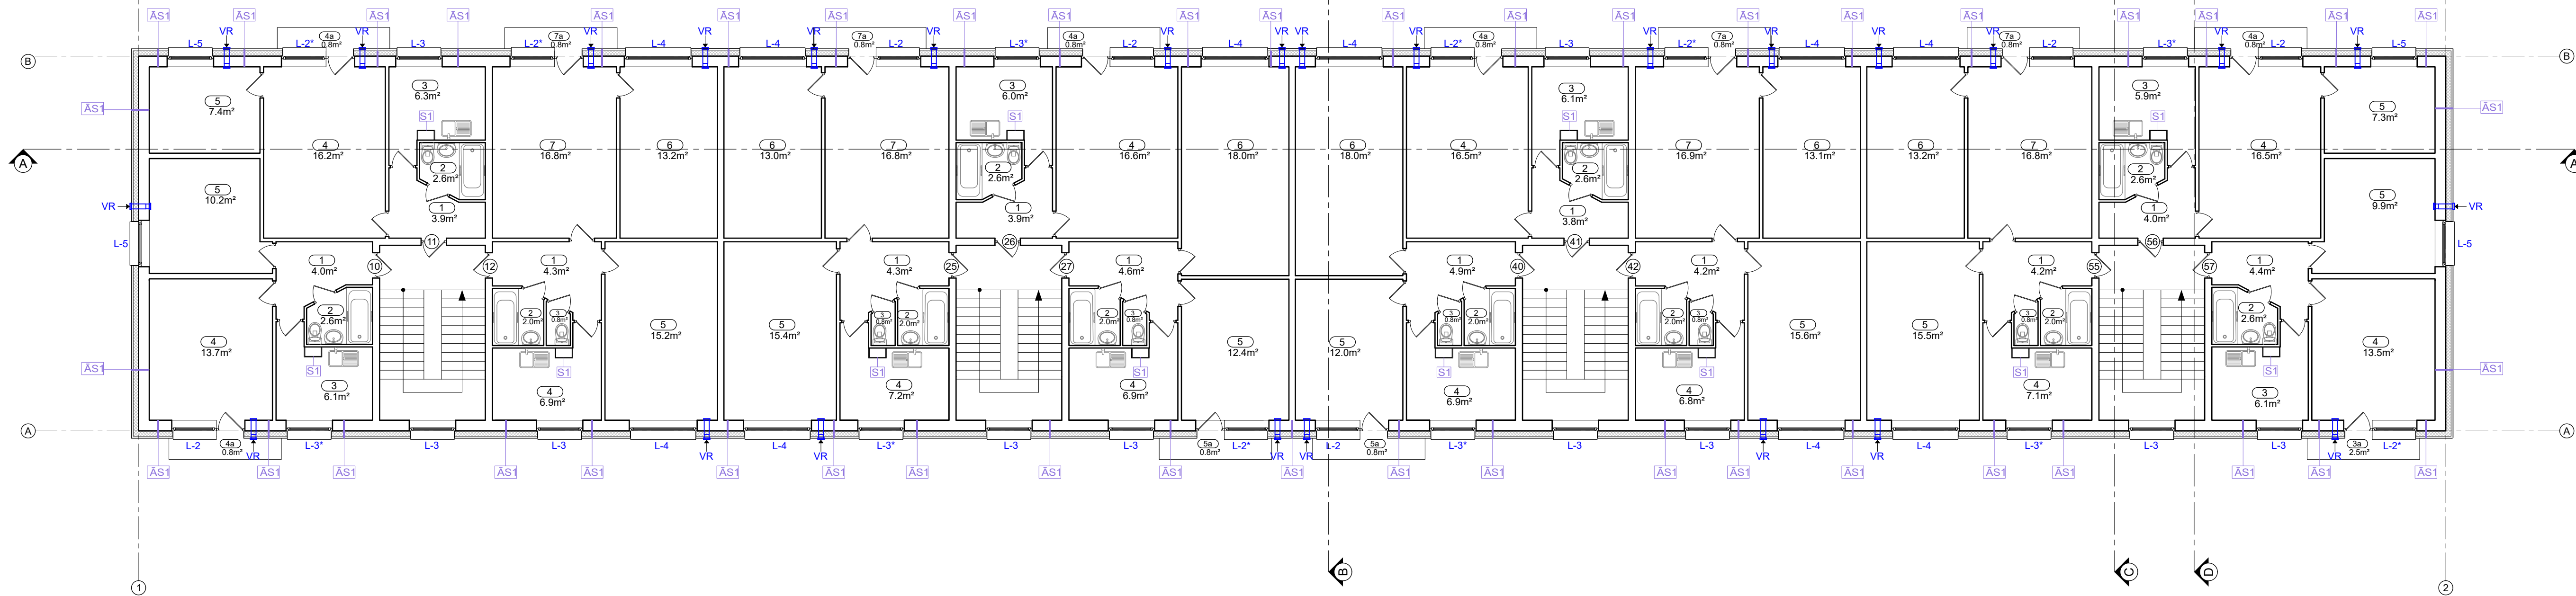

TELPU EKSPLIKĀCIJA, 1122 - triju vai vairāku dzīvokļu mājas
dzīvojamu telpu grupa
3. stāvs

Telpas Nr.	Telpas nosaukums	Platība m²	Telpas Nr.	Telpas nosaukums	Platība m²	Telpas Nr.	Telpas nosaukums	Platība m²	Telpas Nr.	Telpas nosaukums	Platība m²
Dzīvoklis Nr. 7			Dzīvoklis Nr. 22			Dzīvoklis Nr. 37			Dzīvoklis Nr. 52		
1	Koridors	4.1	1	Koridors	4.5	1	Koridors	4.8	1	Koridors	4.4
2	Vanna	2.6	2	Vanna	2.0	2	Vanna	2.0	2	Vanna	2.0
3	Virtuve	6.1	3	Tualete	0.8	3	Tualete	0.8	3	Tualete	0.8
4	Istaba	13.8	4	Virtuve	6.8	4	Virtuve	7.1	4	Virtuve	7.2
4a	Balkons	0.8	5	Istaba	15.3	5	Istaba	12.0	5	Istaba	15.0
5	Istaba	10.2	6	Istaba	13.1	5a	Balkons	0.8	6	Istaba	13.1
KOPĀ:		37.6	7	Istaba	16.7	6	Istaba	17.8	7	Istaba	16.8
Dzīvoklis Nr. 8			7a Balkons			KOPĀ:			7a Balkons		
1	Koridors	3.8	KOPĀ:			60.0			Dzīvoklis Nr. 38		
2	Vanna	2.6	Dzīvoklis Nr. 23			1 Koridors			KOPĀ:		
3	Virtuve	6.0	1	Koridors	3.9	2	Vanna	2.6	1	Koridors	4.0
4	Istaba	16.5	2	Vanna	2.6	3	Virtuve	6.1	2	Vanna	2.6
4a	Balkons	0.8	3	Virtuve	6.2	4	Istaba	16.6	3	Virtuve	5.8
5	Istaba	7.4	4	Istaba	16.6	4a	Balkons	0.8	4	Istaba	16.4
KOPĀ:		37.1	4a	Balkons	0.8	KOPĀ:			4a	Balkons	0.8
Dzīvoklis Nr. 9			KOPĀ:			Dzīvoklis Nr. 39			5 Istaba		
1	Koridors	4.4	Dzīvoklis Nr. 24			1 Koridors			KOPĀ:		
2	Vanna	2.0	1	Koridors	4.5	2	Vanna	2.0	Dzīvoklis Nr. 54		
3	Tualete	0.8	2	Vanna	2.0	3	Tualete	0.8	1	Koridors	4.1
4	Virtuve	6.8	3	Tualete	0.8	4	Virtuve	7.2	2	Vanna	2.6
5	Istaba	15.6	4	Virtuve	7.0	5	Istaba	15.1	3	Virtuve	6.0
6	Istaba	12.7	5	Istaba	12.4	6	Istaba	12.9	4	Istaba	13.6
7	Istaba	16.8	5a	Balkons	0.8	7	Istaba	16.9	4a	Balkons	0.8
7a	Balkons	0.8	6	Istaba	17.9	7a	Balkons	0.8	5	Istaba	10.2
KOPĀ:		59.9	KOPĀ:			KOPĀ:			KOPĀ:		
									KOPĀ 3.stāvs:		
									539.9		

TELPU EKSPLIKĀCIJA, 1122 - triju vai vairāku dzīvokļu mājas
dzīvojamu telpu grupa
4. stāvs

Telpas Nr.	Telpas nosaukums	PLATĪBA m²	Telpas Nr.	Telpas nosaukums	PLATĪBA m²	Telpas Nr.	Telpas nosaukums	PLATĪBA m²	Telpas Nr.	Telpas nosaukums	PLATĪBA m²	
Dzīvoklis Nr. 10			Dzīvoklis Nr. 25			Dzīvoklis Nr. 40			Dzīvoklis Nr. 55			
1	Koridors	4.0	1	Koridors	4.3	1	Koridors	4.9	1	Koridors	4.2	
2	Vanna	2.6	2	Vanna	2.0	2	Vanna	2.0	2	Vanna	2.0	
3	Virtuve	6.1	3	Tualetes	0.8	3	Tualetes	0.8	3	Tualetes	0.8	
4	Istaba	13.7	4	Virtuve	7.2	4	Virtuve	6.9	4	Virtuve	7.1	
4a	Balkons	0.8	5	Istaba	15.4	5	Istaba	12.0	5	Istaba	15.5	
5	Istaba	10.2	6	Istaba	13.0	5a	Balkons	0.8	6	Istaba	13.2	
KOPĀ:		37.4	7	Istaba	16.7	6	Istaba	18.0	7	Istaba	16.8	
Dzīvoklis Nr. 11			7a	Balkons	0.8	KOPĀ:			45.4	7a	Balkons	0.8
1	Koridors	3.9	KOPĀ:			60.3	Dzīvoklis Nr. 41			KOPĀ:		
2	Vanna	2.6	Dzīvoklis Nr. 26			3.8	Dzīvoklis Nr. 56			KOPĀ:		
3	Virtuve	6.3	1	Koridors	3.9	2	Vanna	2.6	1	Koridors	4.0	
4	Istaba	16.2	2	Vanna	2.6	3	Virtuve	6.1	2	Vanna	2.6	
4a	Balkons	0.8	3	Virtuve	6.0	4	Istaba	16.5	3	Virtuve	5.9	
5	Istaba	7.4	4	Istaba	16.6	4a	Balkons	0.8	4	Istaba	16.5	
KOPĀ:		37.2	4a	Balkons	0.8	KOPĀ:			29.8	4a	Balkons	0.8
Dzīvoklis Nr. 12			KOPĀ:			29.9	Dzīvoklis Nr. 42			5	Istaba	7.3
1	Koridors	4.3	Dzīvoklis Nr. 27			4.2	1	Koridors	4.2	KOPĀ:		
2	Vanna	2.0	1	Koridors	4.6	2	Vanna	2.0	Dzīvoklis Nr. 57			
3	Tualetes	0.8	2	Vanna	2.0	3	Tualetes	0.8	1	Koridors	4.4	
4	Virtuve	6.9	3	Tualetes	0.8	4	Virtuve	6.8	2	Vanna	2.6	
5	Istaba	15.2	4	Virtuve	6.9	5	Istaba	15.6	3	Virtuve	7.1	
6	Istaba	13.2	5	Istaba	12.4	6	Istaba	13.1	4	Istaba	13.5	
7	Istaba	16.8	5a	Balkons	0.8	7	Istaba	16.9	4a	Balkons	0.8	
7a	Balkons	0.8	6	Istaba	18.0	7a	Balkons	0.8	5	Istaba	9.9	
KOPĀ:		60.0	KOPĀ:			45.5	KOPĀ:			60.2	KOPĀ:	
									KOPĀ 4. stāvs:			
									541.5			

PIENĒMTIE APZĪMĒJUMI

- Esošās sienas
- Arsienu siltinājums
- Telpu numerācija, platība
- Maināmo logu marķējums
- Maināmo durvju marķējums
- Gaisa pieplūdes vārsti Ø100
- Sienas tips
- griezumā vieta

PIEZĪMES:

- Par nosacīto ±0,000 atzīmi pieņemta ēkas kāpņu telpas grīdas līmeņa atzīme;
- Visi izmēri doti milimetros, augstuma atzīmes metros;
- Lapa skatāma kopā ar visu projektu;
- Visus izmantojamus materiālus iestrādāt un izbūvēt saskaņā ar ražotāja izdotajiem norādījumiem;
- Pirms būvdarbu uzsākšanas būvuzņēmējam jāpārbauda visi esošie un projektētie izmēri;
- Siltināmo sienu, pārseguma tipus sk. lapā AR-12;
- Maināmo logu, durvju, bēniņu un jumta līkņu specifikāciju sk. lapā AR-13.

Būvprojekta izstrādātājs: BRK "BRK PROJEKTI" SIA Būvkomersanta reģ. Nr. 14439 reģ. Nr. 45403050593 Kastaru iela 4, Jēkabpils, L29455679		Būvobjekta nosaukums un adrese: "DAUDZDZĪVOKĻU DZĪVOJAMĀS MĀJAS ENERGOEFECTIVITĀTES PAAUGSTINĀŠANAS PASĀKUMI", Raina iela 39, Madona, Madonas nov., LV-4801	
Rasējuma lapa: 3.STĀVA PLĀNS, 4.STĀVA PLĀNS, TELPU EKSPLIKĀCIJA		Pasūtītāja Nr. _____ Arh. reģ. Nr. 22/2025/BRK	
AR d.v. INETA BUKA		20.03.2025 Mērogs: 1:100	
Izstrādāja INGA MAJINOVSKA		20.03.2025 Datne: _____	