


5. STĀVA PLĀNS
M 1:100

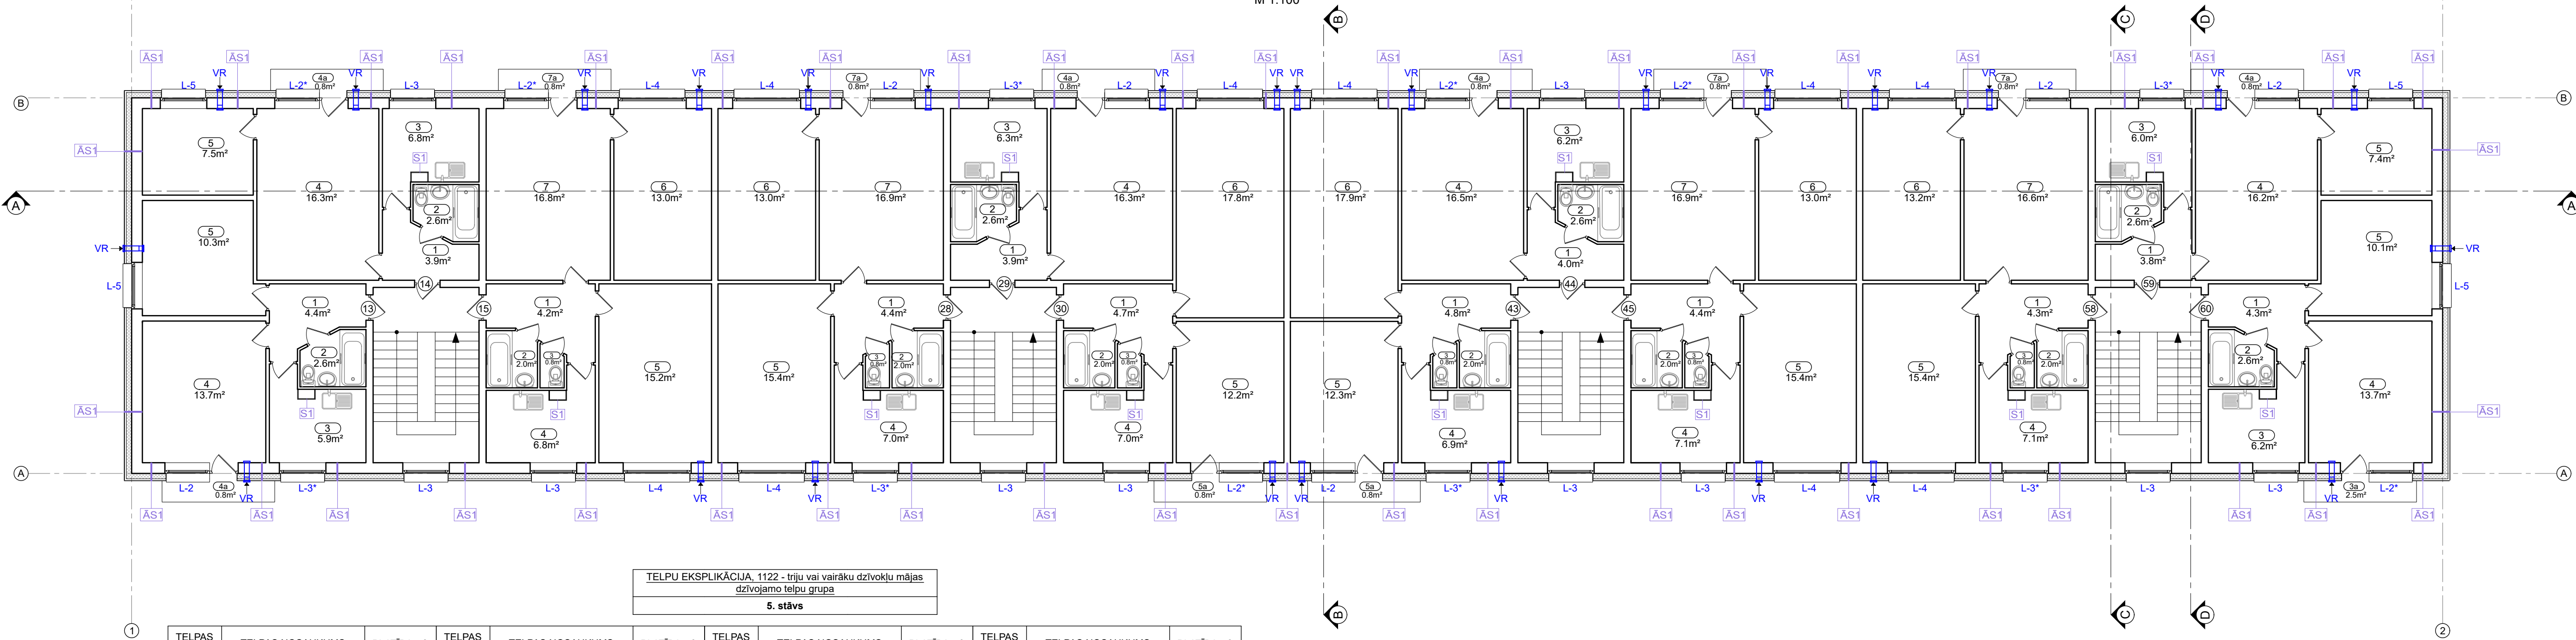


TELPU EKSPLIKĀCIJA, 1122 - triju vai vairāku dzīvokļu mājas
dzīvojamo telpu grupa
5. stāvs

Telpas Nr.	Telpas nosaukums	Platība m²	Telpas Nr.	Telpas nosaukums	Platība m²	Telpas Nr.	Telpas nosaukums	Platība m²	Telpas Nr.	Telpas nosaukums	Platība m²
Dzīvoklis Nr. 13			Dzīvoklis Nr. 28			Dzīvoklis Nr. 43			Dzīvoklis Nr. 58		
1	Koridors	4.4	1	Koridors	4.4	1	Koridors	4.8	1	Koridors	4.3
2	Vanna	2.6	2	Vanna	2.0	2	Vanna	2.0	2	Vanna	2.0
3	Virtuve	5.9	3	Tualetes	0.8	3	Tualetes	0.8	3	Tualetes	0.8
4	Istaba	13.7	4	Virtuve	7.0	4	Virtuve	6.9	4	Virtuve	7.1
4a	Balkons	0.8	5	Istaba	15.4	5	Istaba	12.3	5	Istaba	15.4
5	Istaba	10.3	6	Istaba	13.0	5a	Balkons	0.8	6	Istaba	13.2
KOPĀ:		37.7	7	Istaba	16.9	6	Istaba	17.9	7	Istaba	16.6
Dzīvoklis Nr. 14			7a	Balkons	0.8	KOPĀ:		45.5	7a	Balkons	0.8
1	Koridors	3.9	KOPĀ:			60.3	Dzīvoklis Nr. 44		KOPĀ:		
2	Vanna	2.6	Dzīvoklis Nr. 29			1	Koridors	4.0	Dzīvoklis Nr. 59		
3	Virtuve	6.8	1	Koridors	3.9	2	Vanna	2.6	1	Koridors	3.8
4	Istaba	16.3	2	Vanna	2.6	3	Virtuve	6.2	2	Vanna	2.6
4a	Balkons	0.8	3	Virtuve	6.3	4	Istaba	16.5	3	Virtuve	6.0
5	Istaba	7.5	4	Istaba	16.3	4a	Balkons	0.8	4	Istaba	16.2
KOPĀ:		37.9	4a	Balkons	0.8	KOPĀ:		30.1	4a	Balkons	0.8
Dzīvoklis Nr. 15			KOPĀ:			29.9	Dzīvoklis Nr. 45		5	Istaba	7.4
1	Koridors	4.2	Dzīvoklis Nr. 30			1	Koridors	4.4	KOPĀ:		
2	Vanna	2.0	1	Koridors	4.7	2	Vanna	2.0	Dzīvoklis Nr. 60		
3	Tualetes	0.8	2	Vanna	2.0	3	Tualetes	0.8	1	Koridors	4.3
4	Virtuve	6.8	3	Tualetes	0.8	4	Virtuve	7.1	2	Vanna	2.6
5	Istaba	15.2	4	Virtuve	7.0	5	Istaba	15.4	3	Virtuve	6.2
6	Istaba	13.2	5	Istaba	12.2	6	Istaba	13.0	4	Istaba	13.7
7	Istaba	16.8	5a	Balkons	0.8	7	Istaba	16.9	4a	Balkons	0.8
7a	Balkons	0.8	6	Istaba	17.8	7a	Balkons	0.8	5	Istaba	10.1
KOPĀ:		59.6	KOPĀ:			45.3	KOPĀ:		60.4	KOPĀ:	
										KOPĀ 5. stāvs:	
										545.4	


PIENĒMTIE APZĪMĒJUMI

- Esošās sienas
- Ārsienas siltinājums
- Telpu numerācija, platība
- Maināmo logu marķējums
- Maināmo durvju marķējums
- Gaisa pieplūdes vārsti Ø100
- Sienas tips
- griezumā vieta

GRIEZUMA C-C FRAGMENTS-
SIA TET KABELU NOVIETOJUMS PĒC
SILTINĀJUMA IZBŪVES DARBIEM

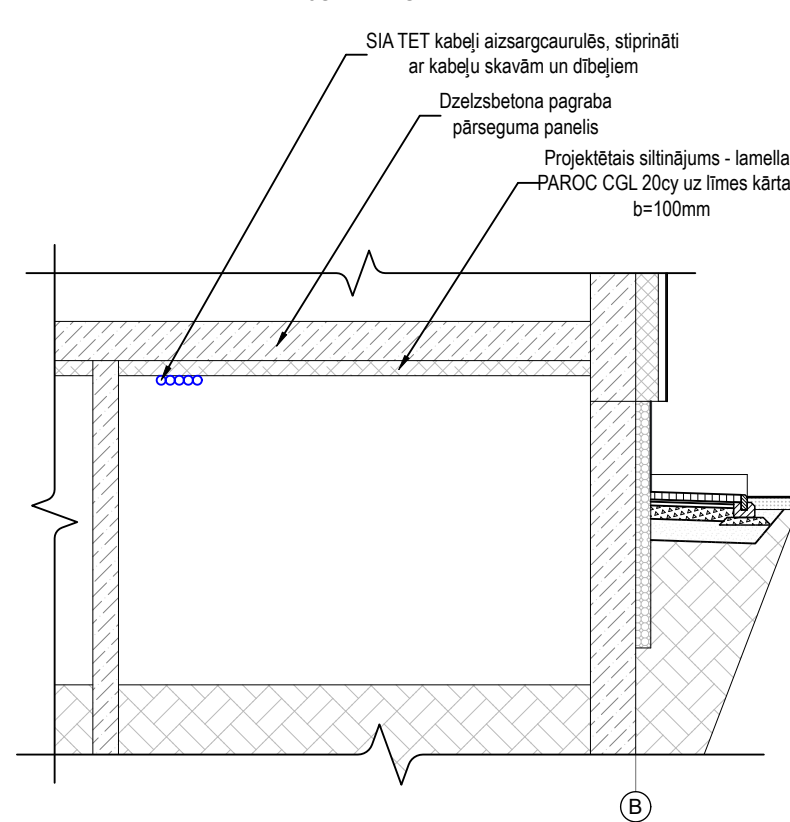

-1. STĀVA PLĀNS
M 1:100

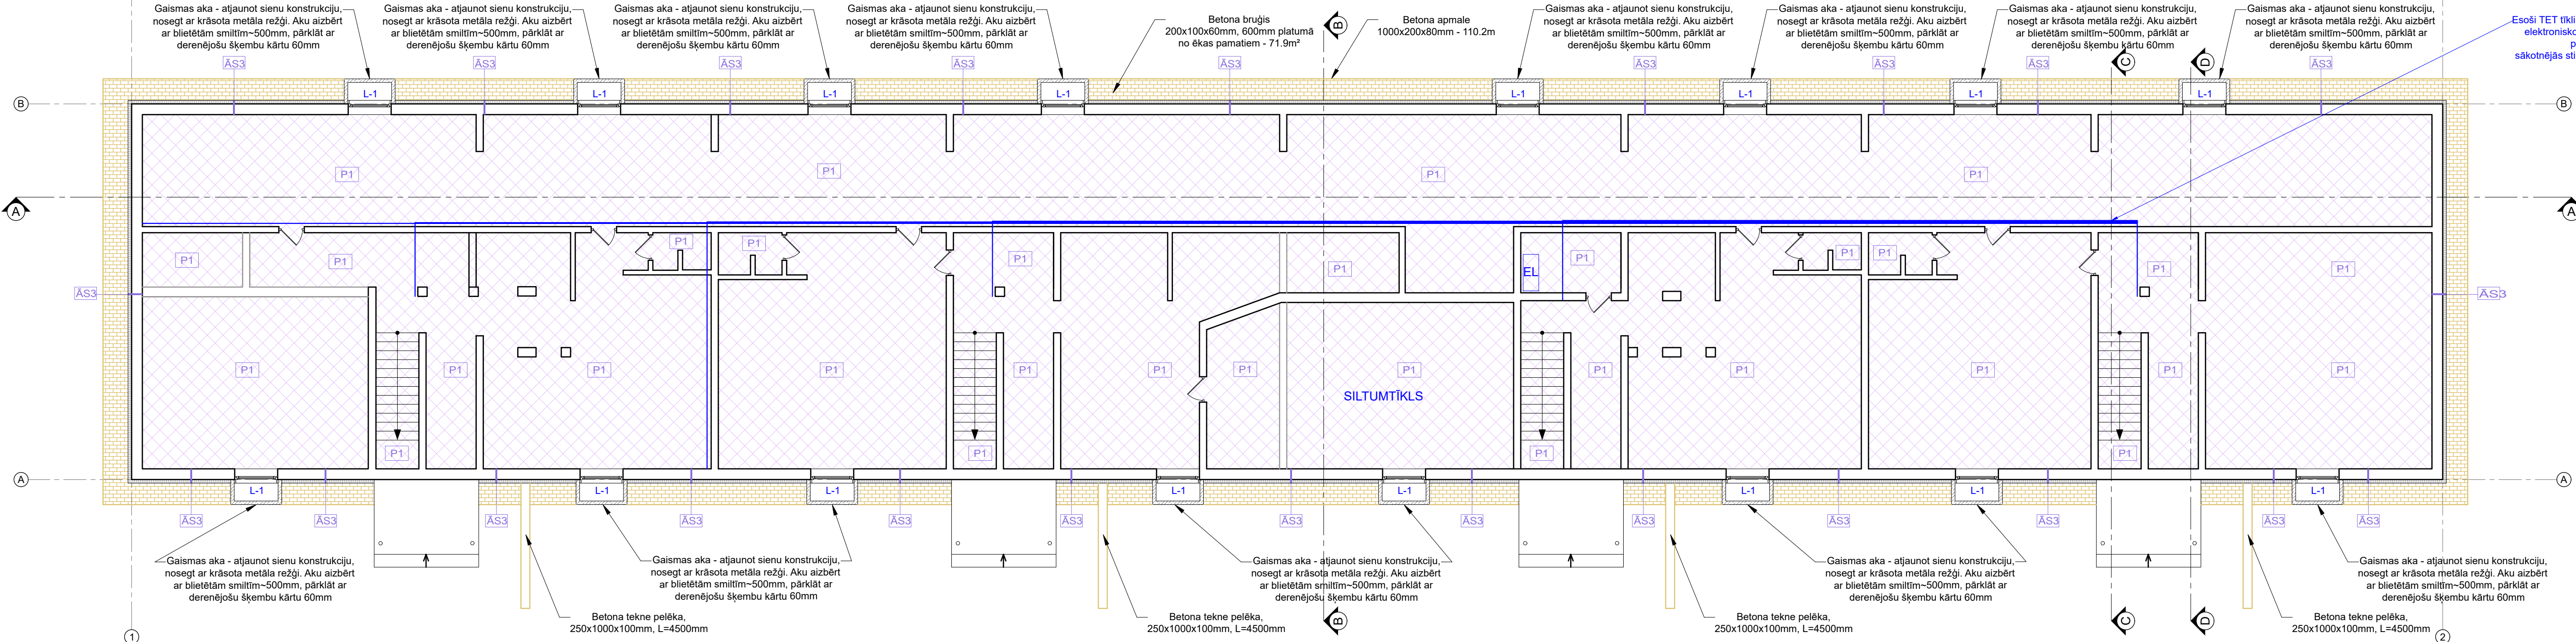

PIENĒMTIE APZĪMĒJUMI

- Esošās sienas
- Cokola, pamatu siltinājums 100mm
- Maināmo logu marķējums
- Siltināmo sienu tips
- Siltināmo pārsegumu tips

PIEZĪMES:

1. Par nosacīto ±0.000 atzīmi pieņemta ēkas kāpņu telpas grīdas līmeņa atzīme;
2. Visi izmēri doti milimetros, augstuma atzīmes metros;
3. Lapa skatāma kopā ar visu projektu;
4. Visus izmantojamos materiālus iestrādāt un izbūvēt saskaņā ar ražotāja izdotajiem norādījumiem;
5. Pirms būvdarbu uzsākšanas būvuzņēmējam jāpārbauda visi esošie un projektētie izmēri;
6. Siltināmo sienu, pārsegumu tipus sk. lapā AR-12;
7. Maināmo logu, durvju, bēniņu un jumta lūku specifikāciju sk. lapā AR-13

Būvprojekta izstrādātājs:		Būvobjekta nosaukums un adrese:	
 "BRK PROJEKTI" SIA Būvkomersanta reģ. Nr. 14439 reģ. Nr. 45403050593 Kastaru iela 4, Jēkabpils, L29455679		"DAUDZDZĪVOKĻU DZĪVOJAMĀS MĀJAS ENERGOEFECTIVITĀTES PAAUGSTINĀŠANAS PASĀKUMI", Raina iela 39, Madona, Madonas nov., LV-4801	
Rasējuma lapa:		5.STĀVA PLĀNS, TELPU EKSPLIKĀCIJA, -1.STĀVA PLĀNS	
Pasūtītāja Nr.:		Arh. reģ. Nr. 22/2025/BRK	
AR d.v. INETA BUKA		Mēroga: 1:100	
Izstrādāja INGA MAĻINOVSKA		Datums: 20.03.2025	