




BALKONA MEZGLS
1:10

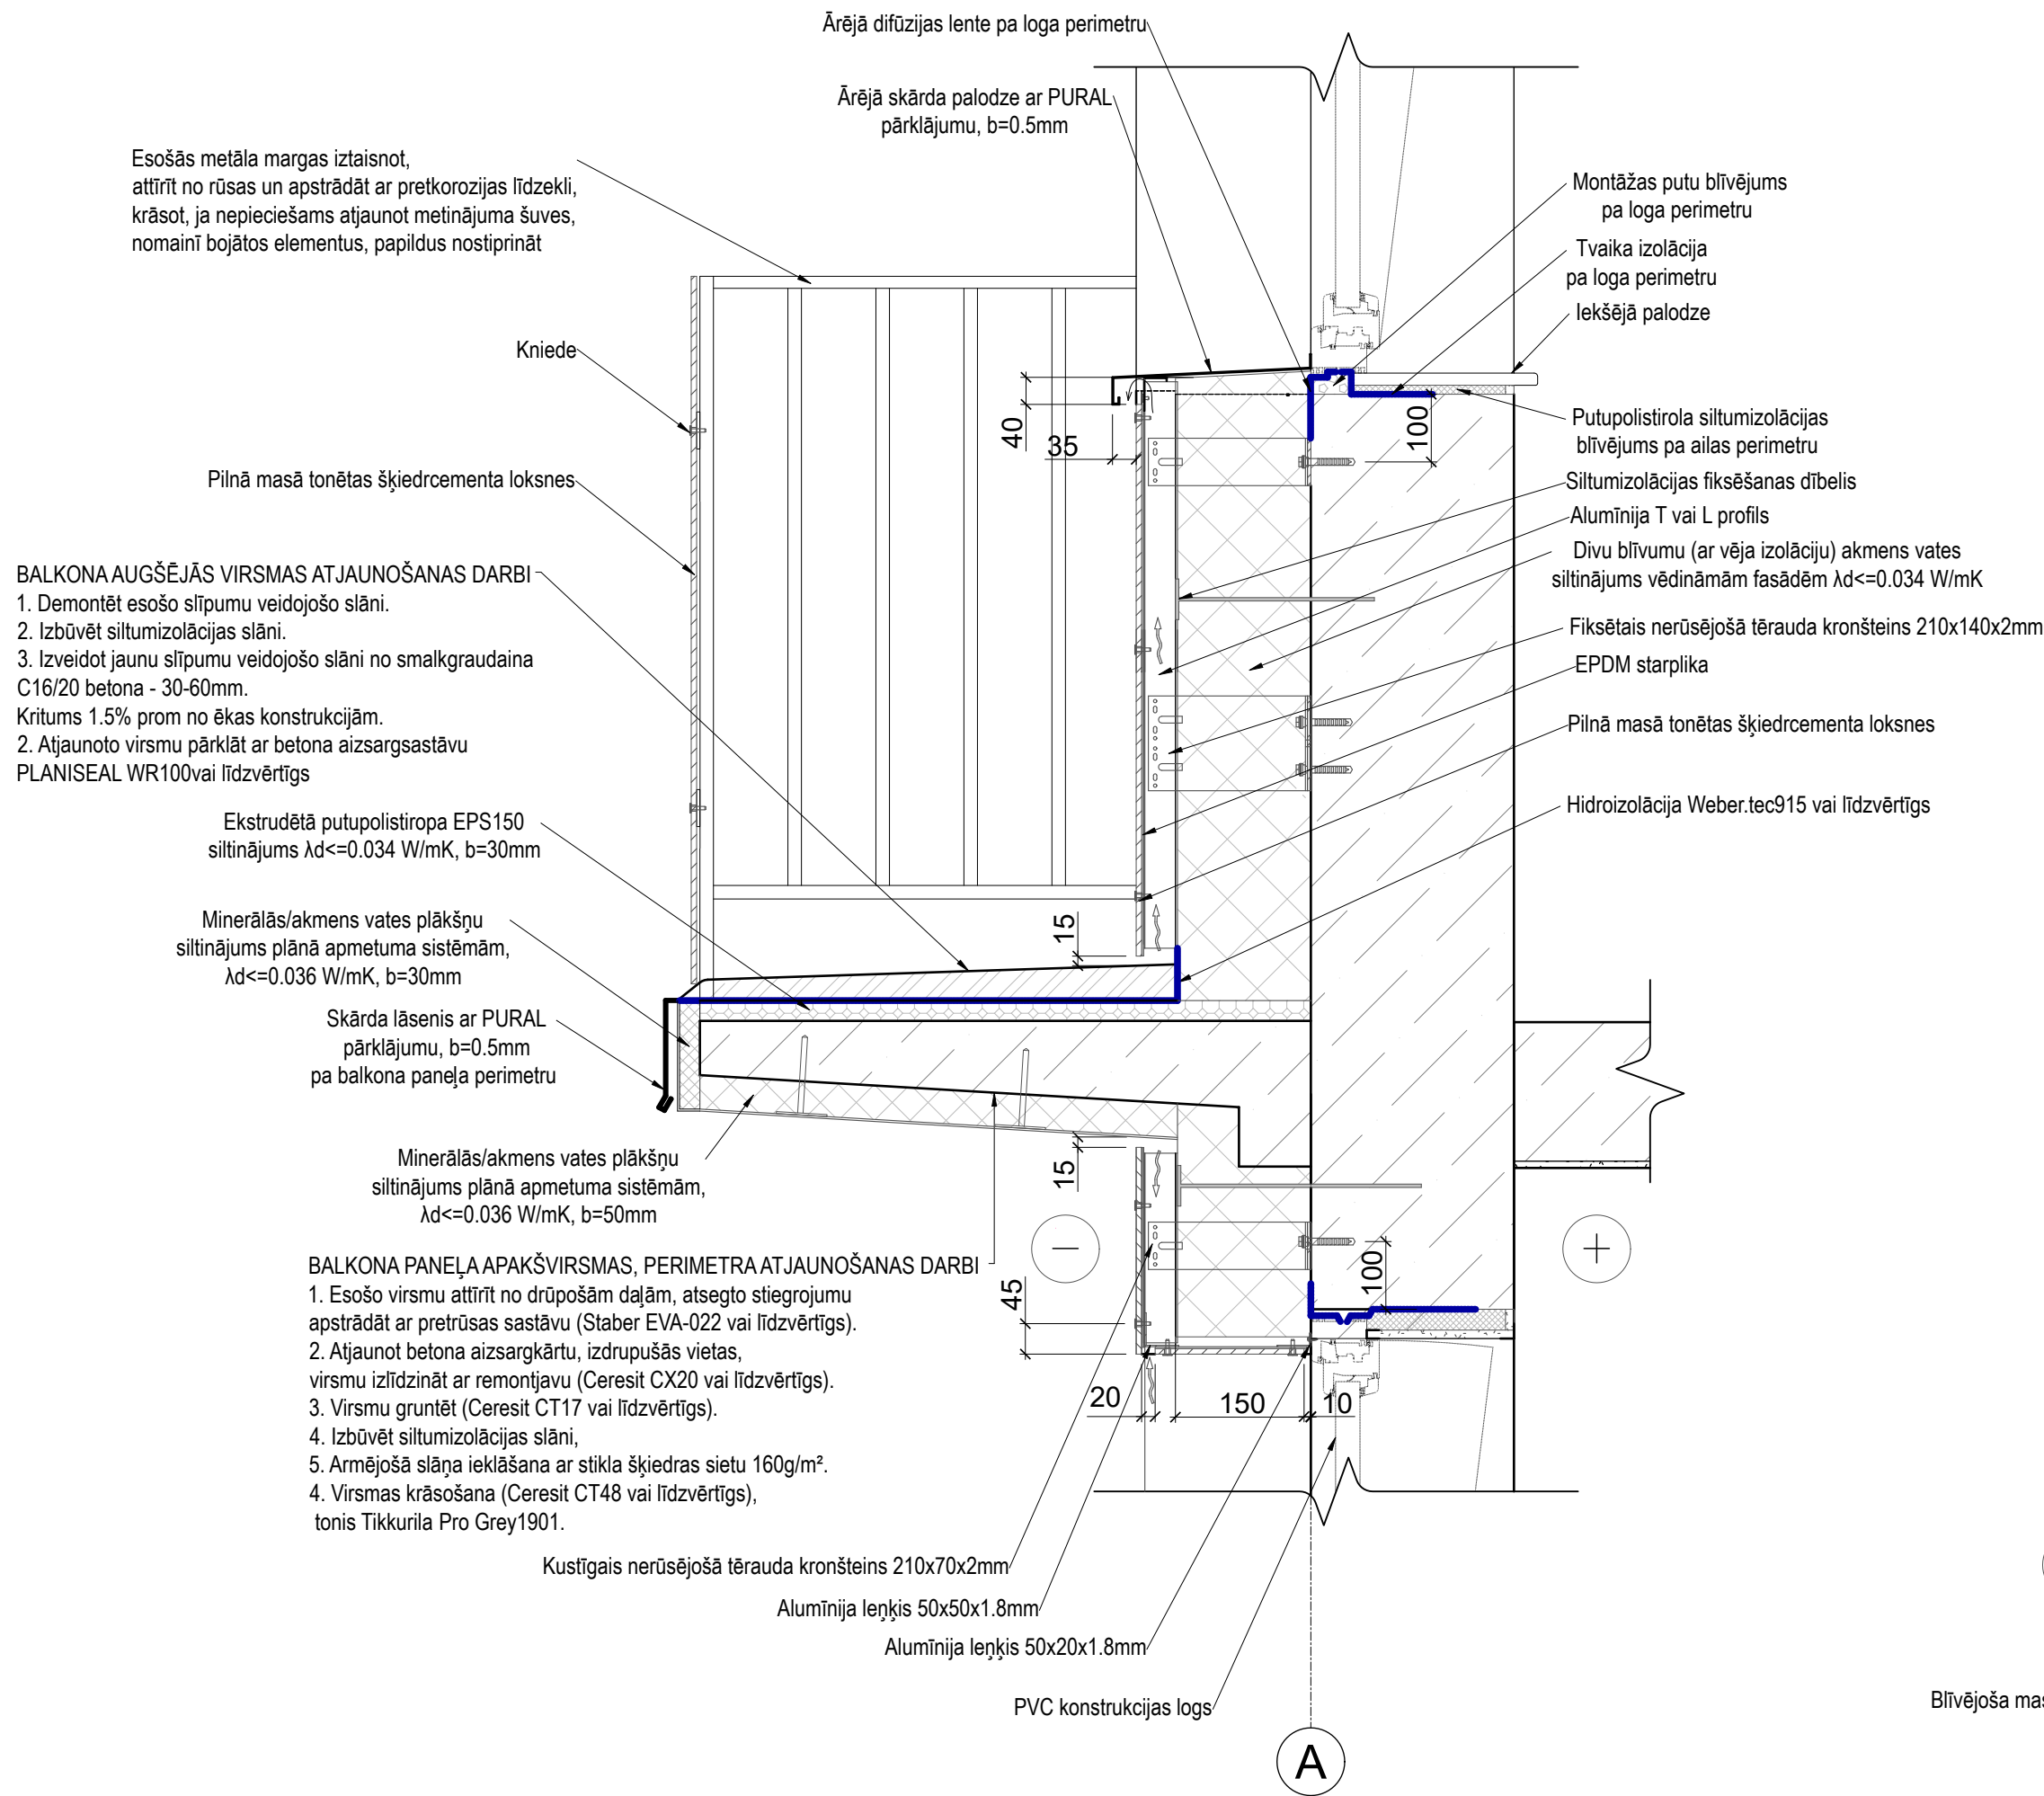

ĀRSIENAS SILTINĀŠANAS MEZGLS
1:10

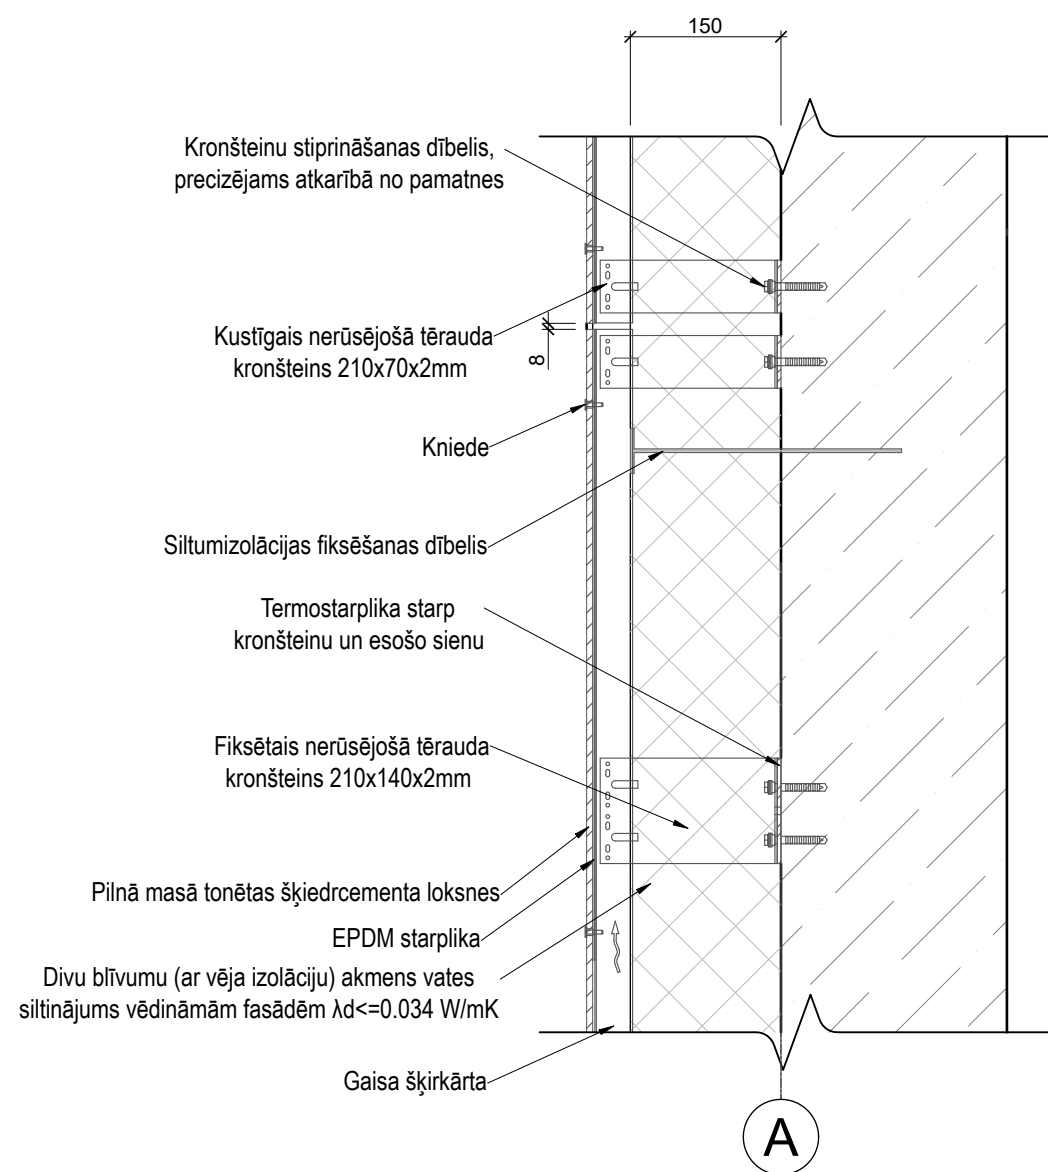

GAISA PIEPLŪDES VĀRSTA IZBŪVES MEZGLS
1:10

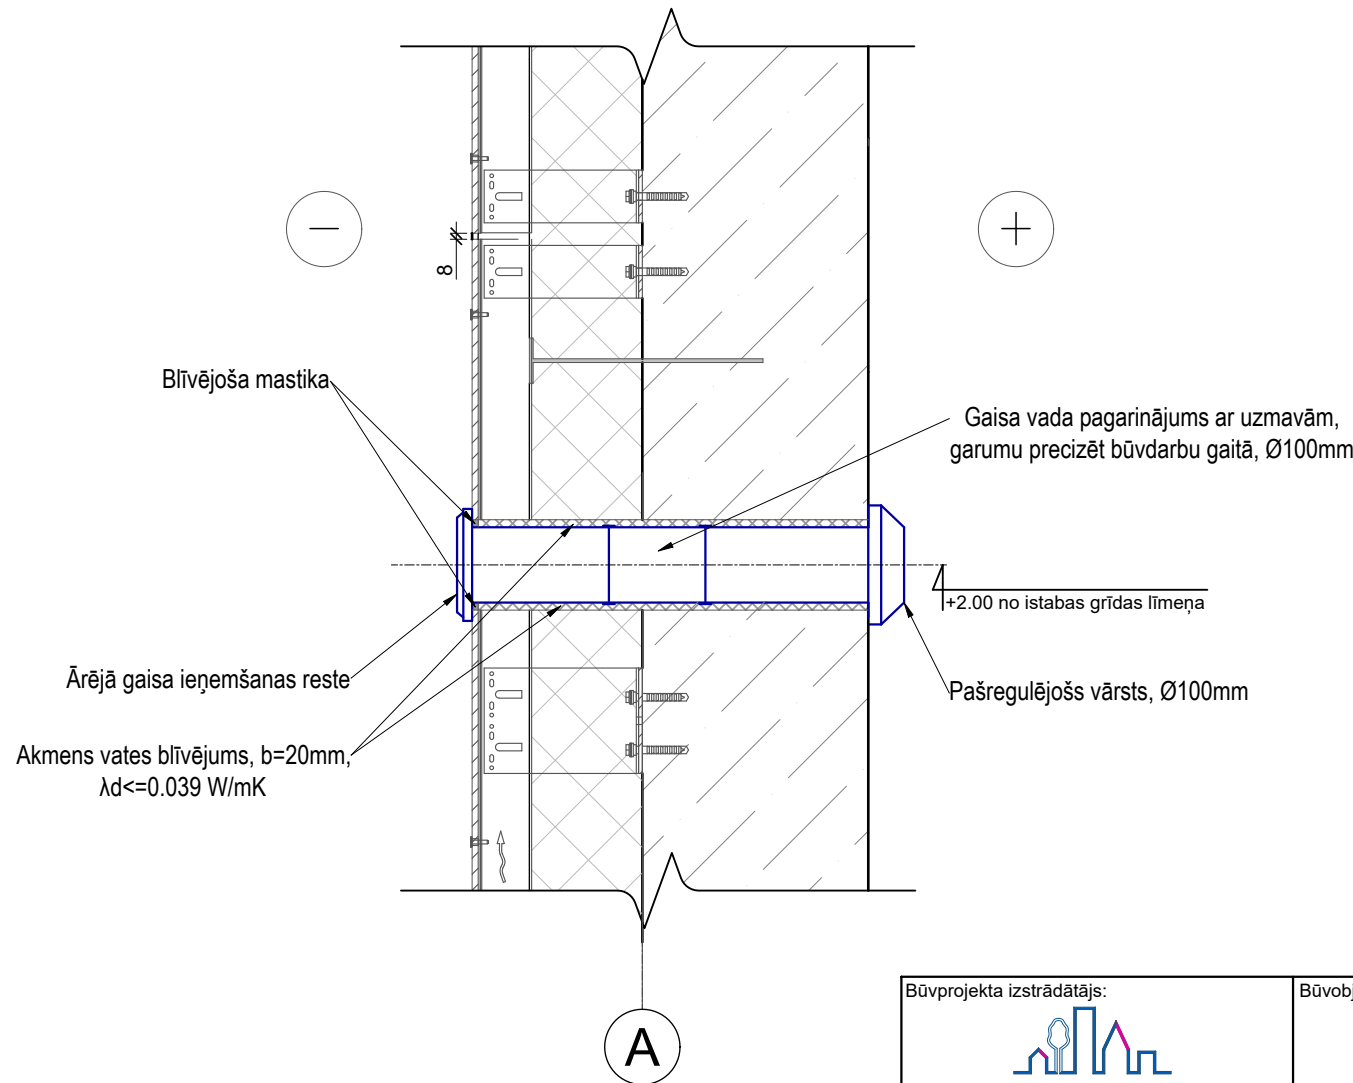

PIEZĪMES:

1. Visi izmēri doti milimetros, augstuma atzīmes metros;
2. Lapa skatāma kopā ar visu projektu;
3. Visus izmantojamos materiālus iestrādāt un izbūvēt saskaņā ar ražotāja izdotajiem norādījumiem;
4. Pirms būvdarbu uzsākšanas būvuzņēmējam jāpārbauda visi esošie un projektētie izmēri.

Būvprojekta izstrādātājs:  "BRK PROJEKTI" SIA Būvkomersanta reģ. Nr. 14439 reģ. Nr. 45403050593 Kastaņu iela 4, Jēkabpils, t.29455679		Būvobjekta nosaukums un adrese: "DAUDZDZĪVOKĻU DZĪVOJAMĀS MĀJAS ENERGOEFECTIVITĀTES PAAUGSTINĀŠANAS PASĀKUMI", Raiņa iela 39, Madona, Madonas nov, LV-4801	
Rasējuma lapa: BALKONA MEZGLS, ĀRSIENAS SILTINĀŠANAS MEZGLS, GAISA PIEPLŪDES VĀRSTA IZBŪVES MEZGLS		Pasūtījuma Nr.	
AR d.v.		Arh. reģ. Nr.	
Izstrādāja		Rasējuma marka un Nr.	
INGA MAĻINOVSKA		AR-16	
20.03.2025		Mērogs:	
20.03.2025		1:10	
Datne:		O:\250118_Madona_Raiņa 39\06_PAAUGSTINĀŠANAS_RAKSTS\02_AR01_DWG\AR.dwg	