



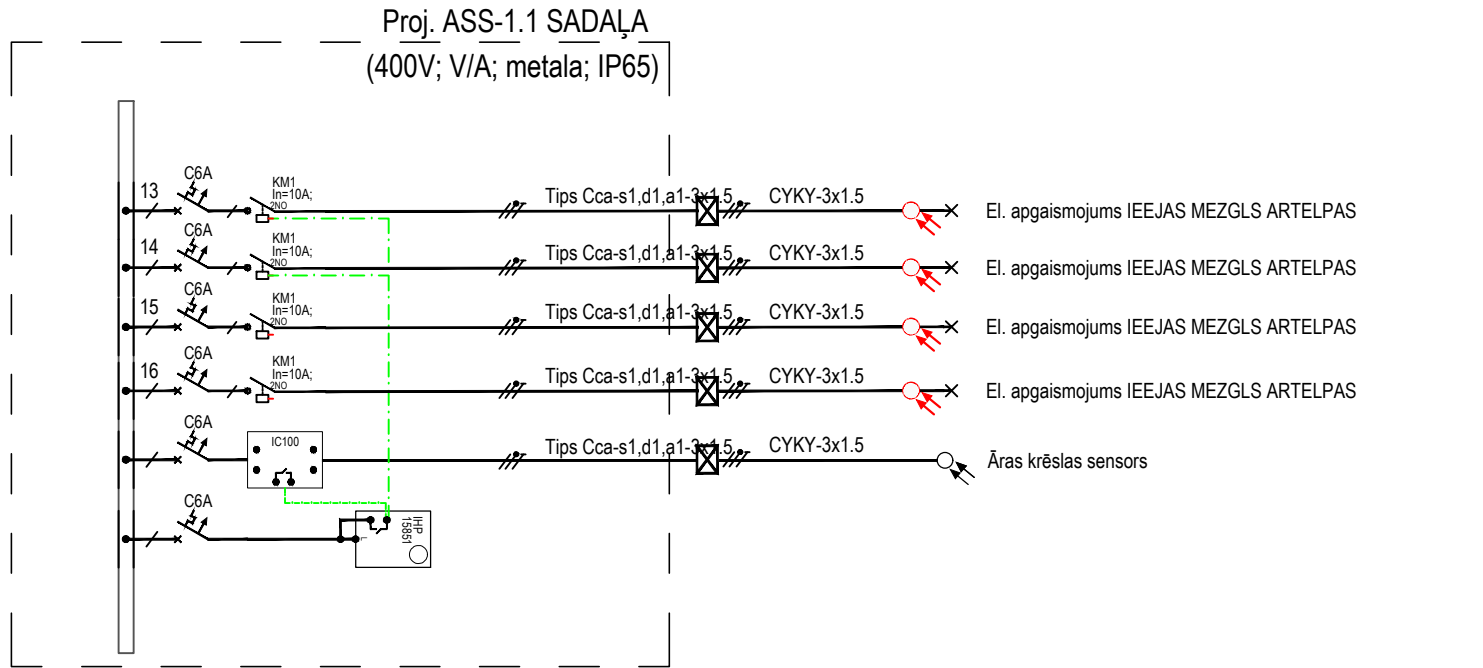


Nosacītie EL apzīmējumi

	- Proj. EL kustības detektors
	- Proj. gaismekļi iebūvēts kustības/krāsas detektors

Gaimeklis Nr.GA-1 tips Gaimeklis Nr.GA-2 tips

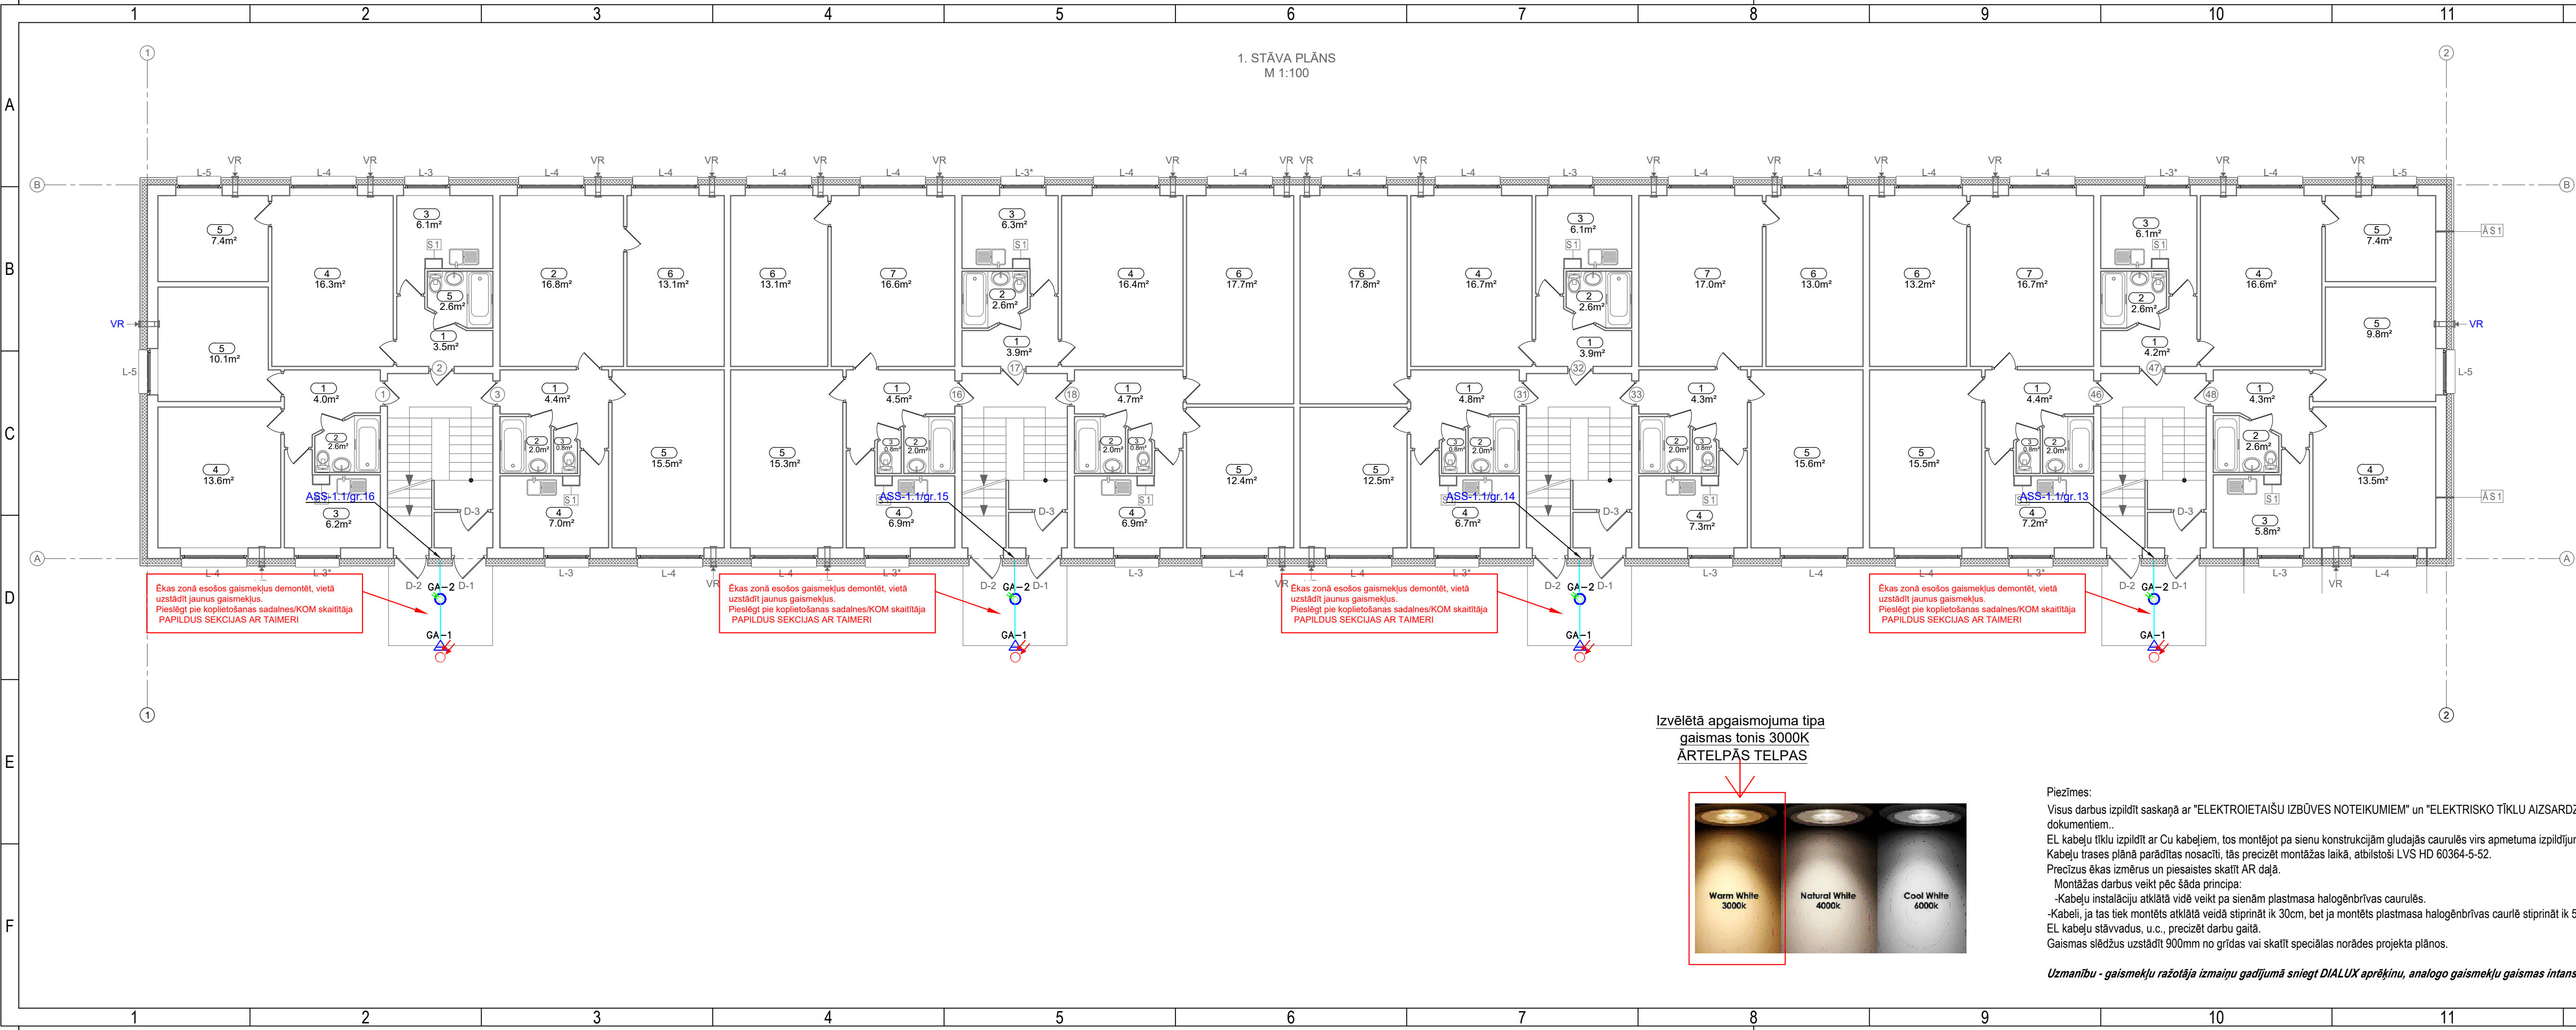

Izvēlētā apgaismojuma tipa
gaismas tonis 3000K
ĀRTELPĀS TELPAS

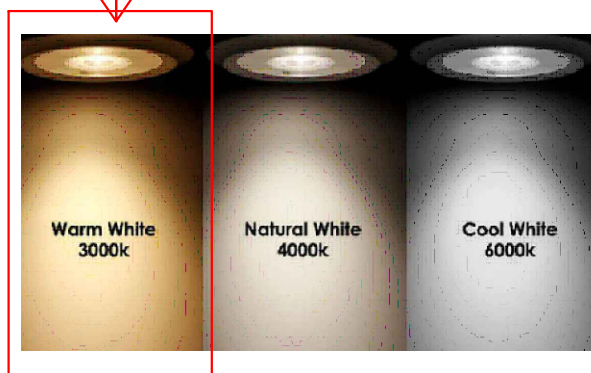

Piezīmes:
Visus darbus izpildīt saskaņā ar "ELEKTROIETAĪŠU IZBŪVES NOTEIKUMIEM" un "ELEKTRISKO TĪKLU AIZSARDZĪBAS NOTEIKUMIEM", un citiem normatīviem dokumentiem.
EL kabelu tīklu izpildīt ar Cu kabeliem, tos montējot pa sienu konstrukcijām gludajās caurulēs virs apmetuma izpildījumā.
Kabeļu trases plānā parādītas nosacīti, tās precizēt montāžas laikā, atbilstoši LVS HD 60364-5-52.
Precīzus ēkas izmērus un piesaistes skatīt AR daļā.
Montāžas darbus veikt pēc šāda principa:
-Kabeļu instalāciju atklātā vidē veikt pa sienām plastmasa halogēnbrīvas caurulēs.
-Kabeli, ja tas tiek montēts atklātā veidā stiprināt ik 30cm, bet ja montēts plastmasa halogēnbrīvas caurlē stiprināt ik 50cm.
EL kabelu stāvumus, u.c., precizēt darbu gaitā.
Gaismas slēdžus uzstādīt 900mm no grīdas vai skatīt speciālas norādes projekta plānos.

Uzmanību - gaismekļu ražotāja izmaiņu gadījumā sniegt DIALUX aprēķinu, analogo gaismekļu gaismas intensitātes noteikšanai.

Nosacītie apgaismojuma gaismekļu apzīmējumi							
Numurs/ Apzīmējums	Rozetotāja/ vai analogs	Apreķinu gaismekļa/ vai analogs	Krāsoj.	Lumen/Im	Ra	Jauda,W	Aizsardzības klase
GA-1	LEDVANCE	FL 20 SN P 17W 2K4LM 830 PS S1100	3000k	2200 lm	0.80	17 W	IP65
GA-2	LEDVANCE	BLKH RD SEN 300 P 18W CPS BK	3000k	2160 lm	0.80	18 W	IP65

Būvprojekta izstrādātājs: "BRK PROJEKTI" SIA Būvkomersanta reģ. Nr. 14439 reģ. Nr. 45403050593 Kastaņu iela 4, Jēkabpils, t.29455679		Būvobjekta nosaukums un adrese: "DAUDZDZĪVOKĻU DZĪVOJAMĀS MĀJAS ENERGOEFECTIVITĀTES PAAUGSTINĀŠANAS PASĀKUMI", Raiņa iela 39, Madona, Madonas nov, LV-4801	
Rasēja lapa: Apgaismojuma tīklu plāns 1.stāvs		Pasūtītāja Nr.	
Arh. reģ. Nr.		22/2025/BRK	
Rasēja marka un Nr.		EL-04	
B. d.v.	MATĪSS SOMS	27.05.2025	Mērogs:
Izstrādāja	MATĪSS SOMS	27.05.2025	Datne:
		1:100	
		A3x1005	