




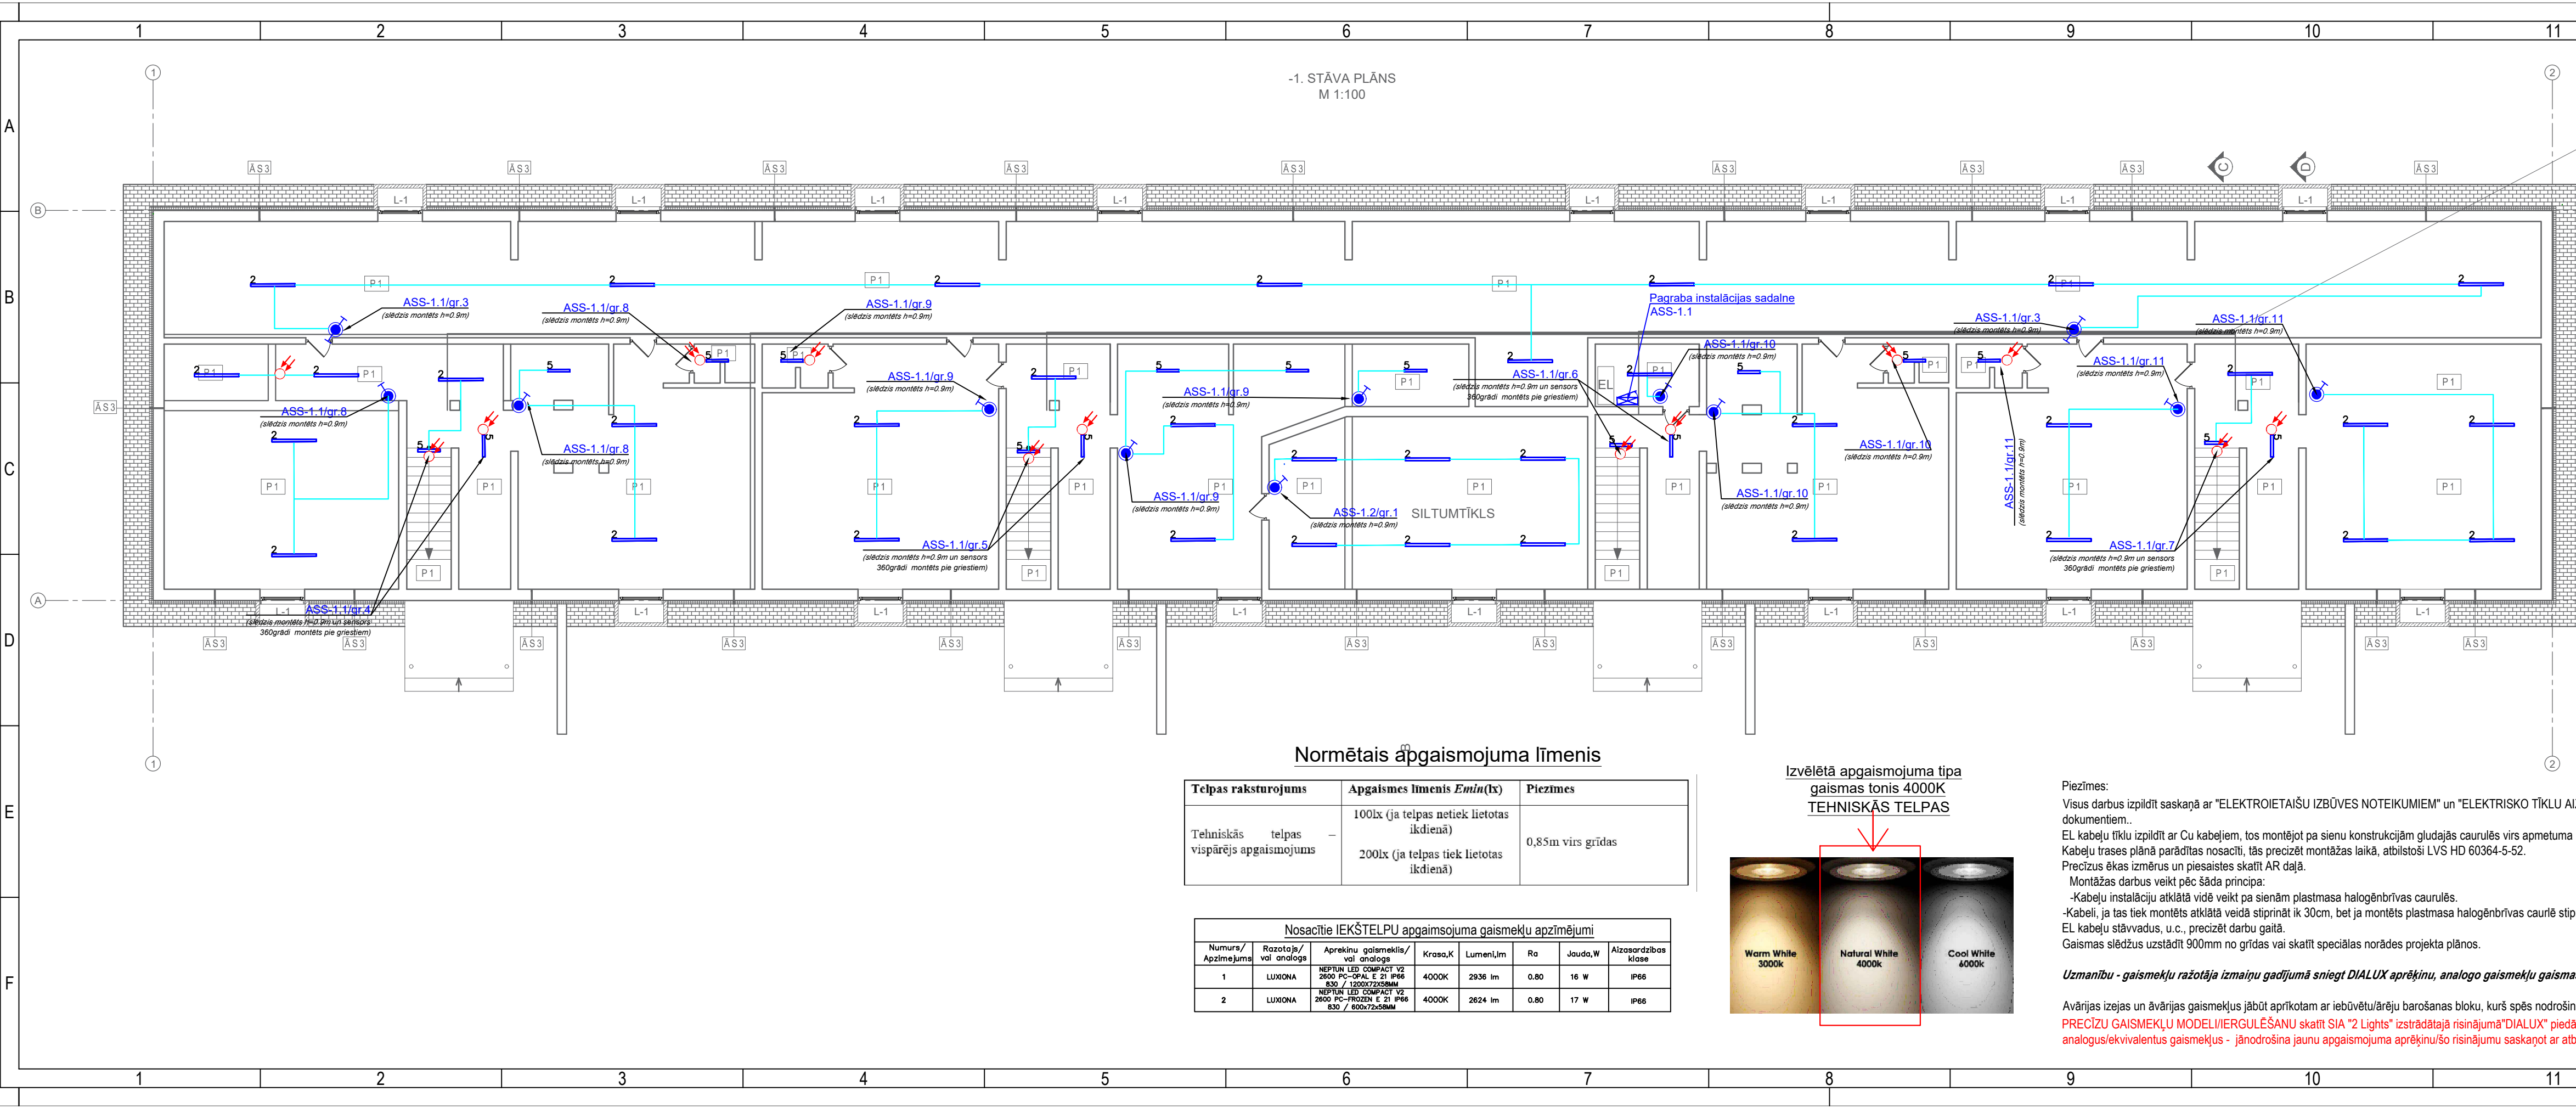

APGAISMOJUMA LĪMĒŅA APRĒĶINS - VIZUĀLS REĀLĀS GAIŠMAS ATTĒLOJUMS

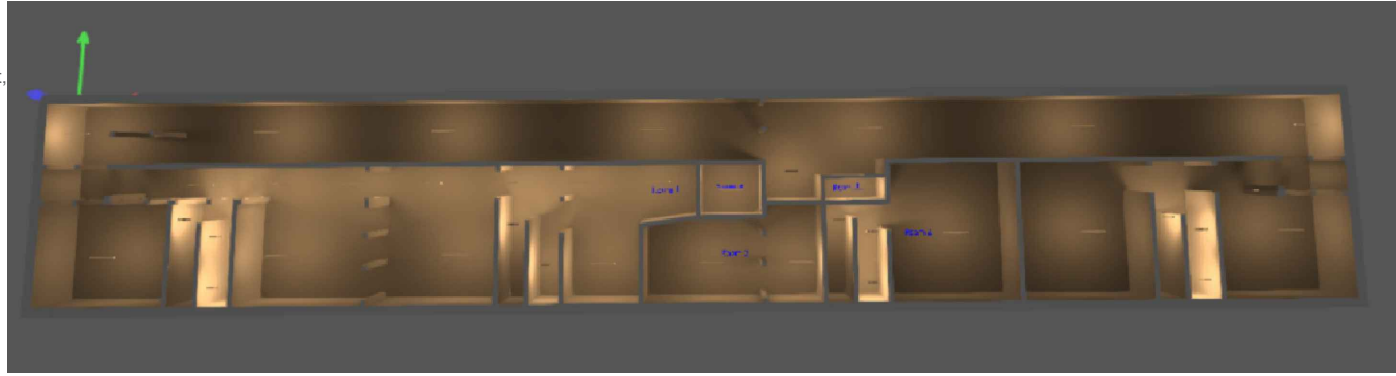

APGAISMOJUMA LĪMĒŅA APRĒĶINS - GAIŠMAS ATDEVES (lx) GRĪDAS LĪMENĒ

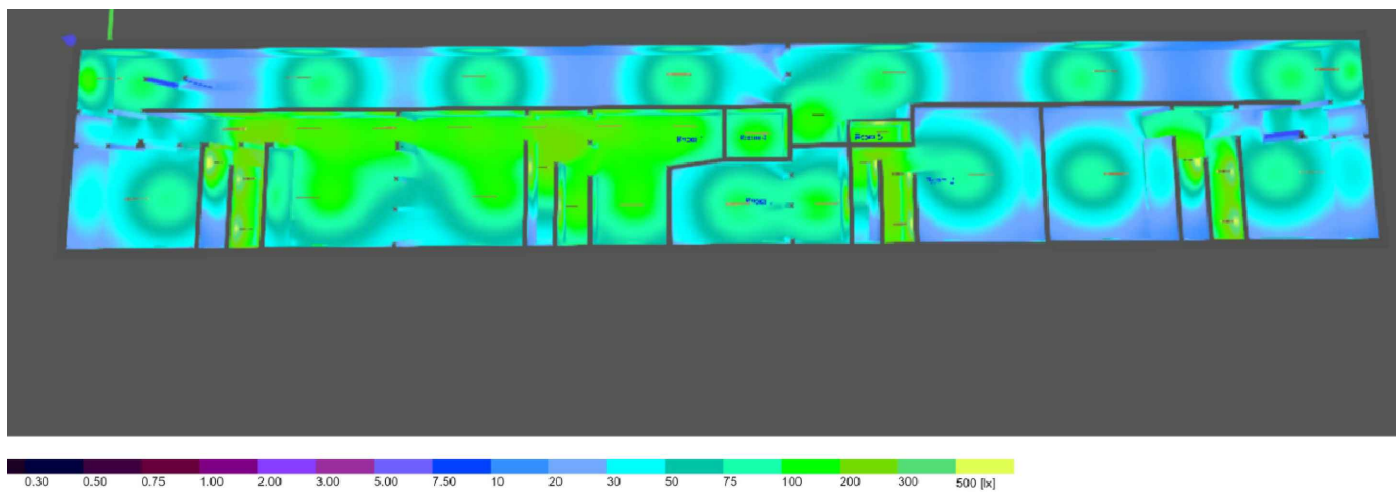

Nosacītie EL apzīmējumi

	- Proj. EL sadalne
	- Proj. vienpolīgs EL pārslēdzis (230V, 10A, IP44, V/A)
	- Proj. vienpolīgs EL slēdzis (230V, 10A, IP44, V/A)
	- Proj. EL kustības detektors
	- Proj. EL tīkli apgaismojumam
	- Ēkas Apsaīkniekotājs uzstāda fosforizētas Evakuācijas ceļa norādes NETIEK RISINĀTS PROJEKT APJOMĀ



Normētais apgaismojuma līmenis

Telpas raksturojums	Apgaismes līmenis Emin(lx)	Piezīmes
Tehniskās telpas	100lx (ja telpas netiek lietotas ikdienā)	
vispārējs apgaismojums	200lx (ja telpas tiek lietotas ikdienā)	0,85m virs grīdas

Nosacītie IEKŠTĒLPU apgaismojuma gaismekļu apzīmējumi

Numurs/ Apzīmējums	Ražotāja/ vai analogs	Aprēķinu gaismeklis/ vai analogs	Krāsa,K	Lumen,l/m	Ra	Jauda,W	Aizsardzības klase
1	LUXIONA	NEPTUN LED COMPACT V2 2800 PC-OPAL E 21 IP66 830 / 1200x725mm	4000K	2936 lm	0.80	16 W	IP66
2	LUXIONA	NEPTUN LED COMPACT V2 2800 PC-FROZEN E 21 IP66 830 / 800x725mm	4000K	2624 lm	0.80	17 W	IP66

Izvēlētais apgaismojuma tipa gaismas tonis 4000K TEHNISKĀS TĒLPAS



Piezīmes:
Visus darbus izpildīt saskaņā ar "ELEKTROIETAIŠU IZBŪVES NOTEIKUMIEM" un "ELEKTRISKO TĪKLU AIZSARDZĪBAS NOTEIKUMIEM", un citiem normatīviem dokumentiem..
EL kabelu tīklu izpildīt ar Cu kabeliem, tos montējot pa sienu konstrukcijām gludajās caurulēs virs apmetuma izpildījumā. Kabelu trases plānā parādītas nosacīti, tās precizēt montāžas laikā, atbilstoši LVS HD 60364-5-52.
Precīzus ēkas izmērus un piesaistes skatīt AR daļā.
Montāžas darbus veikt pēc šāda principa:
-Kabeļu instalāciju atklātā vidē veikt pa sienām plastmasa halogēnbrīvas caurulēs.
-Kabeļi, ja tas tiek montēts atklātā veidā stiprināt ik 30cm, bet ja montēts plastmasa halogēnbrīvas caurlē stiprināt ik 50cm.
EL kabelu stāvvadus, u.c., precizēt darbu gaitā.
Gaismas slēdzus uzstādīt 900mm no grīdas vai skatīt speciālas norādes projekta plānos.

Uzmanību - gaismekļu ražotāja izmaiņu gadījumā sniegt DIALUX aprēķinu, analogo gaismekļu gaismas intensitātes noteikšanai.

Avārijas iezājs un avārijas gaismekļus jābūt aprīkotam ar iebūvētu/ārēju barošanas bloku, kurš spēs nodrošināt 30 minūšu darbu avārijas režīmā.
PRECĪZU GAIŠMEKĻU MODELI/IERGULĒŠANU skatīt SIA "2 Lights" izstrādātajā risinājumā"DIALUX" piedāvājumā - kontakti info@2lights.lv, tel.nr. +371 27 410 304, piedāvājot analogus/ekvivalentus gaismekļus - jānodrošina jaunu apgaismojuma aprēķinu/šo risinājumu saskaņot ar atbildīgās atbildīgo Arhitektu biroju un Pasūtītāju

Būvprojekta izstrādātājs: "BRK PROJEKTI" SIA Būvkomersanta reģ. Nr. 14439 reģ. Nr. 45403050593 Kastaņu iela 4, Jēkabpils, t.29455679		Būvobjekta nosaukums un adrese: "DAUDZDZĪVOKĻU DZĪVOJAMĀS MĀJAS ENERGOEFECTIVITĀTES PAAUGSTINĀŠANAS PASĀKUMI", Raina iela 39, Madona, Madonas nov, LV-4801	
Rasējuma lapa: Apgaismojuma tīklu plāns pagrabstāvs		Rasējuma lapa: Apgaismojuma tīklu plāns pagrabstāvs	
Pasūtītāja Nr.		Arh. reģ. Nr. 22/2025/BRK	
B. d.v.		Rasējuma marka un Nr. EL-03	
MATĪSS SOMS		Mērogs: 1:100	
MATĪSS SOMS		Datne: 27.05.2025.	
		A3x1005	