


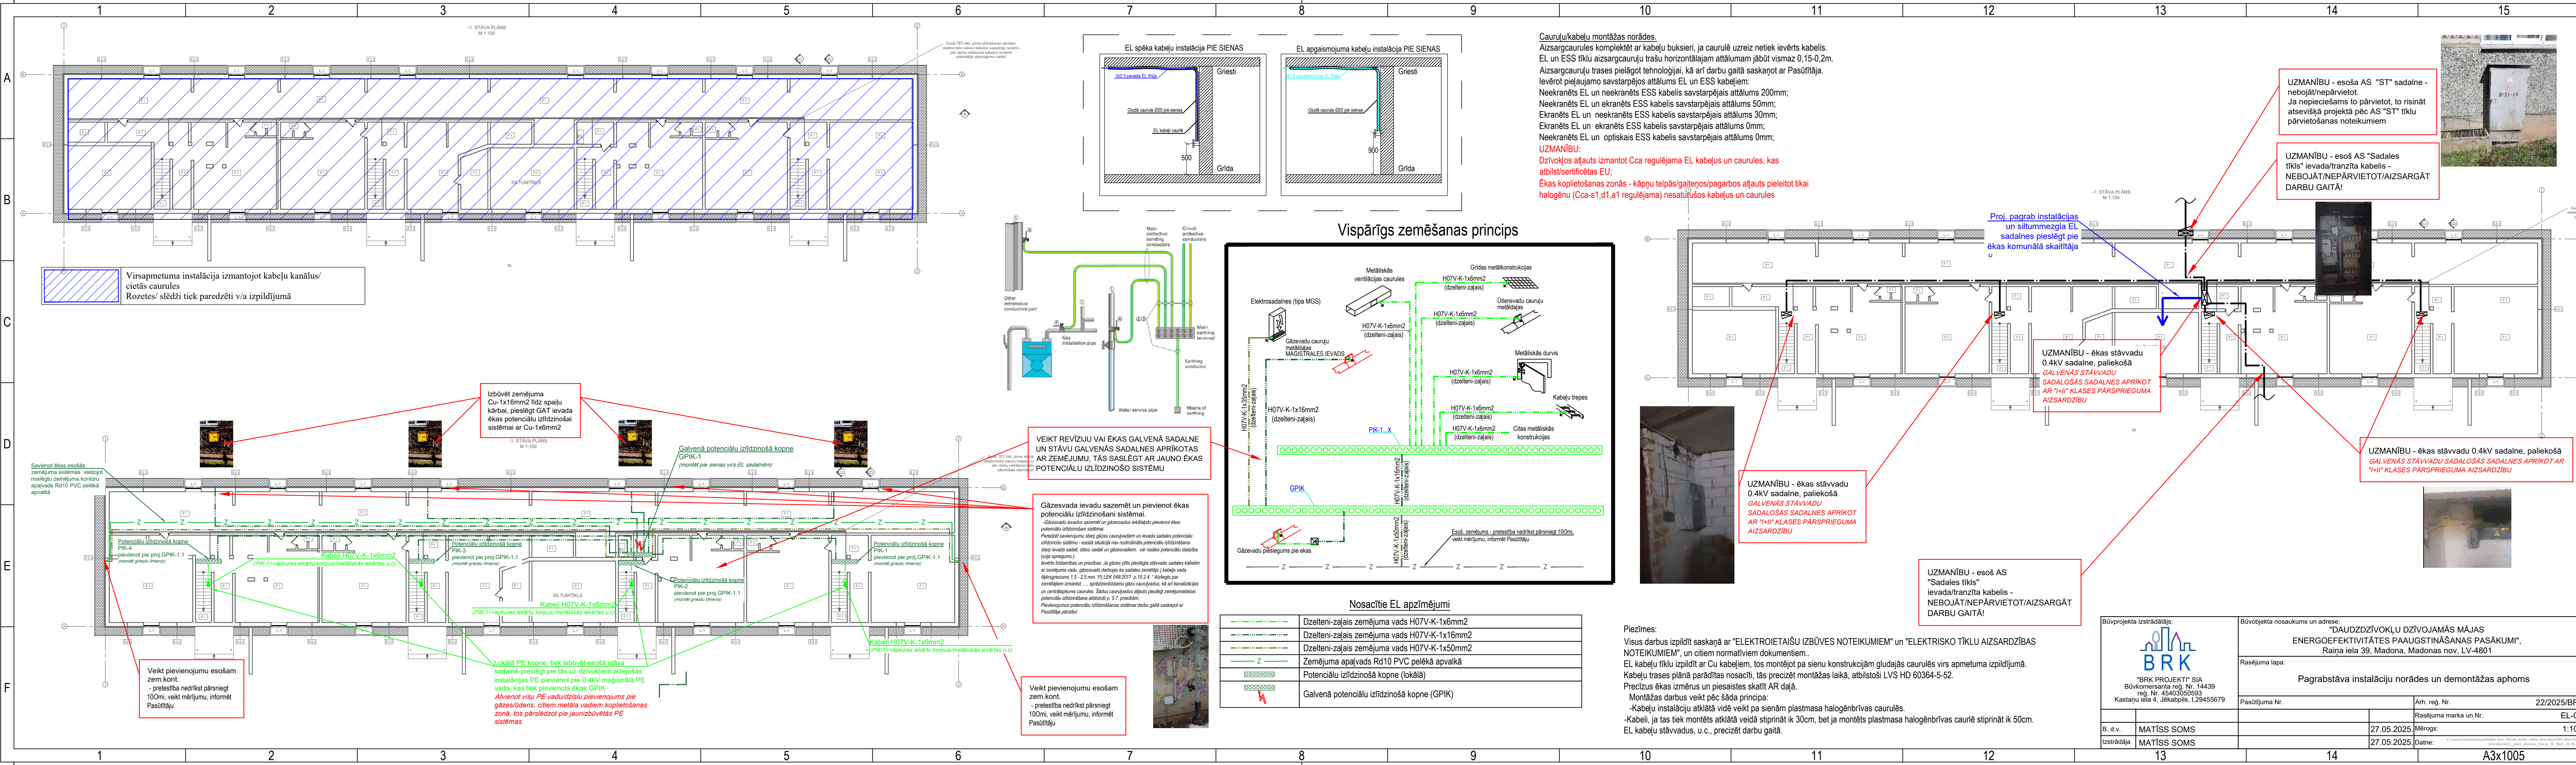

Cauruļu/kabeļu montāžas norādes.
Aizsargcaurules komplektēt ar kabelu buksieri, ja caurulē uzreiz netiek ievērts kabelis.
EL un ESS tīklu aizsargcauruļu trašu horizontālajam attālumam jābūt vismaz 0,15-0,2m.
Aizsargcauruļu trases pielāgot tehnoloģijai, kā arī darbu gaitā saskaņot ar Pasūtītāja.
Ievērot pieļaujamo savstarpējos attālumus EL un ESS kabeliem:
Neekranēts EL un neekranēts ESS kabelis savstarpējais attālums 200mm;
Neekranēts EL un ekranēts ESS kabelis savstarpējais attālums 50mm;
Ekranēts EL un neekranēts ESS kabelis savstarpējais attālums 30mm;
Ekranēts EL un ekranēts ESS kabelis savstarpējais attālums 0mm;
Neekranēts EL un optiskais ESS kabelis savstarpējais attālums 0mm;
UZMANĪBU:
Dzīvokļos atļauts izmantot Cca regulējama EL kabelus un caurules, kas atbilst/certificētas EU;
Ēkas koplietošanas zonās - kāpņu telpās/gaiļņos/pagarbos atļauts pieļaut tikai halogēnu (Cca-s1,d1,a1 regulējama) nesaturējošus kabelus un caurules

UZMANĪBU - esošā AS "ST" sadalne - nebojāt/nepārvietot.
Ja nepieciešams to pārvietot, to risināt atsevišķā projektā pēc AS "ST" tīklu pārvietošanas noteikumiem

UZMANĪBU - esošā AS "Sadales tīkls" ievada/transīta kabelis - NEBOJĀT/NEPĀRVĪETOT/AIZSARGĀT DARBU GAITĀ!

Proj. pagrab instalācijas un siltummezgla EL sadalnes pieslēgt pie ēkas komunālā skaitītāja

UZMANĪBU - ēkas stāvvadu 0.4kV sadalne, paliekošā GALVENĀS STĀVVADU SADALOŠĀS SADALNES APRIKOT AR "I+II" KLASĒS PĀRSPIEGUMA AIZSARDZĪBU

UZMANĪBU - ēkas stāvvadu 0.4kV sadalne, paliekošā GALVENĀS STĀVVADU SADALOŠĀS SADALNES APRIKOT AR "I+II" KLASĒS PĀRSPIEGUMA AIZSARDZĪBU

UZMANĪBU - ēkas stāvvadu 0.4kV sadalne, paliekošā GALVENĀS STĀVVADU SADALOŠĀS SADALNES APRIKOT AR "I+II" KLASĒS PĀRSPIEGUMA AIZSARDZĪBU

UZMANĪBU - esošā AS "Sadales tīkls" ievada/transīta kabelis - NEBOJĀT/NEPĀRVĪETOT/AIZSARGĀT DARBU GAITĀ!

Nosacītie EL apzīmējumi	
	Dzelteni-zāļais zemējuma vads H07V-K-1x6mm2
	Dzelteni-zāļais zemējuma vads H07V-K-1x16mm2
	Dzelteni-zāļais zemējuma vads H07V-K-1x50mm2
	Zemējuma apvalks Rđ10 PVC pelēkā apvalkā
	Potenciālu izlīdzinošā kopne (lokālā)
	Galvenā potenciālu izlīdzinošā kopne (GPIK)

Piezīmes:
Visus darbus izpildīt saskaņā ar "ELEKTROIETAIŠU IZBŪVES NOTEIKUMIEM" un "ELEKTRISKO TĪKLU AIZSARDZĪBAS NOTEIKUMIEM", un citiem normatīviem dokumentiem.
EL kabelu tīklu izpildīt ar Cu kabeliem, tos montējot pa sienu konstrukcijām gludajās caurulēs virs apmetuma izpildījumā.
Kabeļu trases plānā parādītas nosacīti, tās precizēt montāžas laikā, atbilstoši LVS HD 60364-5-52.
Precīzus ēkas izmērus un piesaistes skaitļi AR daļā.
Montāžas darbus veikt pēc šāda principa:
-Kabeļu instalāciju atklātā vidē veikt pa sienām plastmasa halogēnbrīvas caurulēs.
-Kabeļi, ja tas tiek montēts atklātā veidā stiprināt ik 30cm, bet ja montēts plastmasa halogēnbrīvas caurlē stiprināt ik 50cm.
EL kabelu stāvvadus, u.c., precizēt darbu gaitā.

Būvprojekta izstrādātājs: "BRK PROJEKTI" SIA Būvkomersanta reģ. Nr. 14439 reģ. Nr. 45403050593 Kastanų iela 4, Jēkabpils, L294555679		Būvobjekta nosaukums un adrese: "DAUDZDZĪVOKĻU DZĪVOJAMĀS MĀJAS ENERGOEFECTIVITĀTES PAAUGSTINĀŠANAS PASĀKUMI", Raina iela 39, Madona, Madonas nov, LV-4801	
Rasējuma lapa: Pagrabstāva instalāciju norādes un demontāžas aghoms		Pasūtītāja Nr. Arh. reģ. Nr. 22/2025/BRK	
B. d.v. Izstrādāja		Rasējuma marka un Nr. EL-05 Mērogs: 1:100	
MATĪSS SOMS		27.05.2025	
MATĪSS SOMS		27.05.2025	
		Datne:	